



ΤΥΠΙΚΗ ΟΥΗ ΚΑΙΜΑΚΑ 1:25

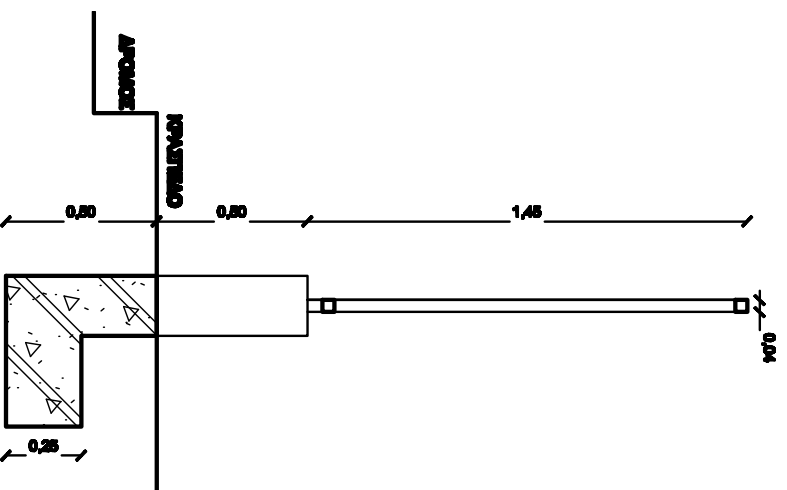

ΤΥΠΙΚΗ ΤΟΜΗ ΚΑΙΜΑΚΑ 1:25

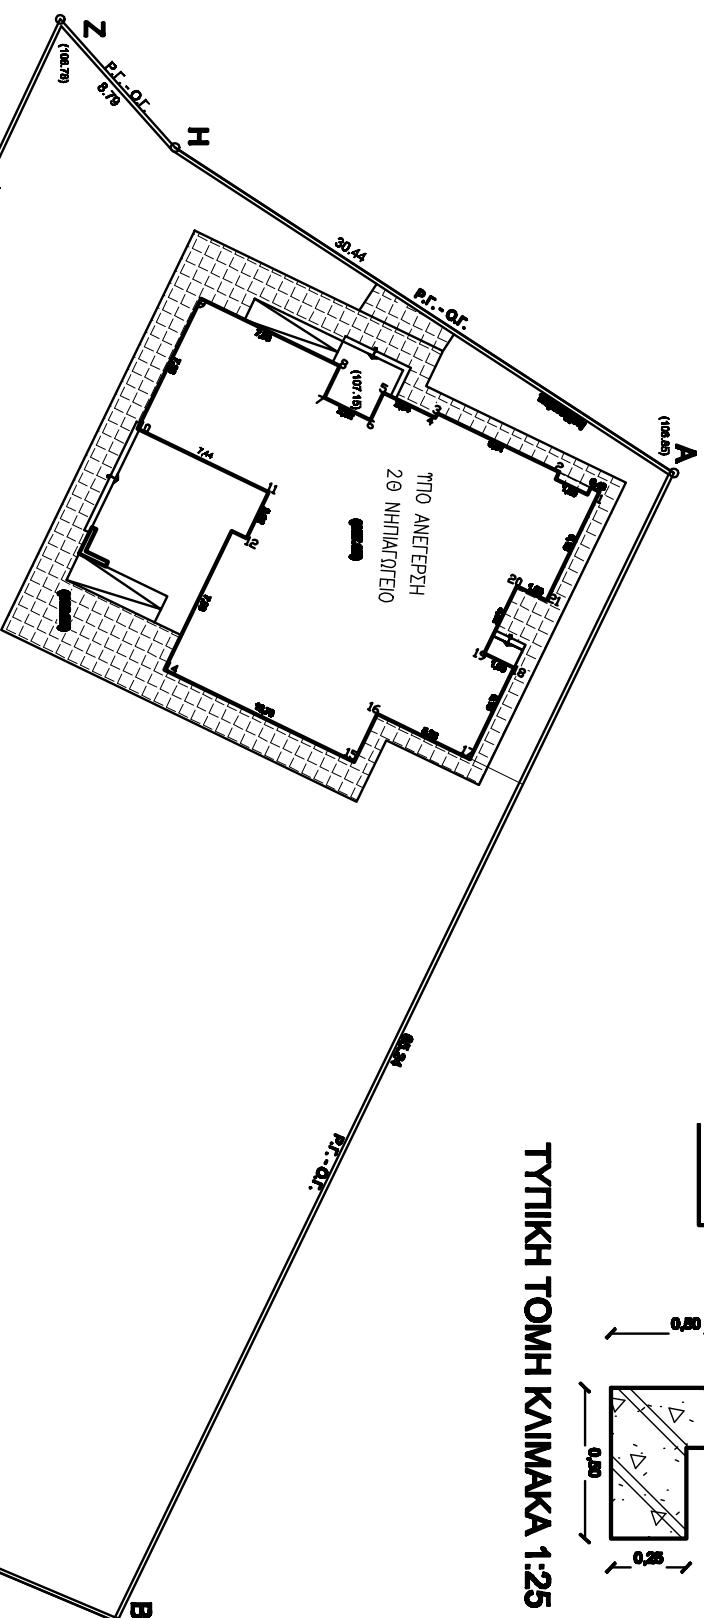

Γ1371Α
ΧΩΡΟΣ ΝΗΠΙΑΓΩΓΕΙΟΥ
& ΒΡΕΦΙΚΟΥ ΣΤΑΘΜΟΥ
ΚΑΕΚ (451300412006)

1.) Στο οικοπέδο με στοιχεία Α,Β,Γ,Δ,Ε,Α όπου θα κατασκευαστεί το 8ο Νηπιαγωγείο Τρικάλων θα κατασκευαστεί περιφράξη σε όλο το μήκος του σύμφωνα με το σχέδιο λεπτομέρειας και τομή.

ΔΗΜΟΣ ΤΡΙΚΚΑΙΩΝ
Δ/ΝΣΗ ΤΕΧΝΙΚΩΝ ΥΠΗΡΕΣΙΩΝ

ΕΡΓΟ : ΚΑΤΑΣΚΕΥΗ 8ου ΝΗΠΙΑΓΩΓΕΙΟΥ ΤΡΙΚΑΛΩΝ

ΘΕΣΗ ΕΡΓΟΥ: ΠΕΡΙΟΧΗ ΜΠΑΡΑΣ

ΘΕΜΑ ΣΧΕΔΙΟΥ: ΟΡΙΑ ΠΕΡΙΦΡΑΞΗΣ
& ΛΕΠΤΟΜΕΡΕΙΕΣ

ΑΡΙΘΜΟΣ ΣΧΕΔΙΟΥ: **A-5**

ΚΑΙΜΑΚΑ: 1 : 250

ΟΡΙΣΤΙΚΗ ΜΕΛΕΤΗ: Δ/ΝΣΗ ΤΕΧΝΙΚΩΝ ΥΠΗΡΕΣΙΩΝ & ΠΡΟΓΡ/ΣΜΟΥ
ΤΜΗΜΑ ΤΕΧΝΙΚΩΝ ΥΠΗΡΕΣΙΩΝ

ΟΜΑΔΑ ΜΕΛΕΤΗΣ:

ΑΣΠΑΣΙΑ ΚΑΡΑΝΑΣΙΟΥ Αρχ / των Μηχ / κός
ΔΕΡΜΑΝΗ ΚΑΝΕΛΙΑ Αρχ / των Μηχ / κός
ΠΑΠΑΕΥΘΥΜΙΟΥ ΑΝΑΣΤΑΣΙΑ Πολ / κός Μηχ / κός

ΘΕΩΡΗΘΗΚΕ
Δ/ΝΤΡΙΑ ΤΕΧΝ. ΥΠΗΡΕΣΙΩΝ

ΦΑΝΗ ΤΣΑΠΑΛΑ-ΒΑΡΔΟΥΛΗ
Αρχιτεκτων Μηχανικός