


ΤΟΜΗ Α-Α

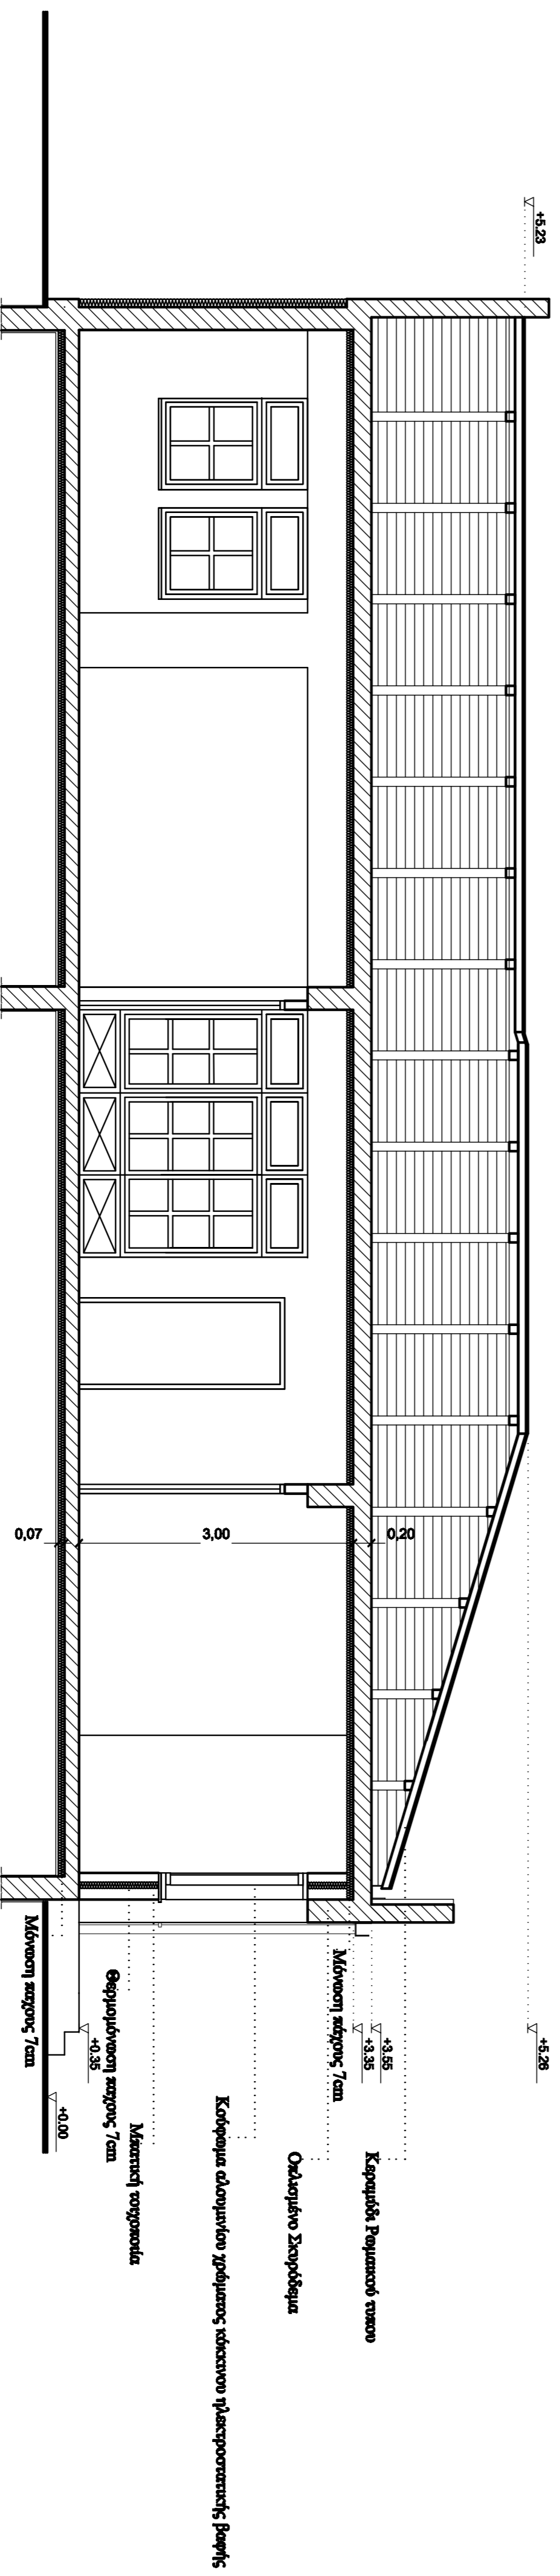

ΤΟΜΗ Β-Β

ΔΗΜΟΣ ΤΡΙΚΚΑΙΩΝ	
Δ/ΝΣΗ ΤΕΧΝΙΚΩΝ ΥΠΗΡΕΣΙΩΝ	
ΕΡΓΟ : ΚΑΤΑΣΚΕΥΗ 22ου ΝΗΠΙΑΓΩΓΕΙΟΥ ΤΡΙΚΑΛΩΝ	
ΘΕΣΗ ΕΡΓΟΥ: ΠΕΡΙΟΧΗ ΒΟΥΒΗΣ	
ΘΕΜΑ ΣΧΕΔΙΟΥ:	ΤΟΜΕΣ
	ΑΡΙΘΜΟΣ ΣΧΕΔΙΟΥ: Α - 3
	ΚΑΙΜΑΚΑ: 1 : 50
ΟΡΙΣΤΙΚΗ ΜΕΛΕΤΗ: Δ/ΝΣΗ ΤΕΧΝΙΚΩΝ ΥΠΗΡΕΣΙΩΝ & ΠΡΟΓΡ/ΣΜΟΥ	
ΤΜΗΜΑ ΤΕΧΝΙΚΩΝ ΥΠΗΡΕΣΙΩΝ	
ΟΜΑΔΑ ΜΕΛΕΤΗΣ:	
ΑΣΠΑΣΙΑ ΚΑΡΑΝΑΣΙΟΥ Αρχ/ των Μηχ/ κός	
ΔΕΡΜΑΝΗ ΚΑΝΕΛΙΑ Αρχ/ των Μηχ/ κός	
ΠΑΠΑΕΥΘΥΜΙΟΥ ΑΝΑΣΤΑΣΙΑ Π.ο.λ/ κός Μηχ/ κός	
ΓΕΩΡΓΗΘΚΕ	
Δ/ΝΤΡΙΑ ΤΕΧΝ. ΥΠΗΡΕΣΙΩΝ	
ΦΑΝΗ ΤΣΑΠΑΛΑ-ΒΑΡΔΟΥΛΗ	
Αρχιτεκτων Μηχανικός	