


ΤΟΜΗ Α-Α

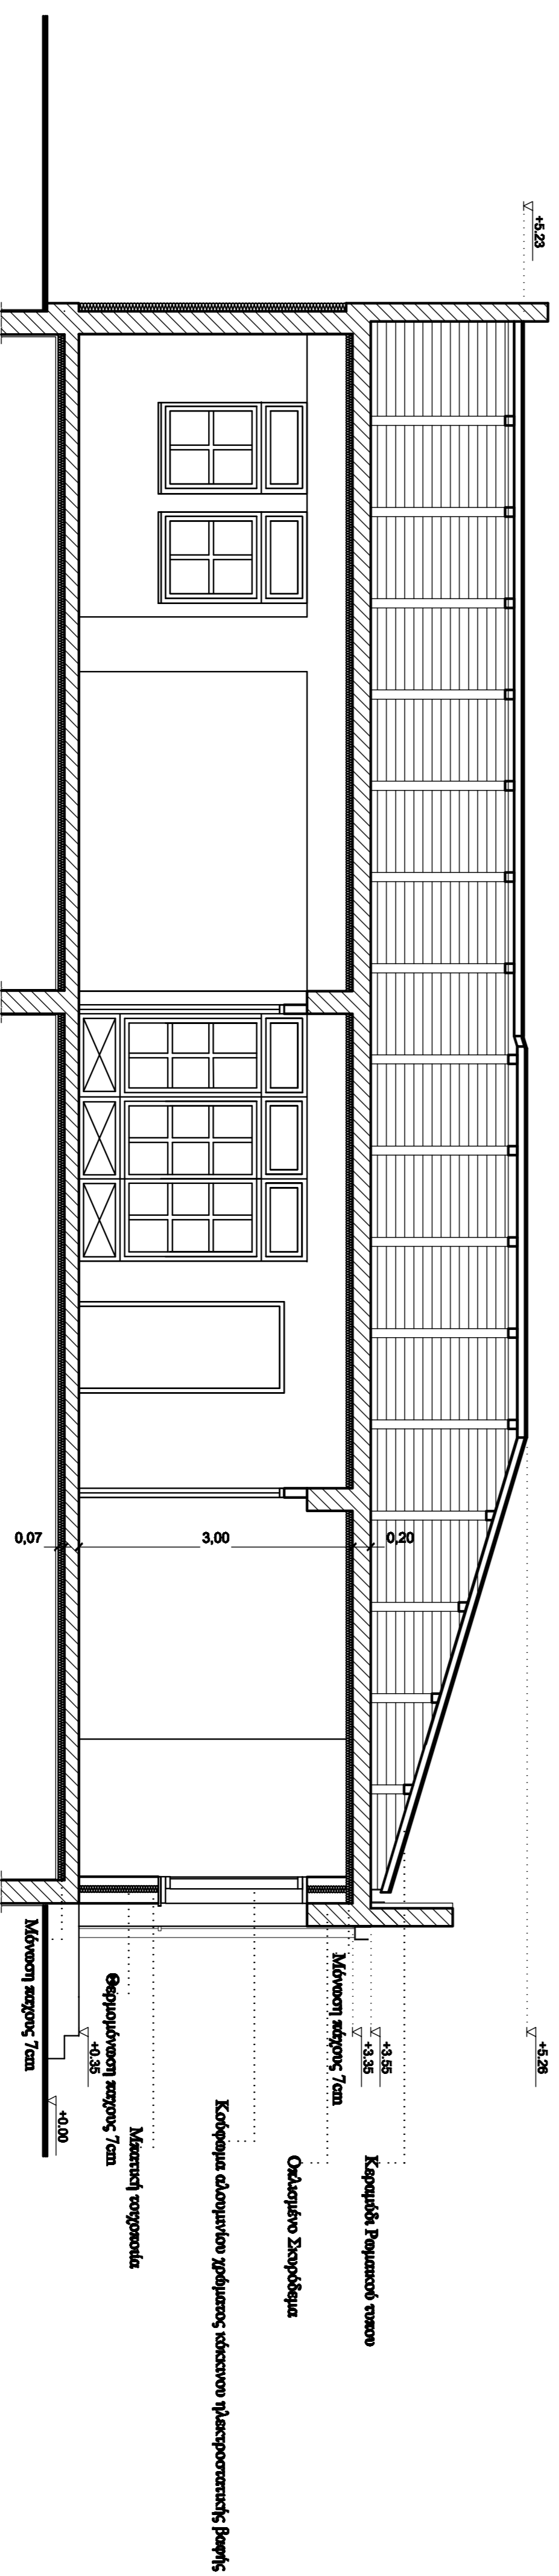

ΤΟΜΗ Β-Β

<b>ΔΗΜΟΣ ΤΡΙΚΚΑΙΩΝ</b>	
<b>Δ/ΝΣΗ ΤΕΧΝΙΚΩΝ ΥΠΗΡΕΣΙΩΝ</b>	
<b>ΕΡΓΟ : ΚΑΤΑΣΚΕΥΗ 8ου ΝΗΠΙΑΓΩΓΕΙΟΥ ΤΡΙΚΚΑΩΝ</b>	
<b>ΘΕΣΗ ΕΡΓΟΥ: ΠΕΡΙΟΧΗ ΜΠΑΡΑΣ</b>	
<b>ΘΕΜΑ ΣΧΕΔΙΟΥ:</b>	<b>ΤΟΜΕΣ</b>
	<b>ΑΡΙΘΜΟΣ ΣΧΕΔΙΟΥ: Α - 3</b>
	<b>ΚΑΙΜΑΚΑ: 1 : 50</b>
<b>ΟΡΙΣΤΙΚΗ ΜΕΛΕΤΗ: Δ/ΝΣΗ ΤΕΧΝΙΚΩΝ ΥΠΗΡΕΣΙΩΝ &amp; ΠΡΟΓΡ/ΣΜΟΥ</b>	
<b>ΤΜΗΜΑ ΤΕΧΝΙΚΩΝ ΥΠΗΡΕΣΙΩΝ</b>	
<b>ΟΜΑΔΑ ΜΕΛΕΤΗΣ:</b>	
ΑΣΠΑΣΙΑ ΚΑΡΑΝΑΣΙΟΥ Αρχ/ των Μηχ/ κός	
ΔΕΡΜΑΝΗ ΚΑΝΕΛΙΑ Αρχ/ των Μηχ/ κός	
ΠΑΠΑΕΥΘΥΜΙΟΥ ΑΝΑΣΤΑΣΙΑ Π.ο.λ/ κός Μηχ/ κός	
<b>ΓΕΩΡΓΗΘΗΚΕ</b>	
<b>Δ/ΝΤΡΙΑ ΤΕΧΝ. ΥΠΗΡΕΣΙΩΝ</b>	
<b>ΦΑΝΗ ΤΣΑΠΑΛΑ-ΒΑΡΔΟΥΛΗ</b>	
<b>Αρχιτεκτων Μηχανικός</b>	