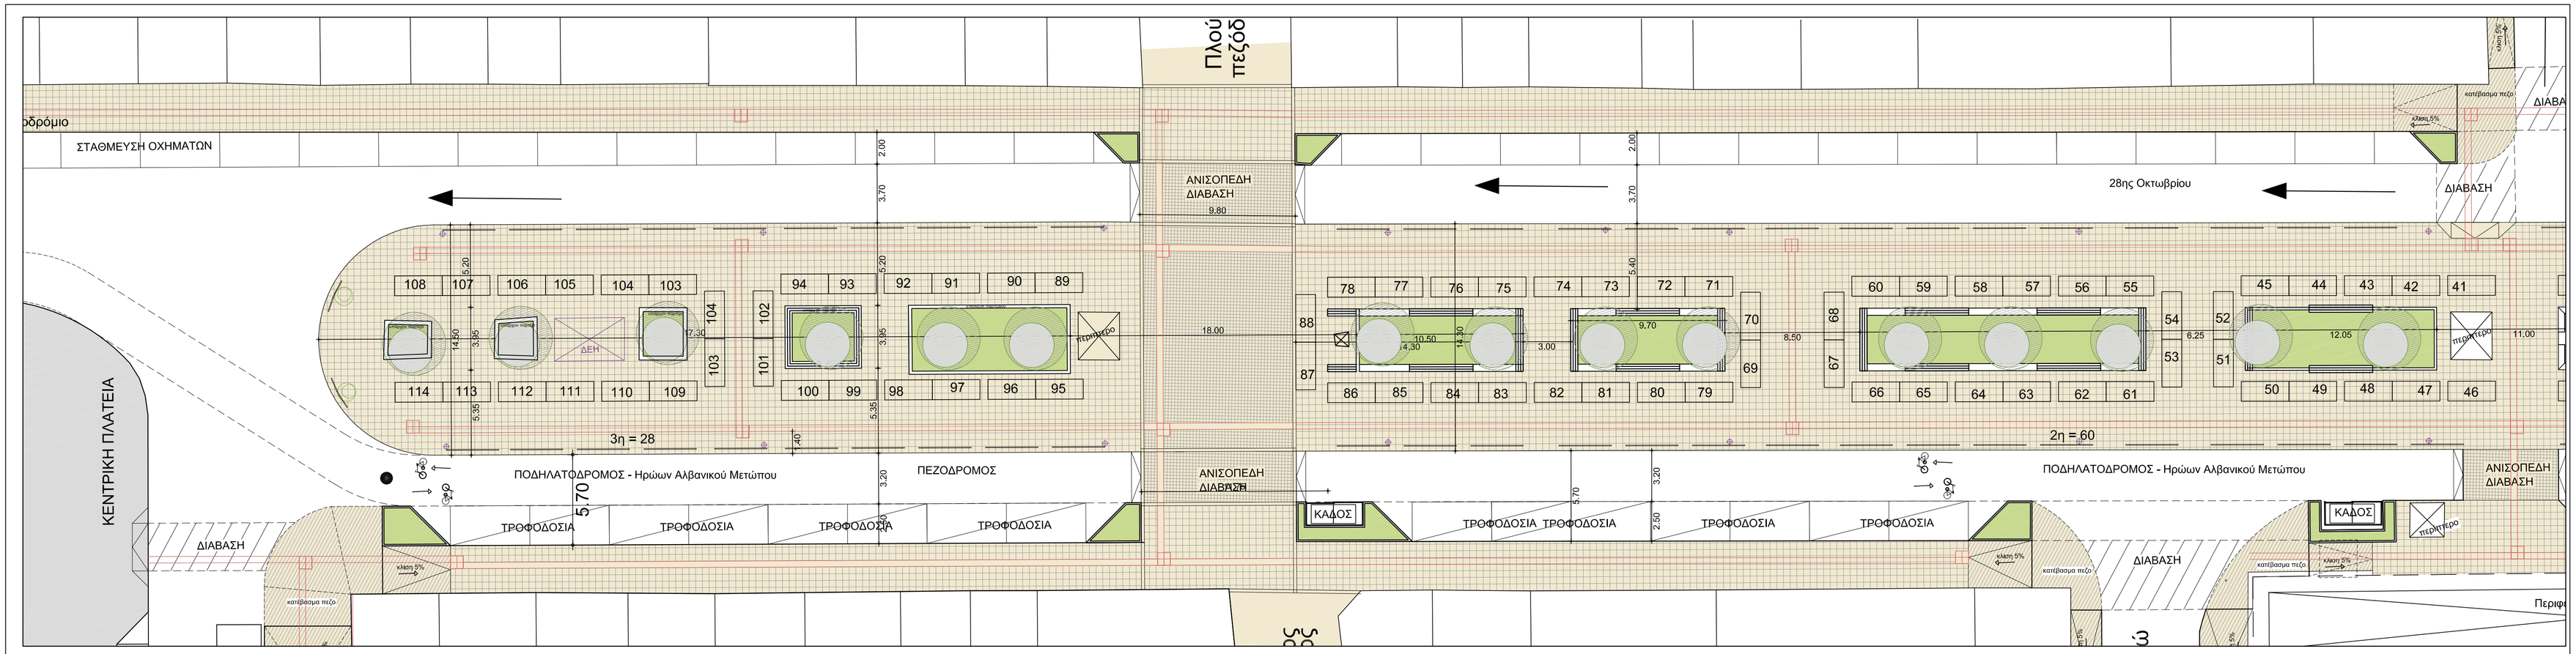

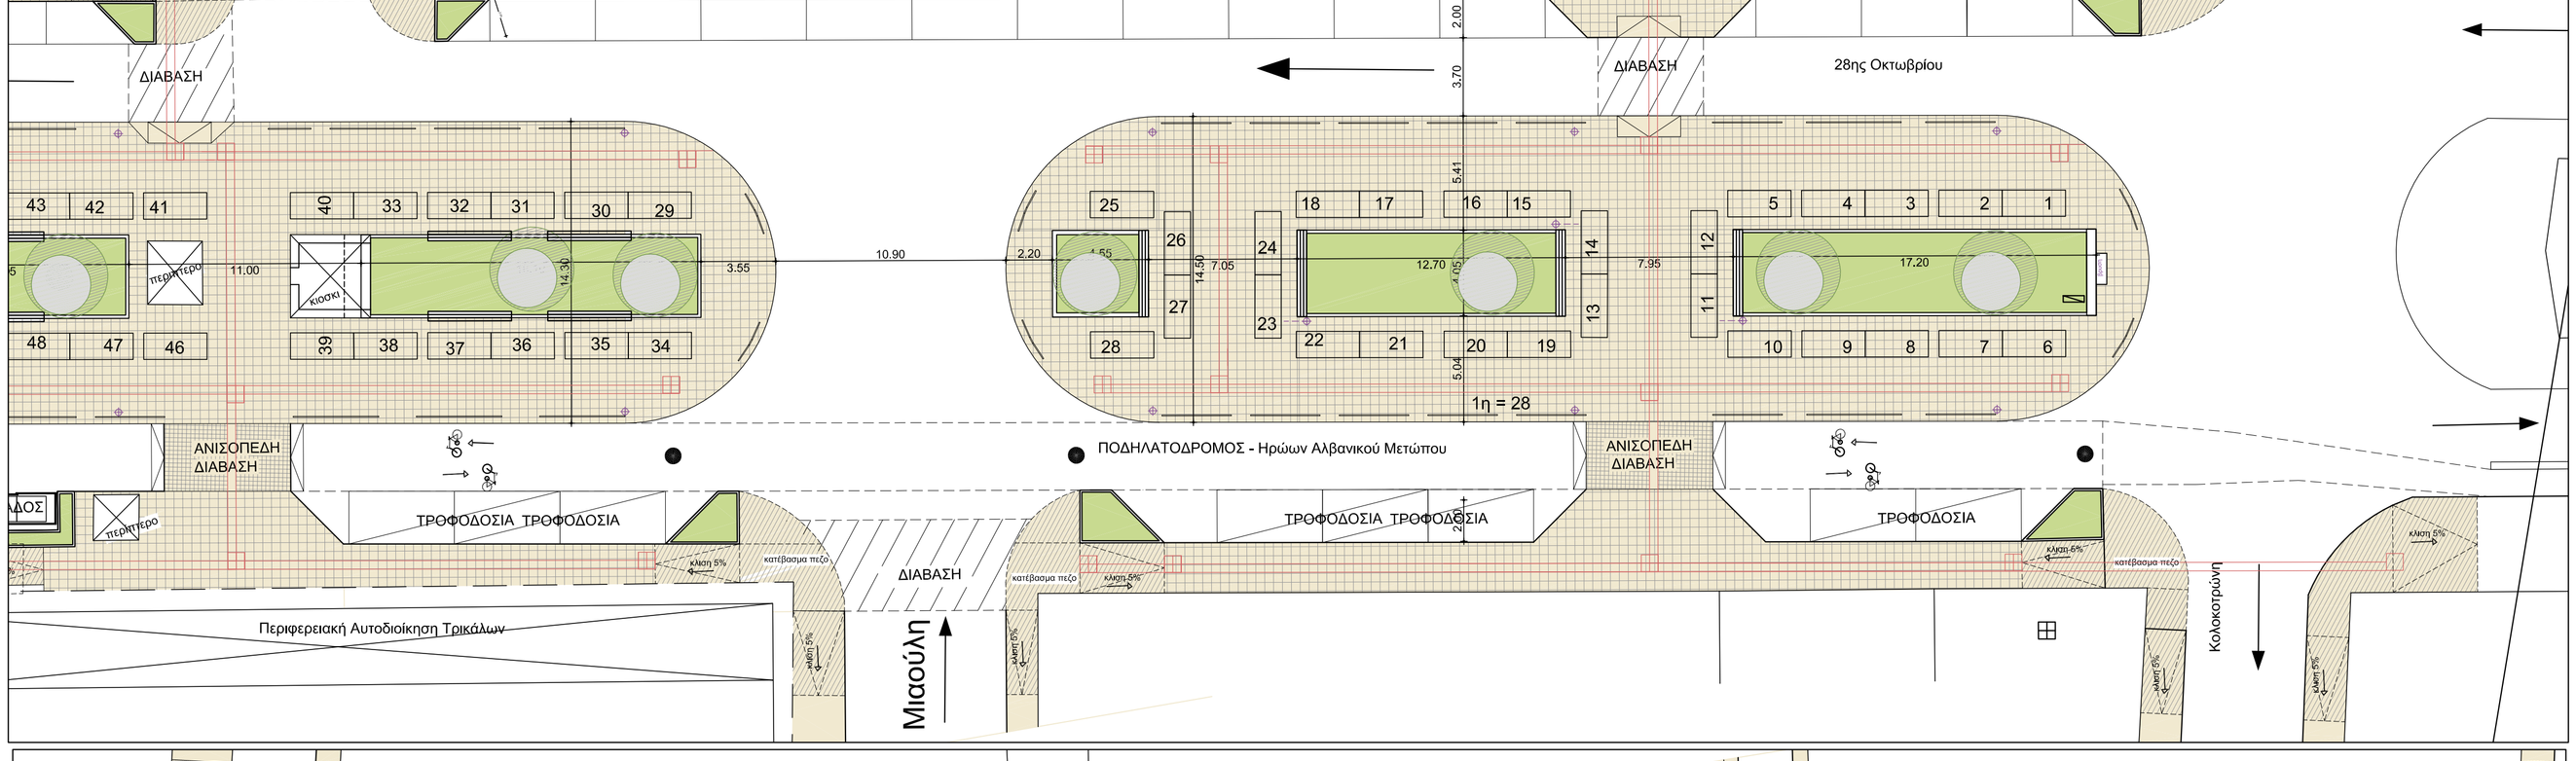

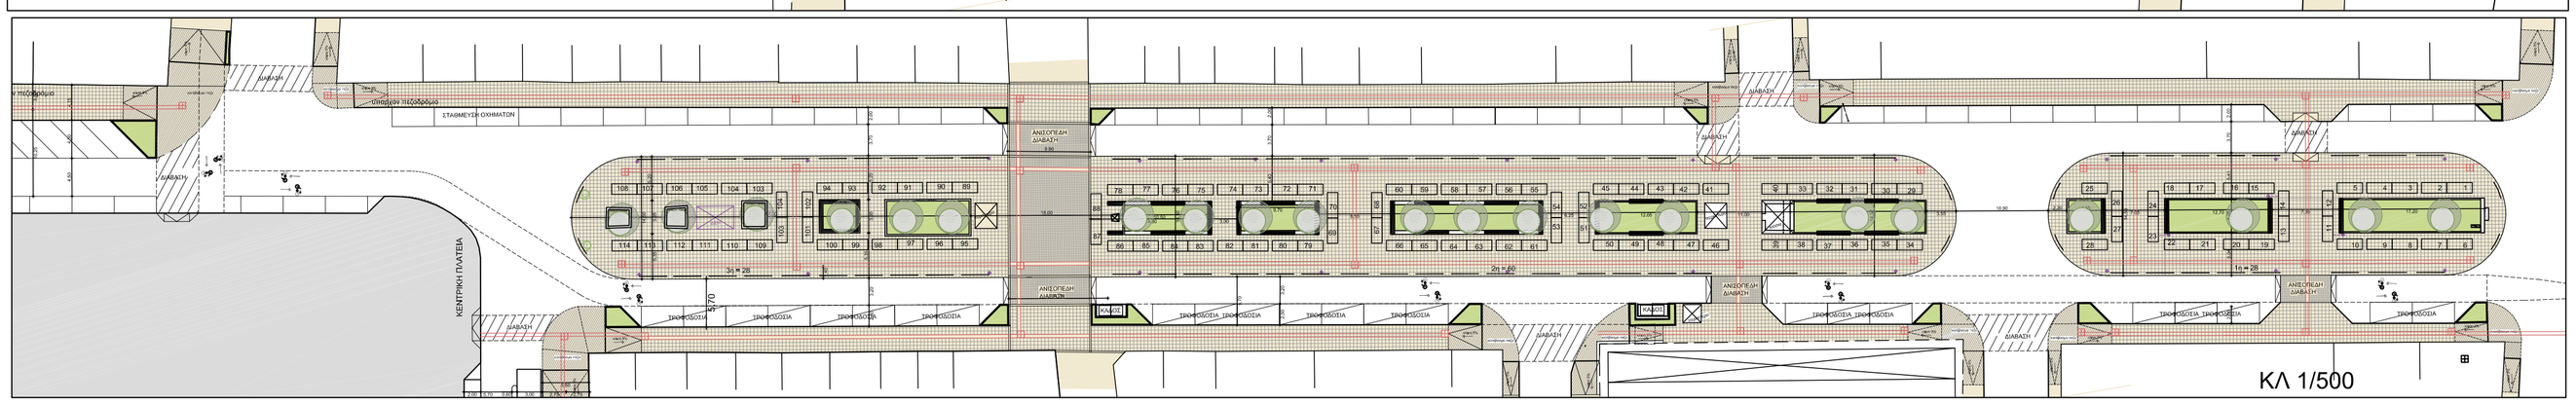

ΠΕΡΙΟΧΗ ΠΑΡΕΜΒΑΣΕΩΝ

ΓΡΑΝΙΤΟ ΚΥΒΟΛΙΘΟΣ

ΚΑΤΕΒΑΣΜΑ ΠΕΖΟΔΡΟΜΙΩΝ

ΝΕΕΣ ΠΛΑΚΕΣ ΠΕΖΟΔΡΟΜΙΟΥ

Δ Η Μ Ο Σ Τ Ρ Ι Κ Κ Α Ι Ω Ν

Δ/ΝΣΗ ΤΕΧΝΙΚΩΝ ΥΠΗΡΕΣΙΩΝ

ΕΡΓΟ : ΑΝΑΠΛΑΣΗ - ΑΝΑΒΑΘΜΙΣΗ ΤΗΣ ΠΕΡΙΟΧΗΣ ΤΗΣ ΥΠΑΙΘΡΙΑΣ ΛΑΙΚΗΣ ΑΓΟΡΑΣ ΣΤΟ ΚΕΝΤΡΟ ΤΗΣ ΠΟΛΗΣ ΤΩΝ ΤΡΙΚΑΛΩΝ - ΣΧΕΔΙΟ1 ΛΑΪΚΗ ΑΓΟΡΑ

ΘΕΣΗ ΕΡΓΟΥ: ΠΕΡΙΟΧΗ ΚΕΝΤΡΟ

ΘΕΜΑ ΣΧΕΔΙΟΥ: ΔΙΑΓΡΑΜΜΑ ΔΙΑΜΟΡΦΩΣΕΩΝ

ΑΡΙΘΜΟΣ ΣΧΕΔΙΟΥ: **Τ - 1**

ΚΛΙΜΑΚΑ: 1 : 200

ΟΡΙΣΤΙΚΗ ΜΕΛΕΤΗ: Δ/ΝΣΗ ΤΕΧΝΙΚΩΝ ΥΠΗΡΕΣΙΩΝ
ΤΜΗΜΑ ΜΕΛΕΤΩΝ & ΚΑΤΑΣΚΕΥΩΝ

ΟΜΑΔΑ ΜΕΛΕΤΗΣ:

ΜΠΡΑΚΗ ΕΥΦΡΟΣΥΝΗ Πολ/κος Μηχ/κός

ΔΕΡΜΑΝΗ ΚΑΝΕΛΙΑ Αρχ/των Μηχ/κός

ΘΕΩΡΗΘΗΚΕ
ΑΝ/ΤΡΙΑ Δ/ΝΣΗΣ
ΤΕΧΝΙΚΩΝ ΥΠΗΡΕΣΙΩΝ

ΘΕΟΔΩΡΑ ΣΑΡΓΙΩΤΗ
Πολιτικός Μηχανικός