




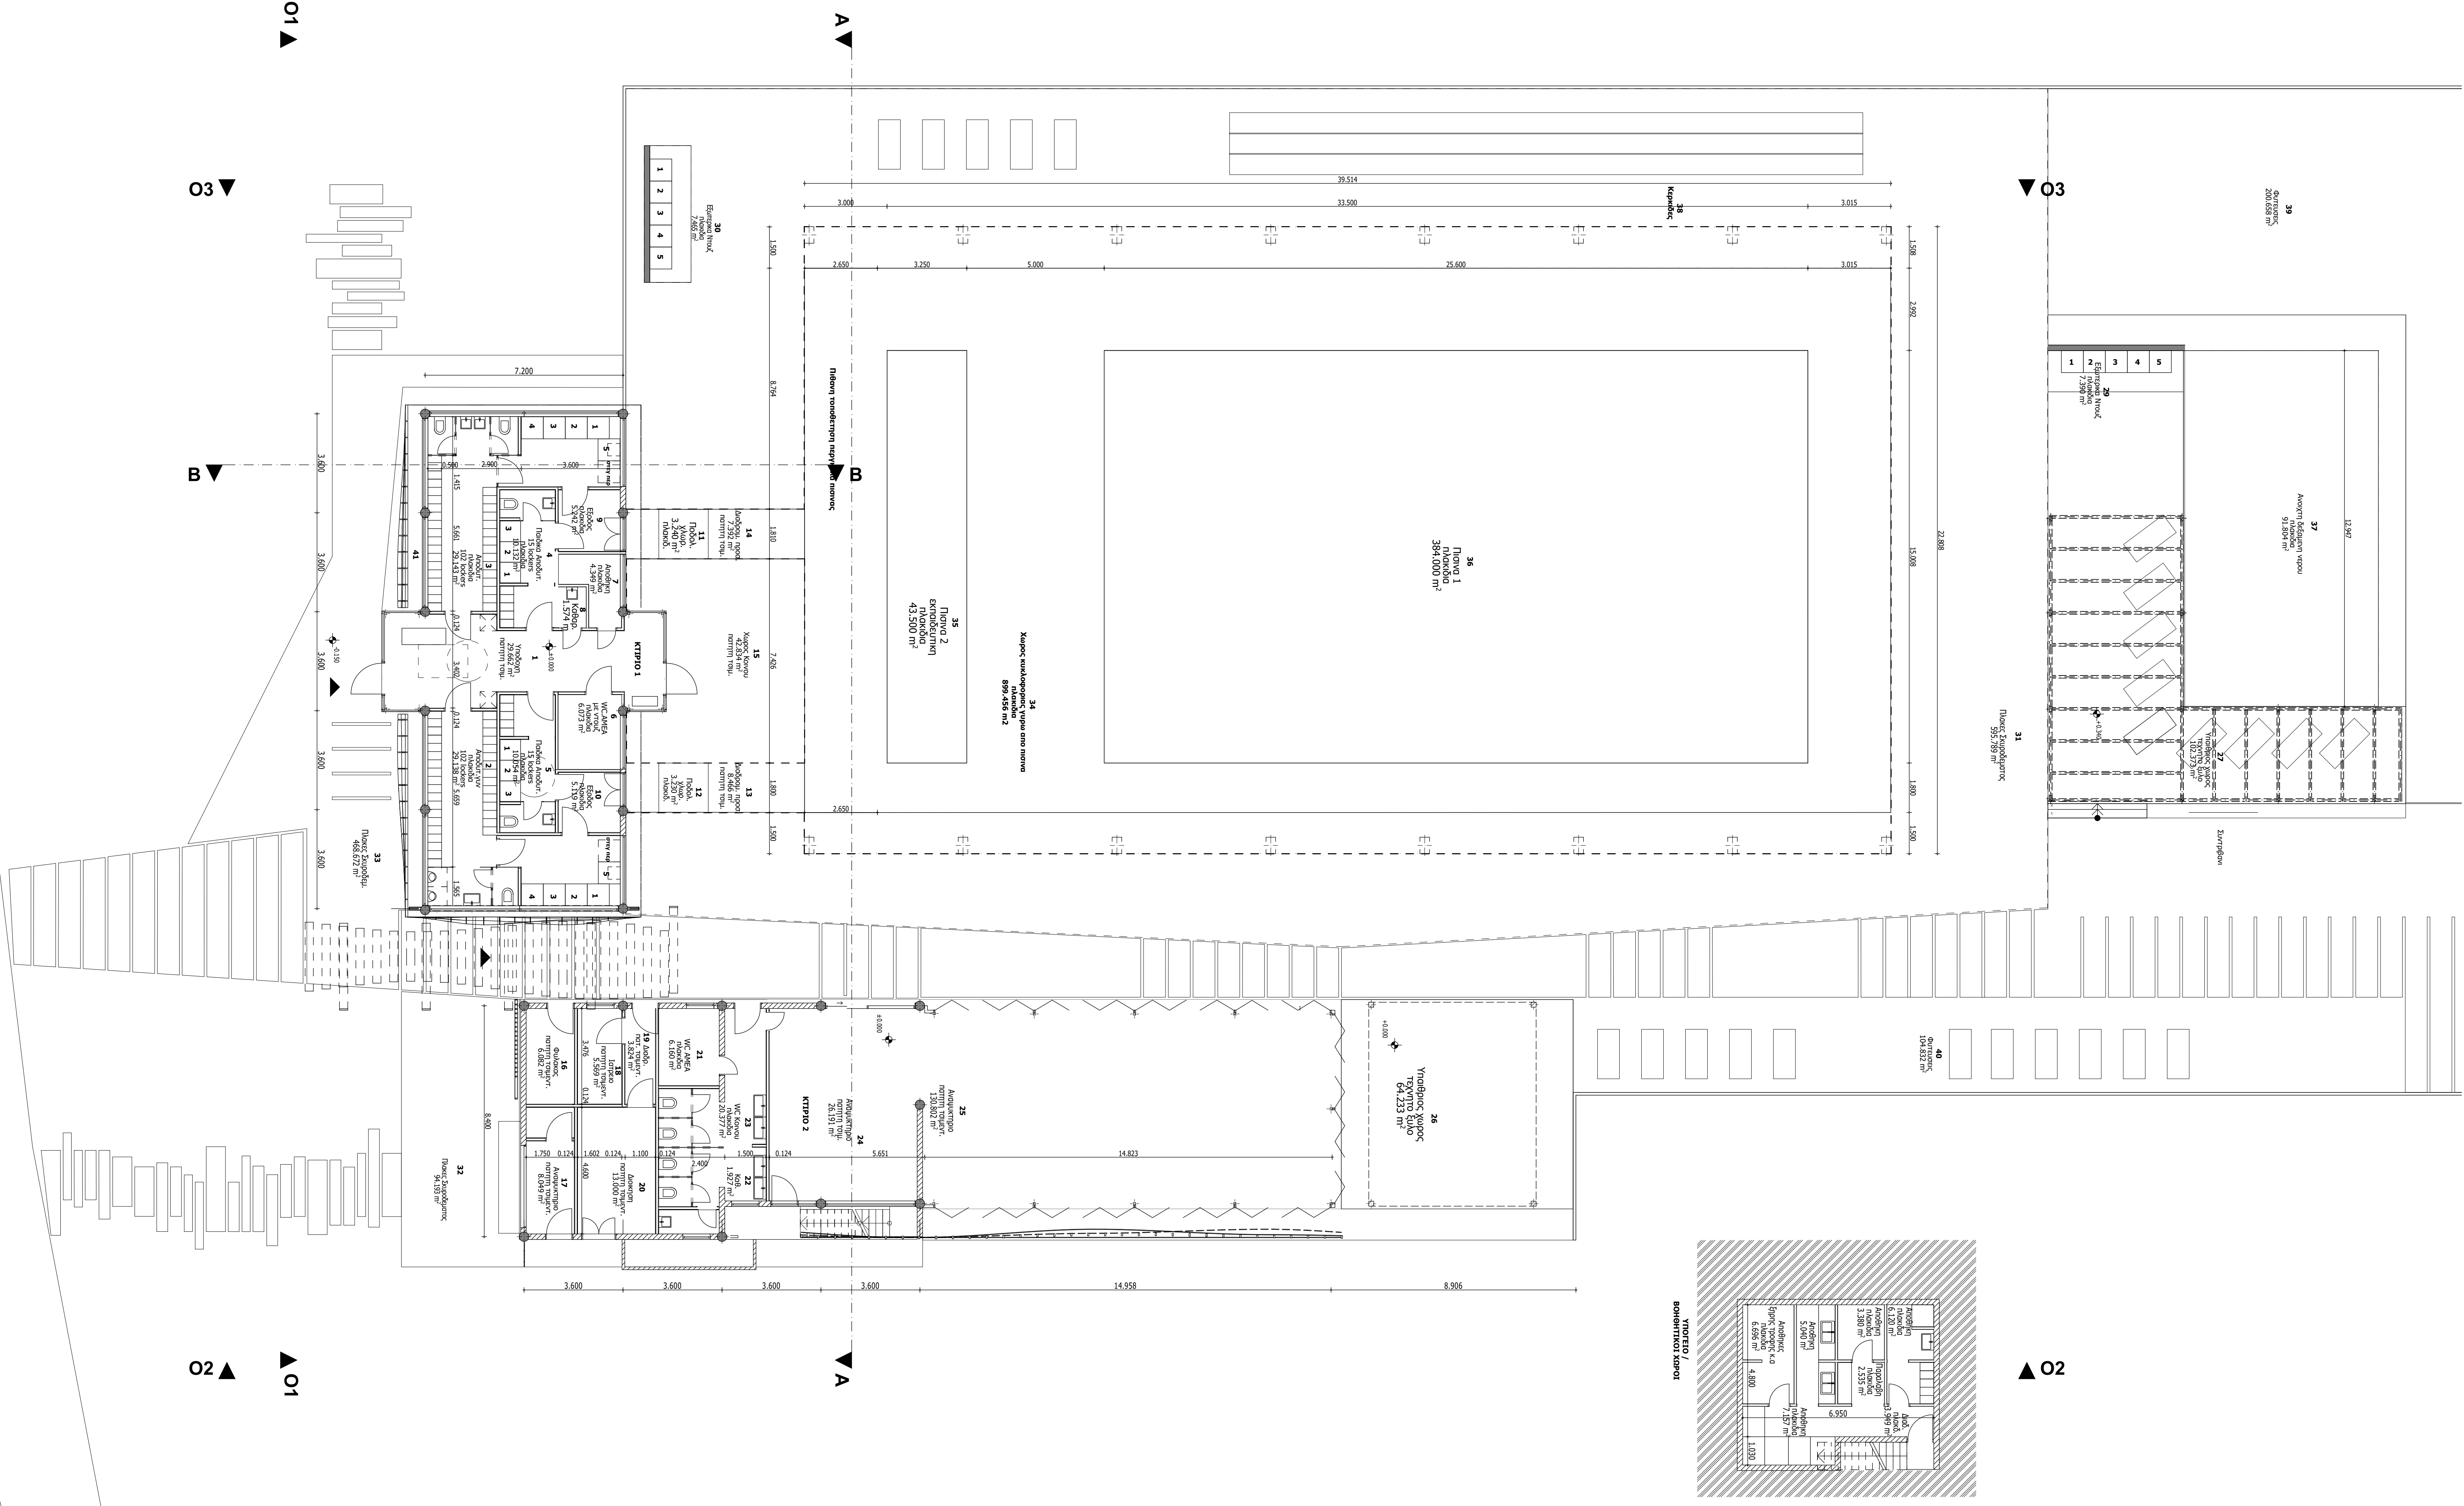


ΔΗΜΟΣ ΤΡΙΚΚΑΙΩΝ	
Δ/ΝΣΗ ΤΕΧΝΙΚΩΝ ΥΠΗΡΕΣΙΩΝ	
ΕΡΓΟ : ΕΠΙΣΚΕΥΗ ΚΑΙ ΣΥΝΤΗΡΗΣΗ ΠΙΣΙΝΑΣ ΚΑΙ ΚΤΗΡΙΩΝ ΣΤΟ ΠΑΡΚΟ ΑΓΙΟΥ ΓΕΩΡΓΙΟΥ - ΔΗΜΟΥ ΤΡΙΚΚΑΙΩΝ	
ΘΕΜΑ ΣΧΕΔΙΟΥ :	ΑΡΙΘΜΟΣ ΣΧΕΔΙΟΥ : A-1
ΚΛΙΜΑΚΑ : 1:100	
ΑΡΧΙΤΕΚΤΟΝΙΚΗ ΜΕΛΕΤΗ: ΑΛΕΞΑΝΔΡΟΣ ΠΙΤΥΡΙΓΚΑΣ Αρχιτέκτων Μηχ/κός ΜΑΡΙΑ ΦΑΝΟΥΡΑΚΗ Αρχιτέκτων Μηχ/κός ΔΗΜΗΤΡΙΟΣ ΜΟΥΡΚΑΣ Αρχιτέκτων Μηχ/κός	
Δωρεά στο Δήμο Τρικκαίων	
ΟΡΙΣΤΙΚΗ ΜΕΛΕΤΗ: Δ/ΝΣΗ ΤΕΧΝΙΚΩΝ ΥΠΗΡΕΣΙΩΝ ΔΗΜΟΥ ΤΡΙΚΚΑΙΩΝ ΤΜΗΜΑ ΜΕΛΕΤΩΝ - ΚΑΤΑΣΚΕΥΩΝ	
ΟΜΑΔΑ ΜΕΛΕΤΗΣ: ΘΕΟΔΩΡΑ ΣΑΡΓΙΩΤΗ Πολιτικός Μηχ/κός ΗΛΙΑΣ ΓΕΩΡΓΟΥΛΑΣ Πολιτικός Μηχ/κός ΘΕΜΙΣΤΟΚΛΗΣ ΚΑΡΑΜΟΥΣΤΟΣ Ηλεκτρολόγος Μηχ/κός	
ΕΛΕΓΧΘΗΚΕ ΚΑΙ ΘΕΩΡΗΘΗΚΕ Η Αν. ΠΡΟΪΣΤΑΜΕΝΗ Δ/ΝΣΗΣ ΤΕΧΝΙΚΩΝ ΥΠΗΡΕΣΙΩΝ	
ΘΕΟΔΩΡΑ ΣΑΡΓΙΩΤΗ Πολιτικός Μηχ/κός	

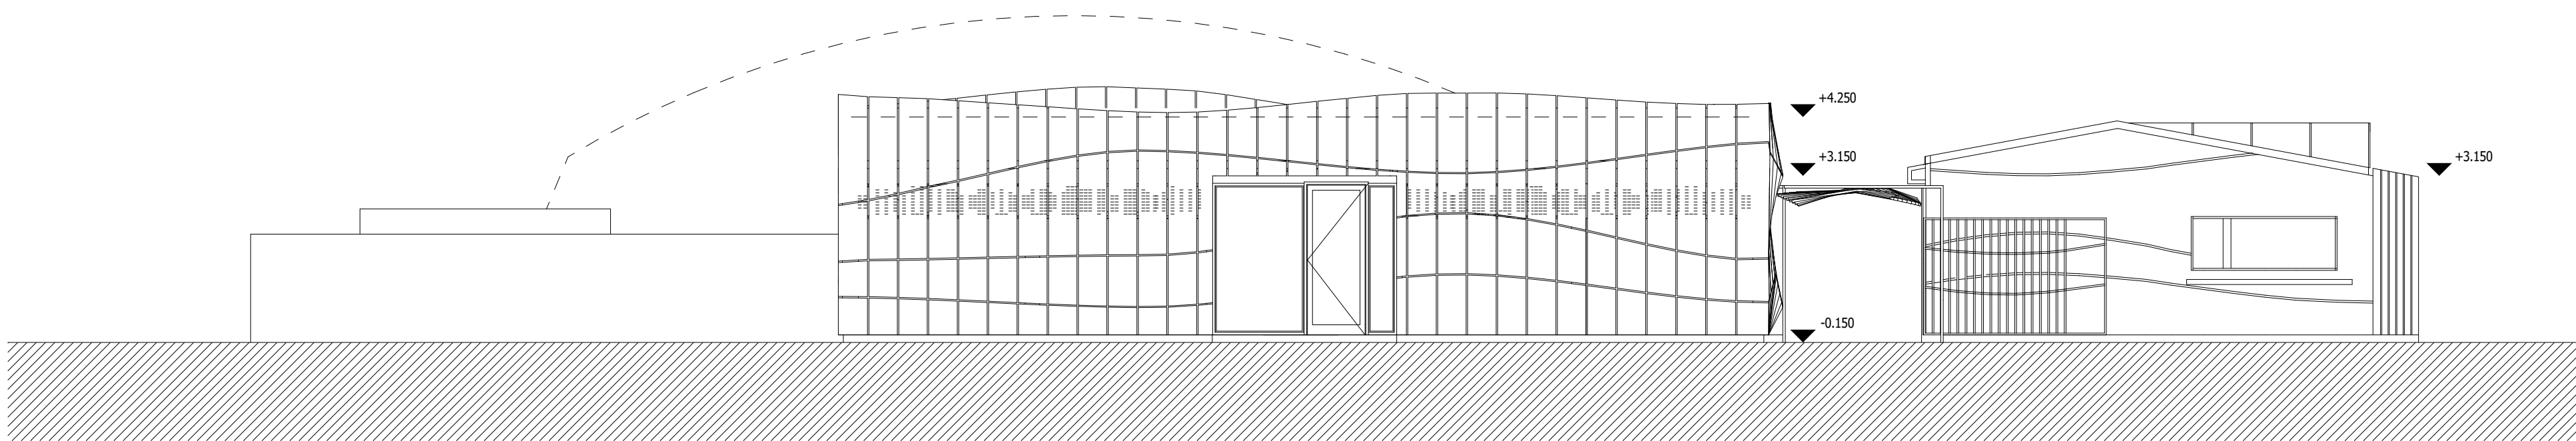


ΟΨΗ 1 1:100

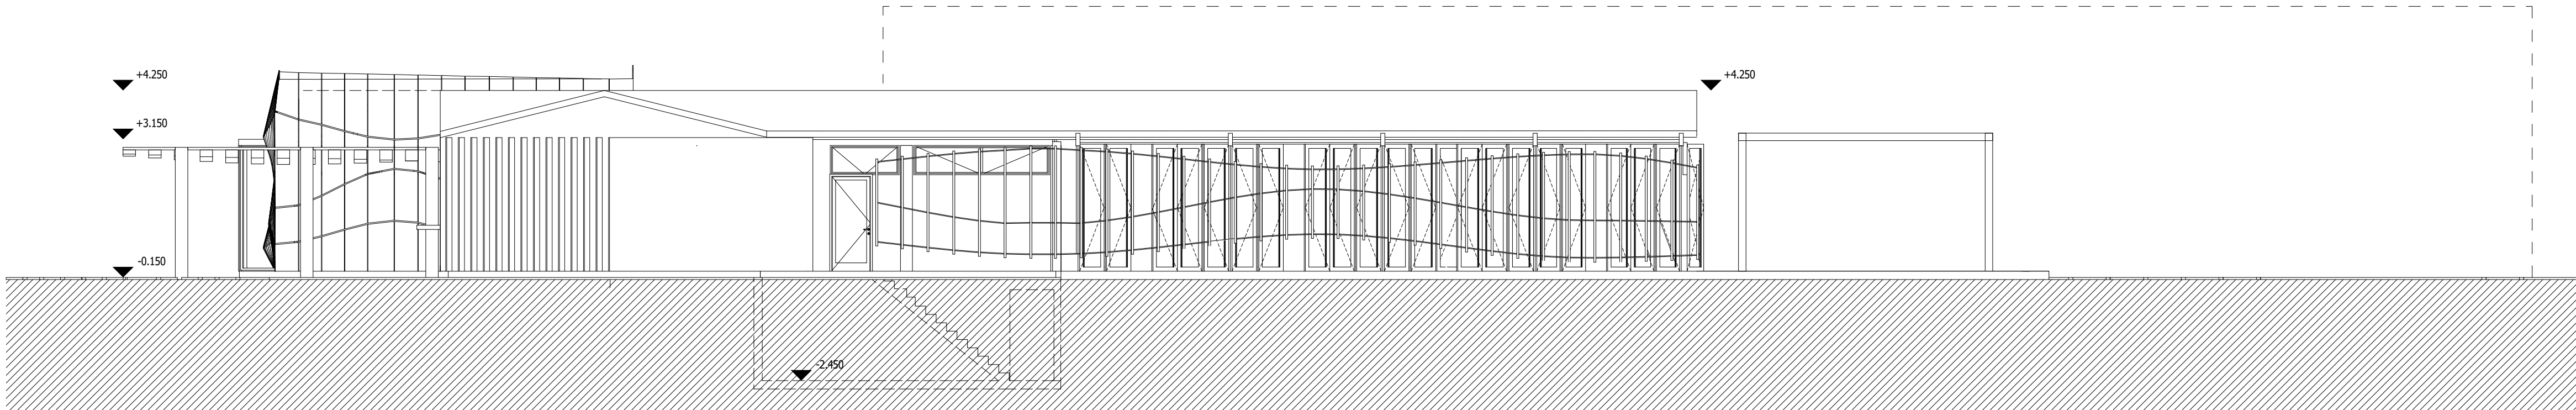


ΟΨΗ 2 1:100

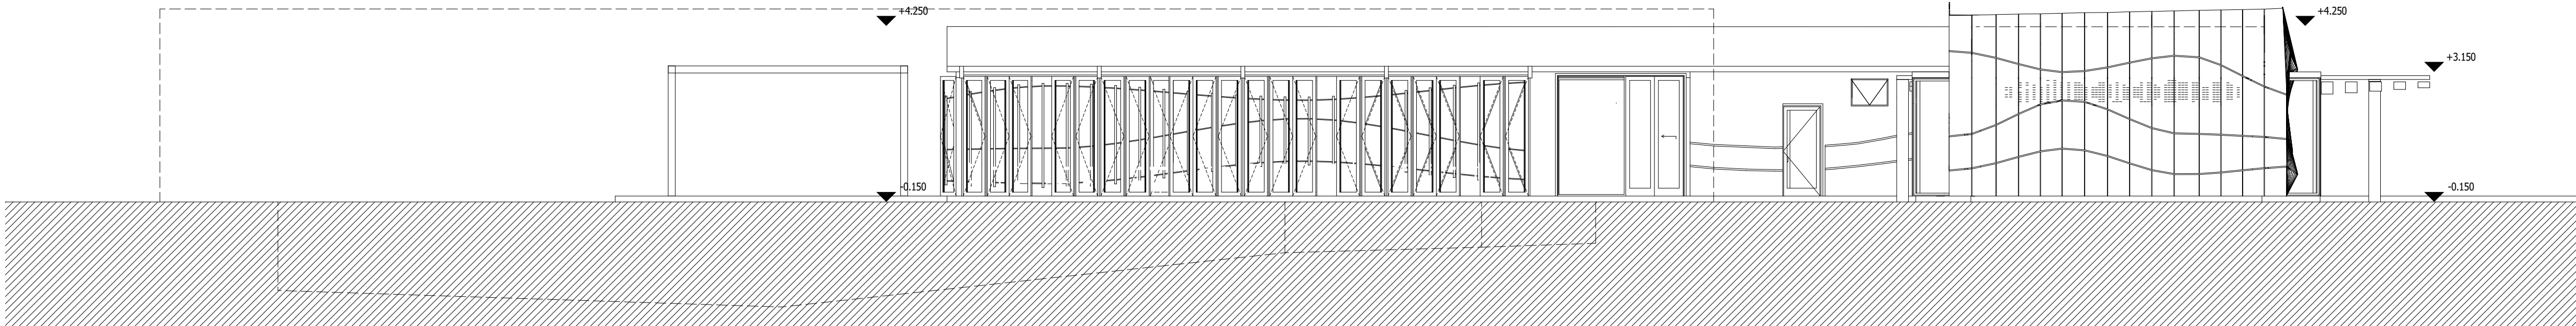

ΟΨΗ 3 1:100

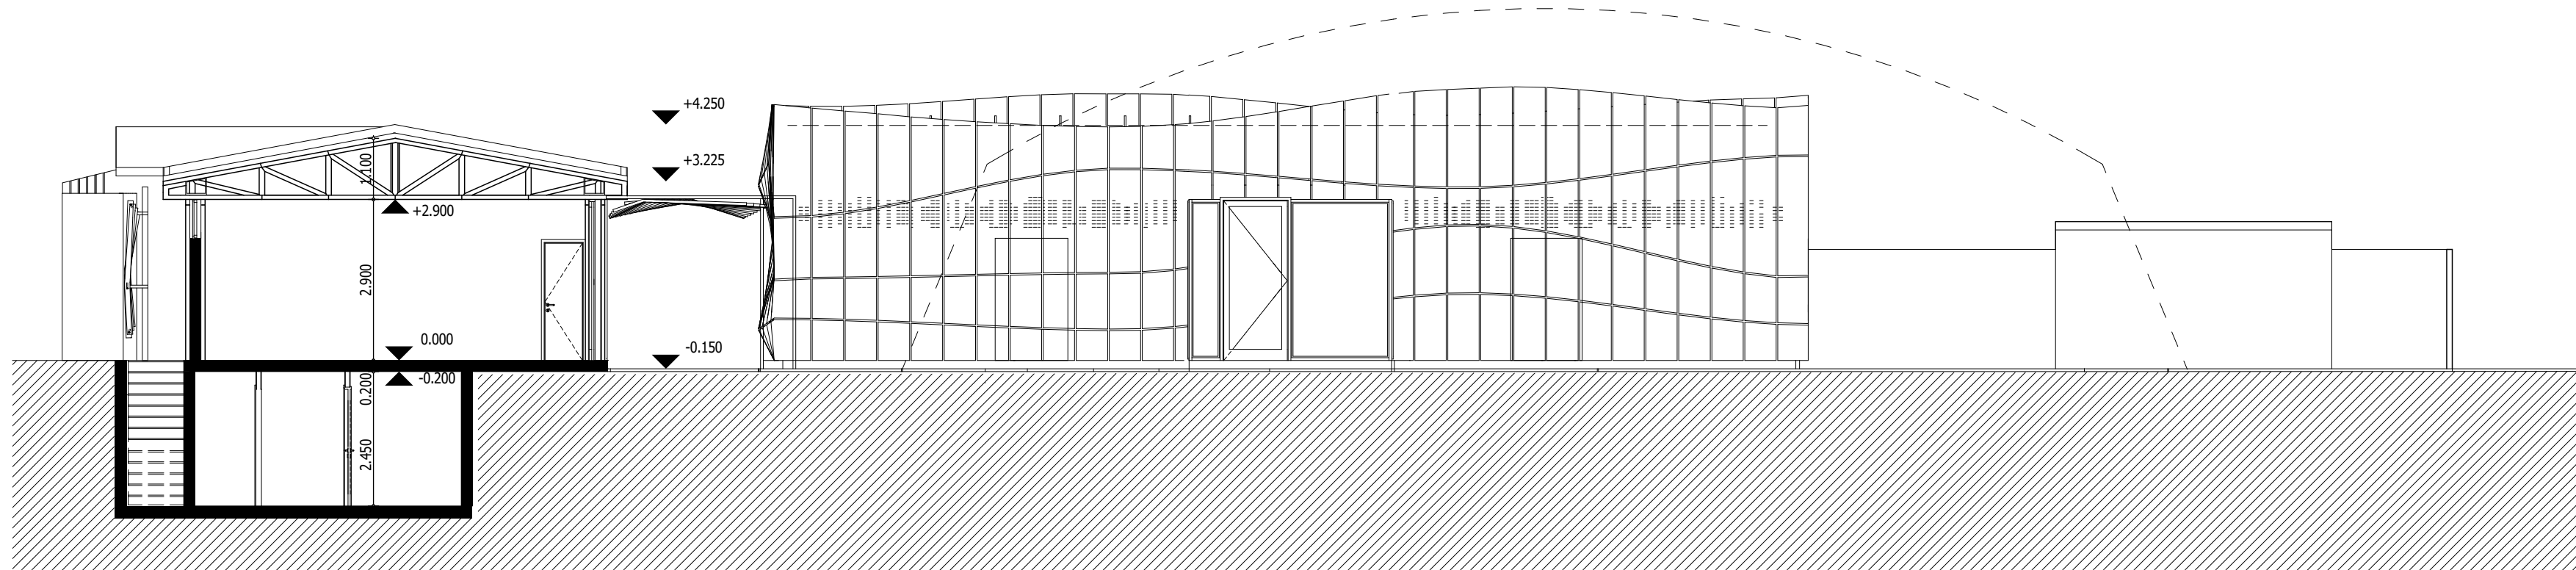


ΤΟΜΗ Α-Α ΟΨΗ 4 1:100

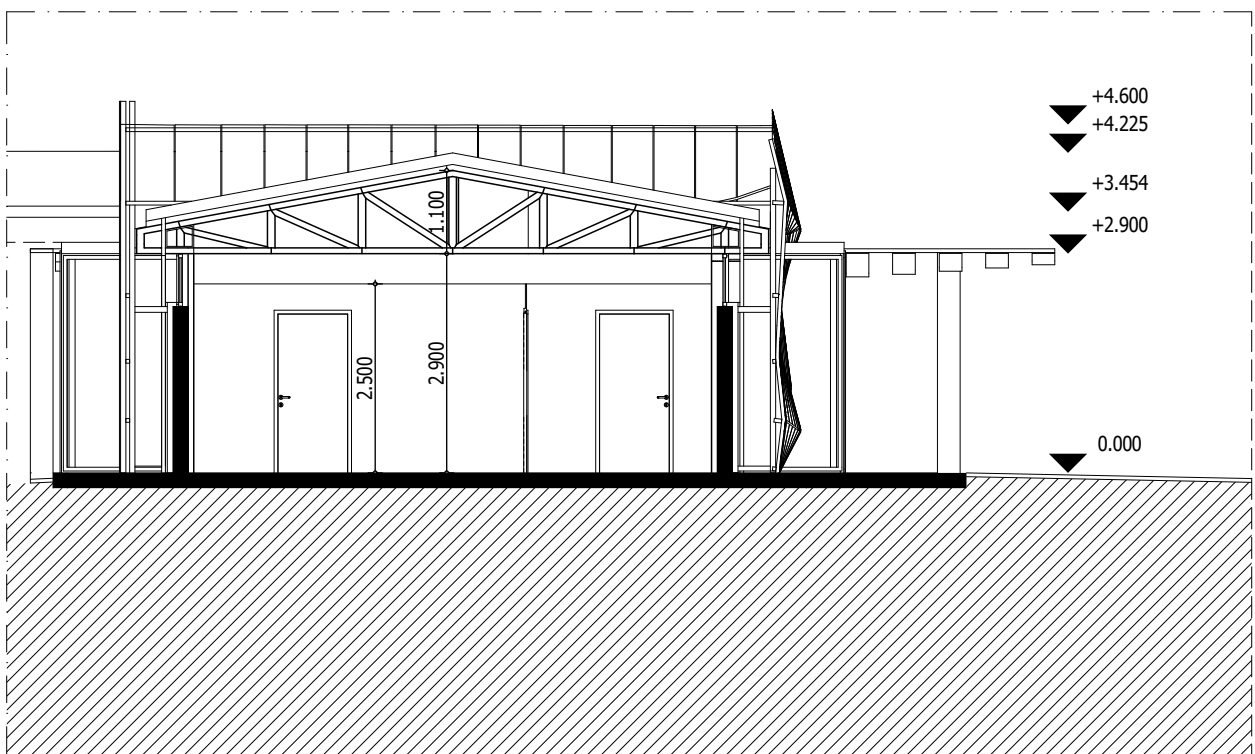


ΤΟΜΗ Β-Β 1:100


ΔΗΜΟΣ ΤΡΙΚΚΑΙΩΝ	
Δ/ΝΣΗ ΤΕΧΝΙΚΩΝ ΥΠΗΡΕΣΙΩΝ	
ΕΡΓΟ : ΕΠΙΣΚΕΥΗ ΚΑΙ ΣΥΝΤΗΡΗΣΗ ΠΙΣΙΝΑΣ ΚΑΙ ΚΤΗΡΙΩΝ ΣΤΟ ΠΑΡΚΟ ΑΓΙΟΥ ΓΕΩΡΓΙΟΥ - ΔΗΜΟΥ ΤΡΙΚΚΑΙΩΝ	
ΘΕΜΑ ΣΧΕΔΙΟΥ : ΟΨΕΙΣ 1 - 2 - 3 ΤΟΜΗ Α-Α ΟΨΗ 4 ΤΟΜΗ Β-Β	ΑΡΙΘΜΟΣ ΣΧΕΔΙΟΥ : A-2 ΚΛΙΜΑΚΑ : 1:100
ΑΡΧΙΤΕΚΤΟΝΙΚΗ ΜΕΛΕΤΗ: ΑΛΕΞΑΝΔΡΟΣ ΠΙΤΥΡΙΓΚΑΣ Αρχιτέκτων Μηχ/κός ΜΑΡΙΑ ΦΑΝΟΥΡΑΚΗ Αρχιτέκτων Μηχ/κός ΔΗΜΗΤΡΙΟΣ ΜΟΥΡΚΑΣ Αρχιτέκτων Μηχ/κός Δωρεά στο Δήμο Τρικκαίων	
ΟΡΙΣΤΙΚΗ ΜΕΛΕΤΗ: Δ/ΝΣΗ ΤΕΧΝΙΚΩΝ ΥΠΗΡΕΣΙΩΝ ΔΗΜΟΥ ΤΡΙΚΚΑΙΩΝ ΤΜΗΜΑ ΜΕΛΕΤΩΝ - ΚΑΤΑΣΚΕΥΩΝ	
ΟΜΑΔΑ ΜΕΛΕΤΗΣ: ΘΕΟΔΩΡΑ ΣΑΡΓΙΩΤΗ Πολιτικός Μηχ/κός ΗΛΙΑΣ ΓΕΩΡΓΟΥΛΑΣ Πολιτικός Μηχ/κός ΘΕΜΙΣΤΟΚΛΗΣ ΚΑΡΑΜΟΥΣΤΟΣ Ηλεκτρολόγος Μηχ/κός	
ΕΛΕΓΧΘΗΚΕ ΚΑΙ ΘΕΩΡΗΘΗΚΕ Η Αν. ΠΡΟΪΣΤΑΜΕΝΗ Δ/ΝΣΗΣ ΤΕΧΝΙΚΩΝ ΥΠΗΡΕΣΙΩΝ	
ΘΕΟΔΩΡΑ ΣΑΡΓΙΩΤΗ Πολιτικός Μηχ/κός	

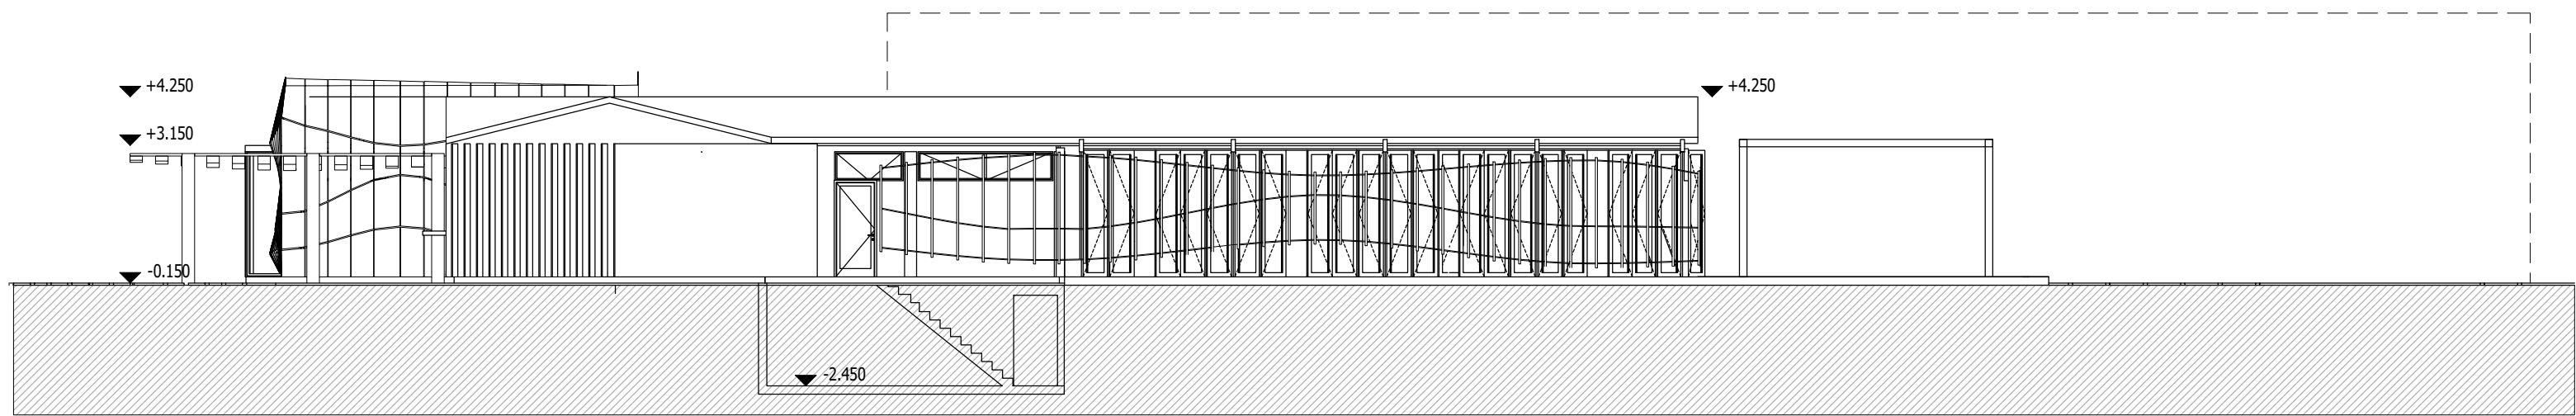


ΟΨΗ 2
1:150

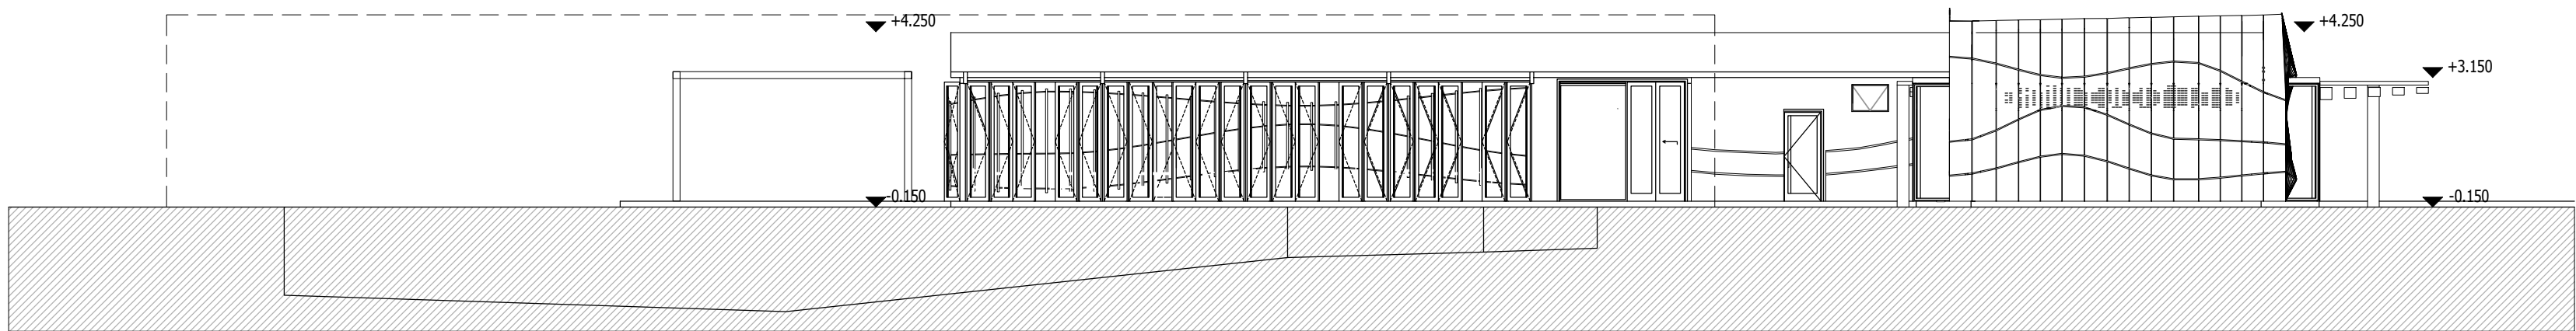


ΟΨΗ 3
1:150

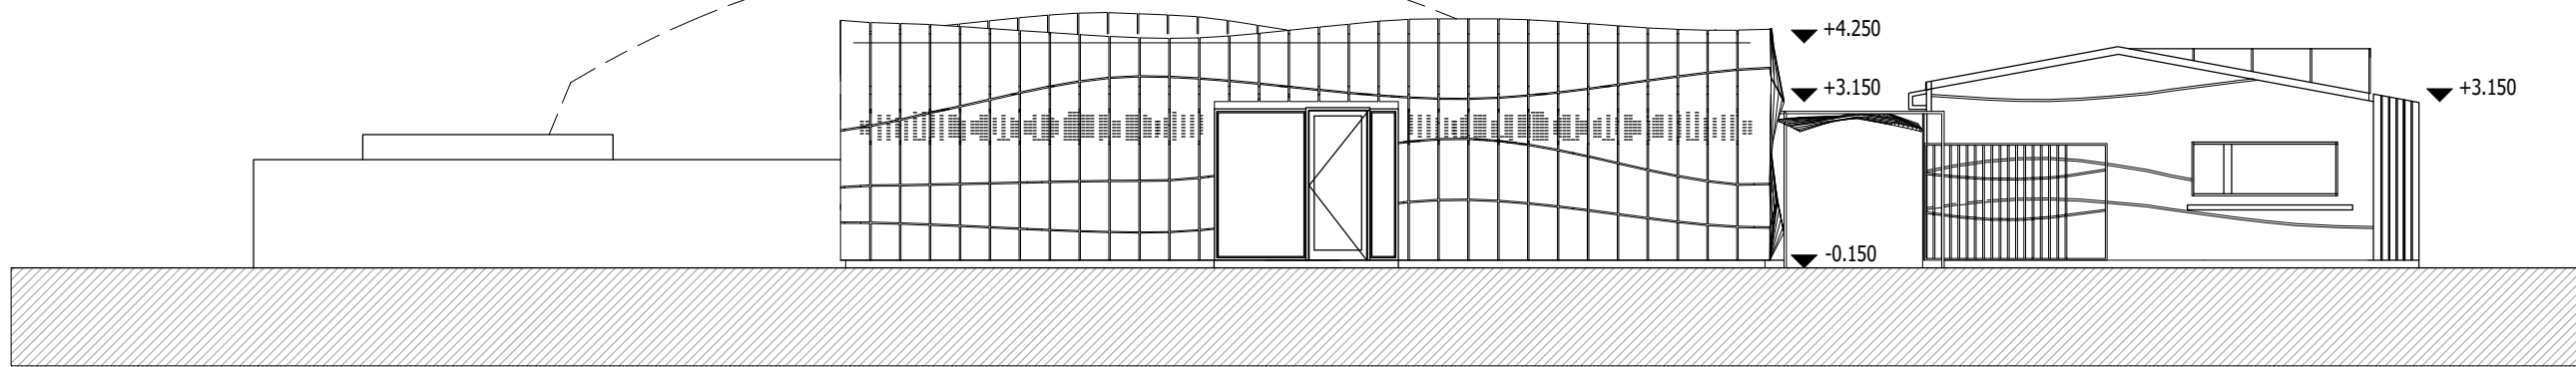


ΟΨΗ 1
1:150

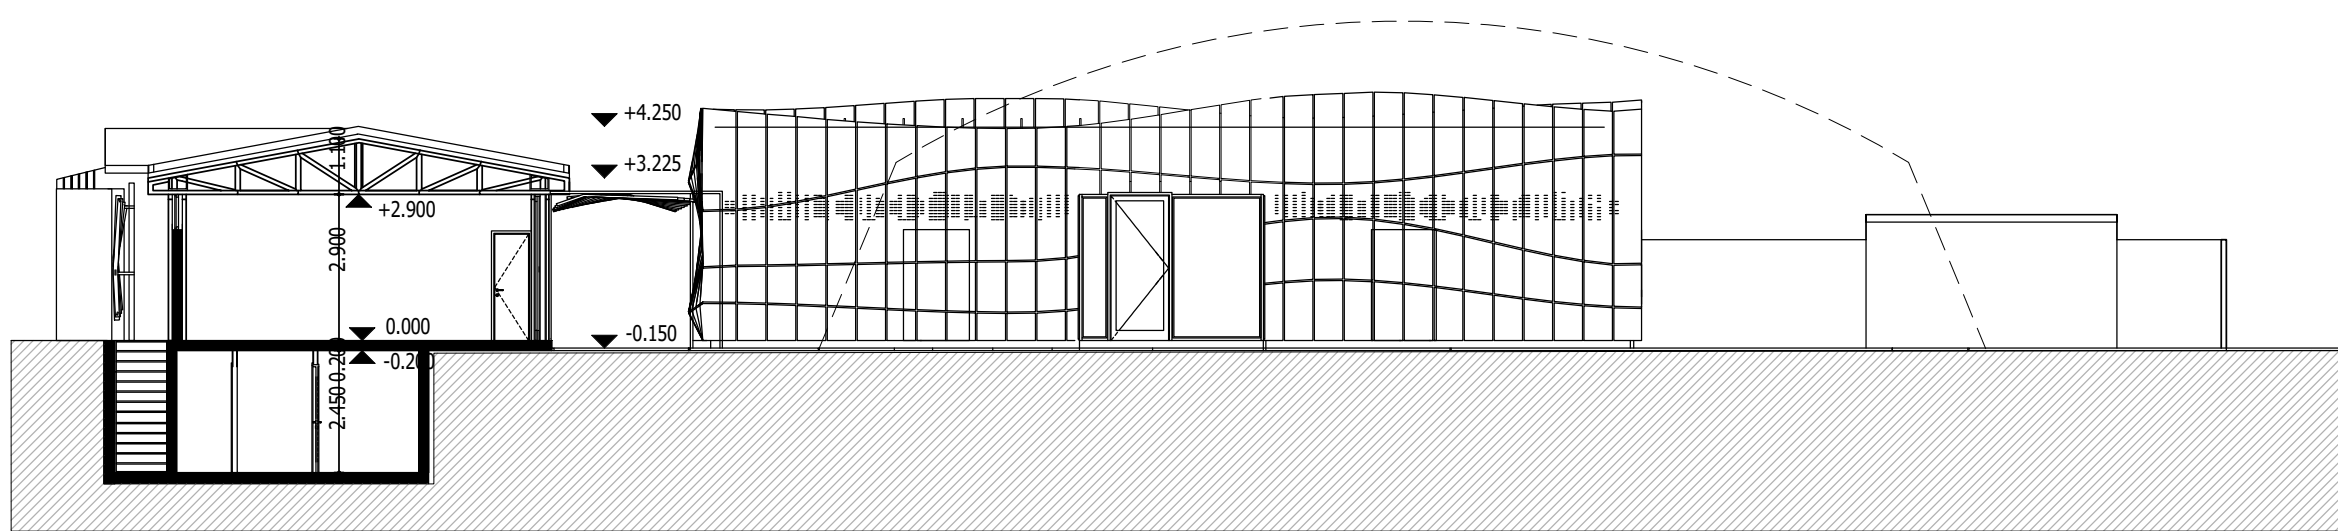



ΤΟΜΗ A-A ΟΨΗ 4
1:150

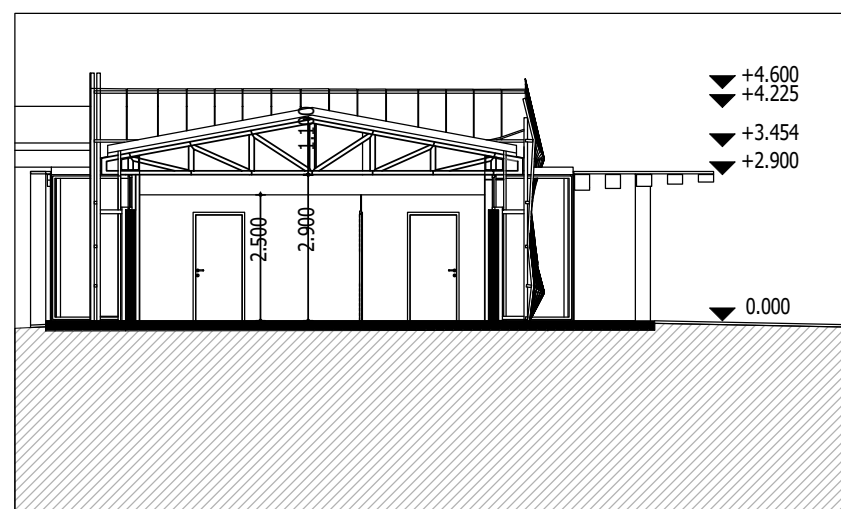


ΤΟΜΗ B-B
1:150

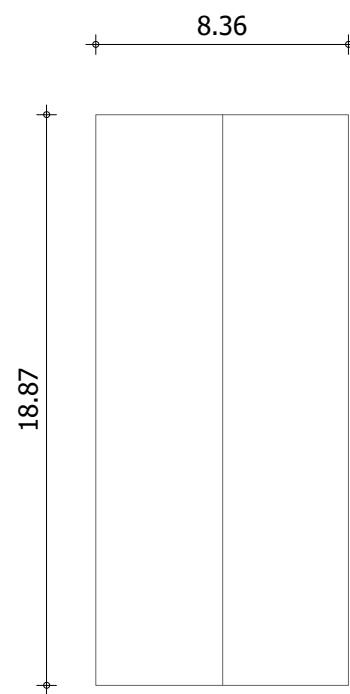

ΣΧΕΔΙΑΓΡΑΜΜΑ ΣΤΕΓΩΝ
1:250

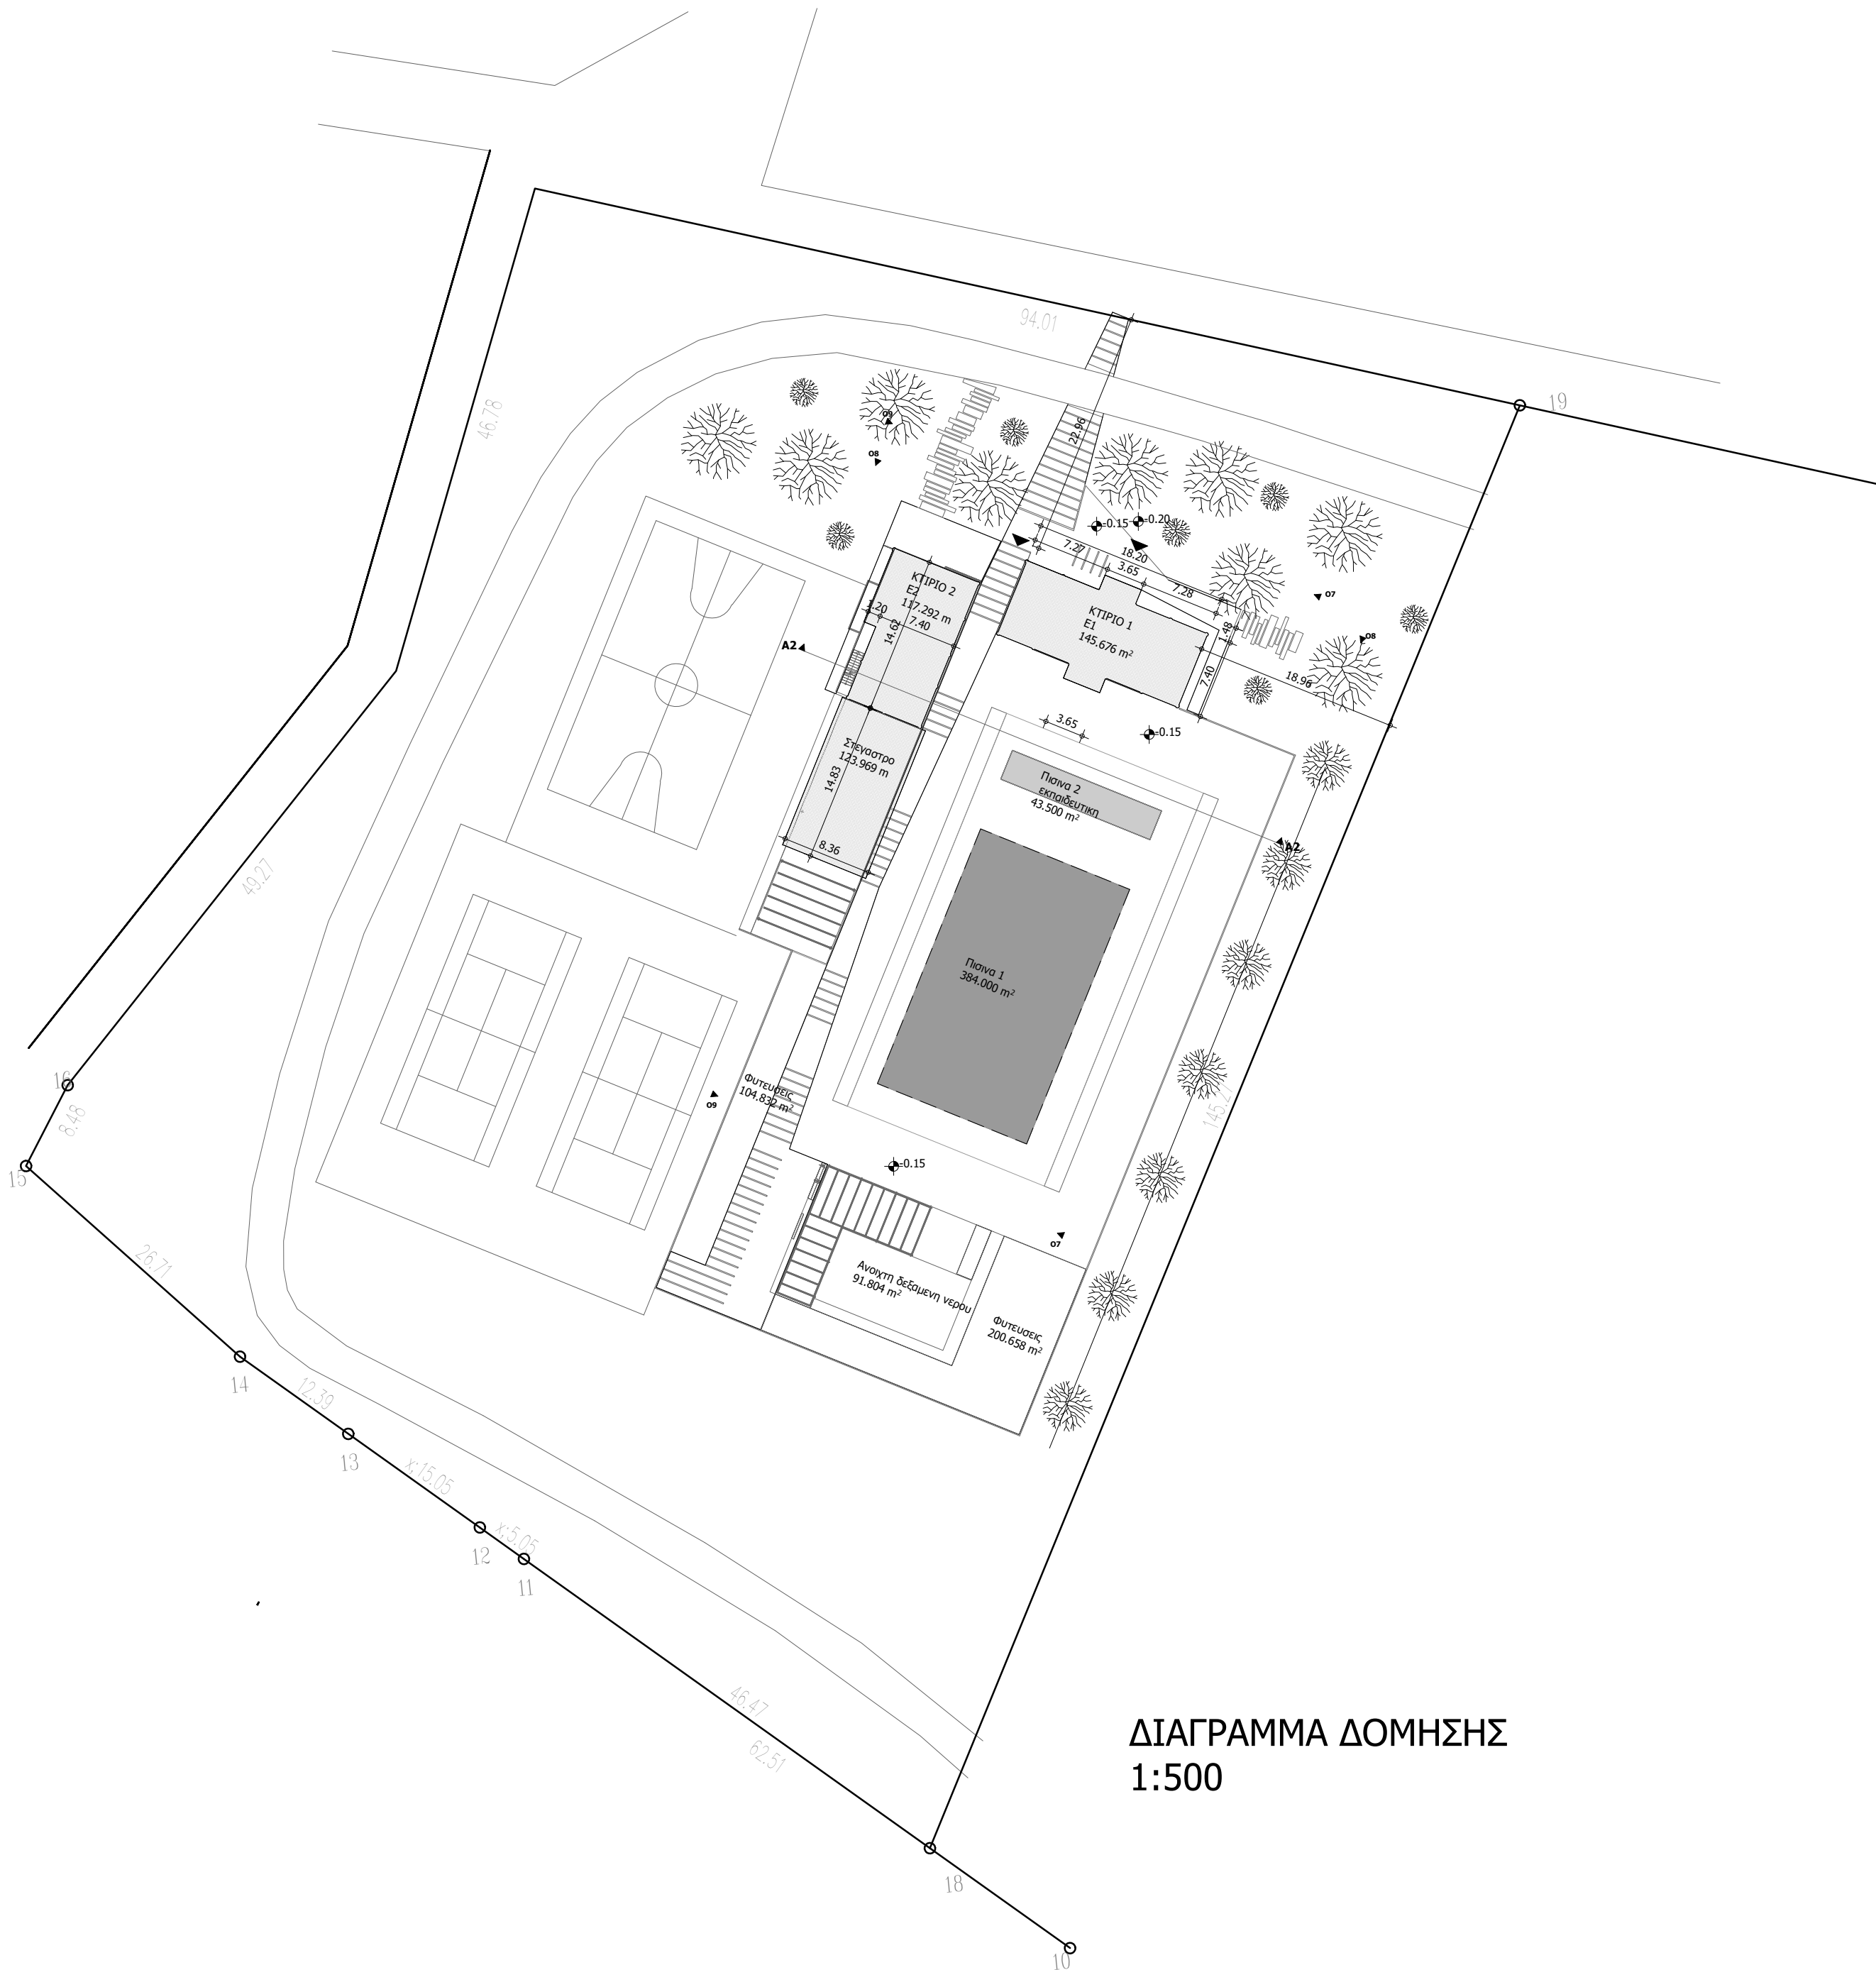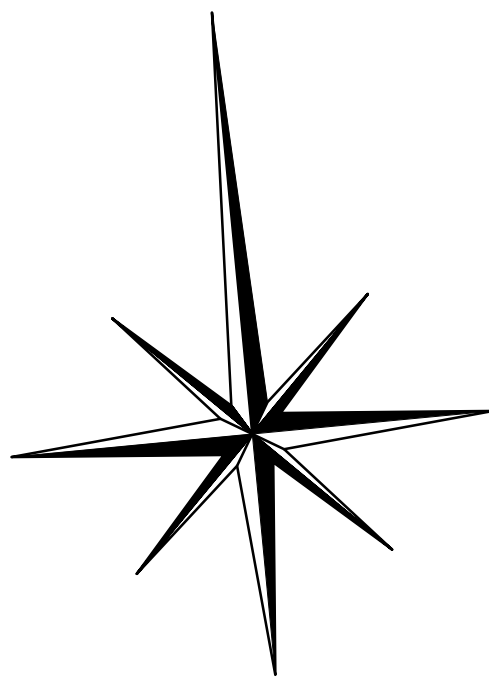

ΔΙΑΓΡΑΜΜΑ ΔΟΜΗΣΗΣ
1:500

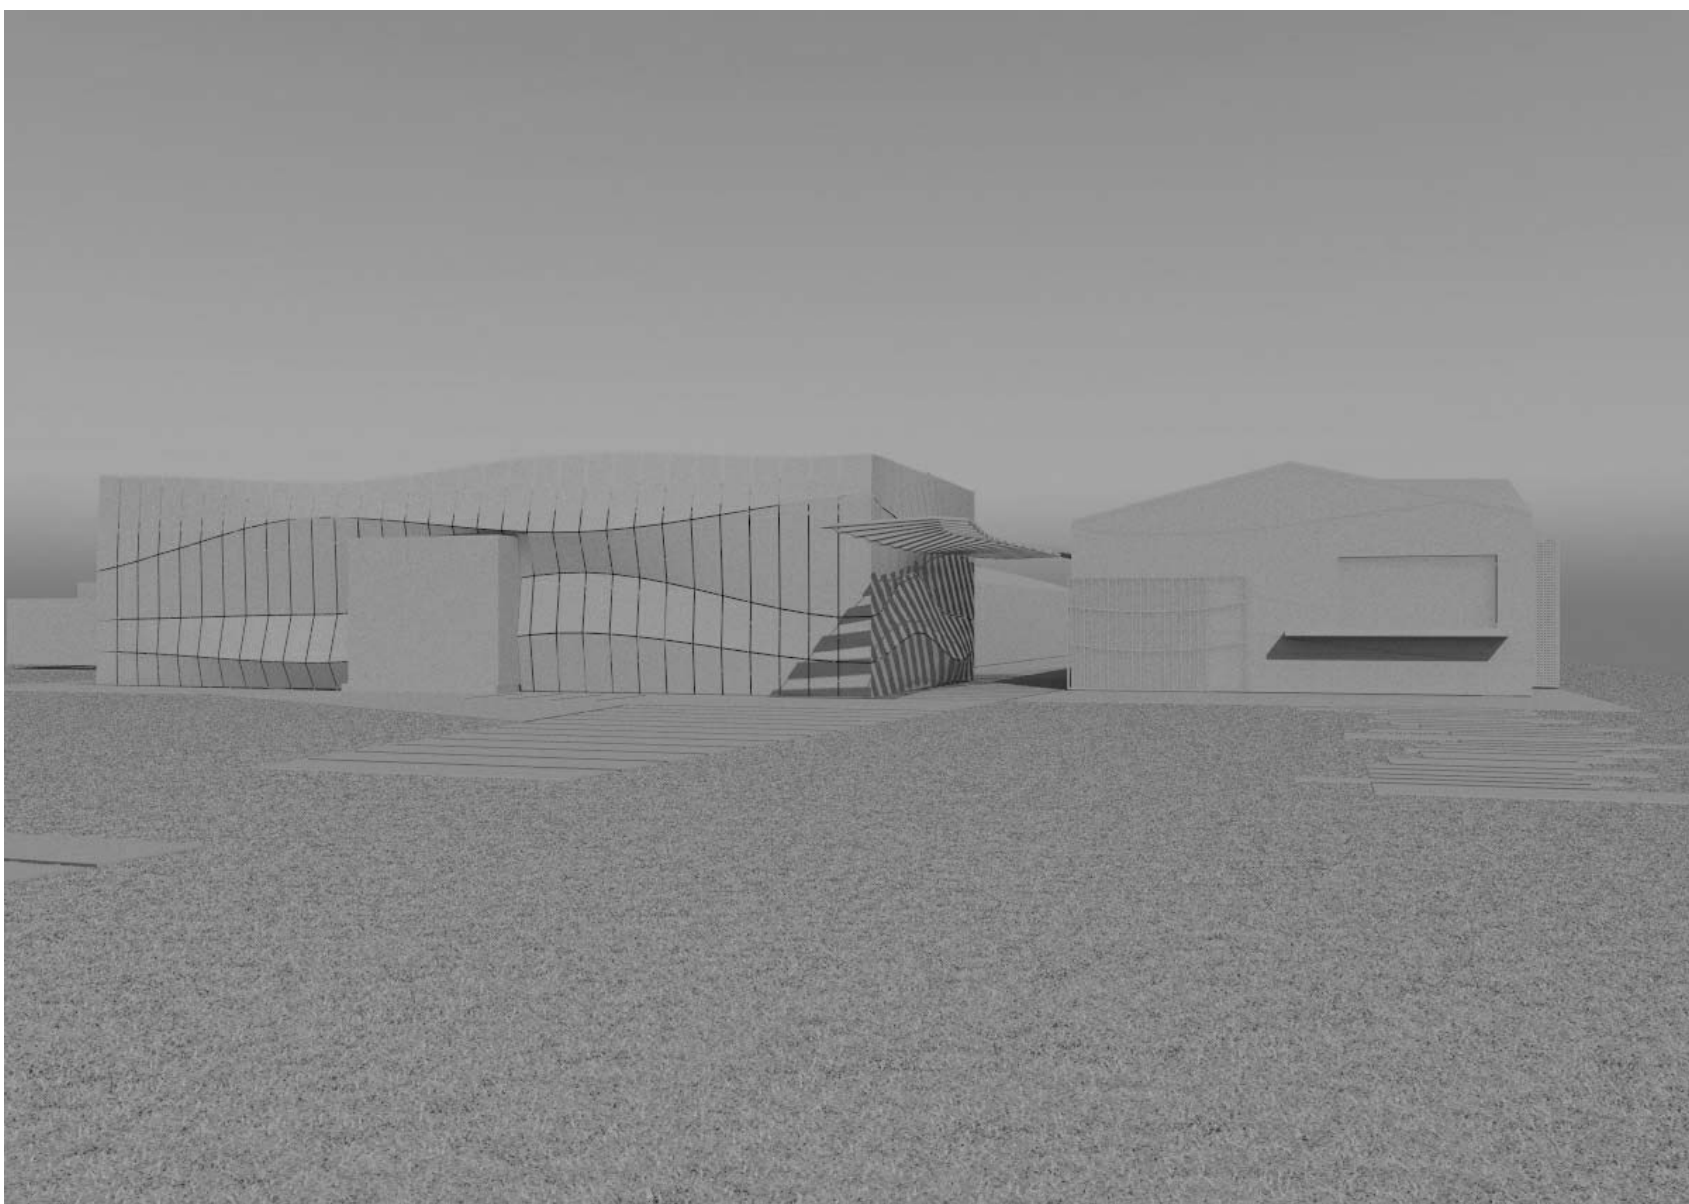

ΤΡΙΣΔΙΑΣΤΑΤΗ ΦΩΤΟΡΕΑΛΙΣΤΙΚΗ ΑΠΕΙΚΟΝΗΣΗ

ΥΠΟΜΝΗΜΑ

1. ΕΜΒΑΔΟΜΕΤΡΗΣΗ:

Επιφάνεια γηπέδου καλυπθettικής δεδμενής 18-11-12-13-14-15-16-17-1-19-18: Ε=11752τ.μ.

Το εμβοδό γηπέδου υπολογιτette με τη μέθοδο: Ε=1/2 Σ(χι+χι+1)(ψι-ψι+1)

Το γηπέδο βρiσκεται στο Πάρκο Αγίου Γεωργίου Δήμου Τρικκαίων εκτός Γ.Π.Σ εκτός σχεδίου και εντός ΖΟΕ3 και είναι άρτο και οικοδομήσιμο κατα κανόνα σύμφωνα με τις ισχύουσες πολεοδομικές διατάξεις.

2. ΟΡΟΙ ΔΟΜΗΣΗΣ:

Οι όροι δόμησης καθορίζονται από το Φ.Ε.Κ 363/Δ/13-7-1990 και από το Π.Δ. 24-05-85 Φ.Ε.Κ 270/Δ/31-05-85
Κάλυψη: 10% Σ.Δ.: 0.2 Μέγιστο Ύψος: 7.5μ + 1.2μ η στέγη Πλάγια όρια: 15μ

3. ΕΠΙΤΡΠΟΜΕΝΑ ΣΤΟΙΧΕΙΑ ΔΟΜΗΣΗΣ:

Κάλυψη: Εοικ χ Σ.Κ. = 1175.21
Δόμηση: Εοικ χ Σ.Δ. = 2350.42

4. ΠΡΑΓΜΑΤΟΠΟΙΗΣΙΜΑ ΣΤΟΙΧΕΙΑ ΔΟΜΗΣΗΣ:

Κάλυψη: Ε1+Ε2+Στεγαστρο= 387 τμ < 1175.21 τμ
Δόμηση: Ε1+Ε2=263 τμ < 2350.42 τμ
Μέγιστο Ύψος: 4.250μ < 8,7μ

ΣΥΝΤΕΤΑΓΜΕΝΕΣ ΟΙΚΟΠΕΔΟΥ ΚΑΤΑ Ε.Γ.Σ.Δ. 87

ΠΙΝΑΚΑΣ ΣΥΝΤΕΤΑΓΜΕΝΩΝ ΚΟΡΥΦΩΝ ΓΗΠΕΔΟΥ ΚΑΛΥΠΤΗΤΙΚΗΣ ΔΕΣΑΜΕΝΗΣ (ΕΓΣΑ '87)			
ΣΗΜΕΙΟ	x	y	Μήκος
18	309614.574	4379321.892	46.47
11	309579.460	4379352.330	5.04
12	309575.646	4379355.638	15.05
13	309564.274	4379365.496	12.39
14	309554.912	4379373.612	26.71
15	309536.747	4379393.196	8.48
16	309541.330	4379400.326	49.27
17	309575.475	4379435.841	46.78
1	309592.639	4379479.358	94.01
19	309682.117	4379450.506	145.27
18	309614.574	4379321.892	
Ε=1/2 Σ(χι+ψι+1)(ψι-ψι+1) Ε=11752.10τ.μ.			

ΔΗΜΟΣ ΤΡΙΚΚΑΙΩΝ

Δ/ΝΣΗ ΤΕΧΝΙΚΩΝ ΥΠΗΡΕΣΙΩΝ

ΕΡΓΟ : ΕΠΙΣΚΕΥΗ ΚΑΙ ΣΥΝΤΗΡΗΣΗ ΠΙΣΙΝΑΣ ΚΑΙ ΚΤΗΡΙΩΝ
ΣΤΟ ΠΑΡΚΟ ΑΓΙΟΥ ΓΕΩΡΓΙΟΥ - ΔΗΜΟΥ ΤΡΙΚΚΑΙΩΝ

ΘΕΜΑ ΣΧΕΔΙΟΥ : ΔΙΑΓΡΑΜΜΑ
ΔΟΜΗΣΗΣ

ΑΡΙΘΜΟΣ ΣΧΕΔΙΟΥ : **Δ-1**

ΚΛΙΜΑΚΑ : 1:250

ΑΡΧΙΤΕΚΤΟΝΙΚΗ ΜΕΛΕΤΗ: ΑΛΕΞΑΝΔΡΟΣ ΠΙΤΥΡΙΓΚΑΣ Αρχιτέκτων Μηχ/κός
ΜΑΡΙΑ ΦΑΝΟΥΡΑΚΗ Αρχιτέκτων Μηχ/κός
ΔΗΜΗΤΡΙΟΣ ΜΟΥΡΚΑΣ Αρχιτέκτων Μηχ/κός

Δωρεά στο Δήμο Τρικκαίων

ΟΡΙΣΤΙΚΗ ΜΕΛΕΤΗ: Δ/ΝΣΗ ΤΕΧΝΙΚΩΝ ΥΠΗΡΕΣΙΩΝ ΔΗΜΟΥ ΤΡΙΚΚΑΙΩΝ
ΤΜΗΜΑ ΜΕΛΕΤΩΝ - ΚΑΤΑΣΚΕΥΩΝ

ΟΜΑΔΑ ΜΕΛΕΤΗΣ: ΘΕΟΔΩΡΑ ΣΑΡΓΙΩΤΗ Πολιτικός Μηχ/κός
ΗΛΙΑΣ ΓΕΩΡΓΟΥΛΑΣ Πολιτικός Μηχ/κός
ΘΕΜΙΣΤΟΚΛΗΣ ΚΑΡΑΜΟΥΣΤΟΣ Ηλεκτρολόγος Μηχ/κός

ΕΛΕΓΧΘΗΚΕ ΚΑΙ ΘΕΩΡΗΘΗΚΕ
Η Αν. ΠΡΟΪΣΤΑΜΕΝΗ Δ/ΝΣΗΣ ΤΕΧΝΙΚΩΝ ΥΠΗΡΕΣΙΩΝ

ΘΕΟΔΩΡΑ ΣΑΡΓΙΩΤΗ
Πολιτικός Μηχ/κός