THEODORA SARGIOTI Digitally signed by THEODORA SARGIOTI
Date: 2019.11.26 08:53:17 +02'00'

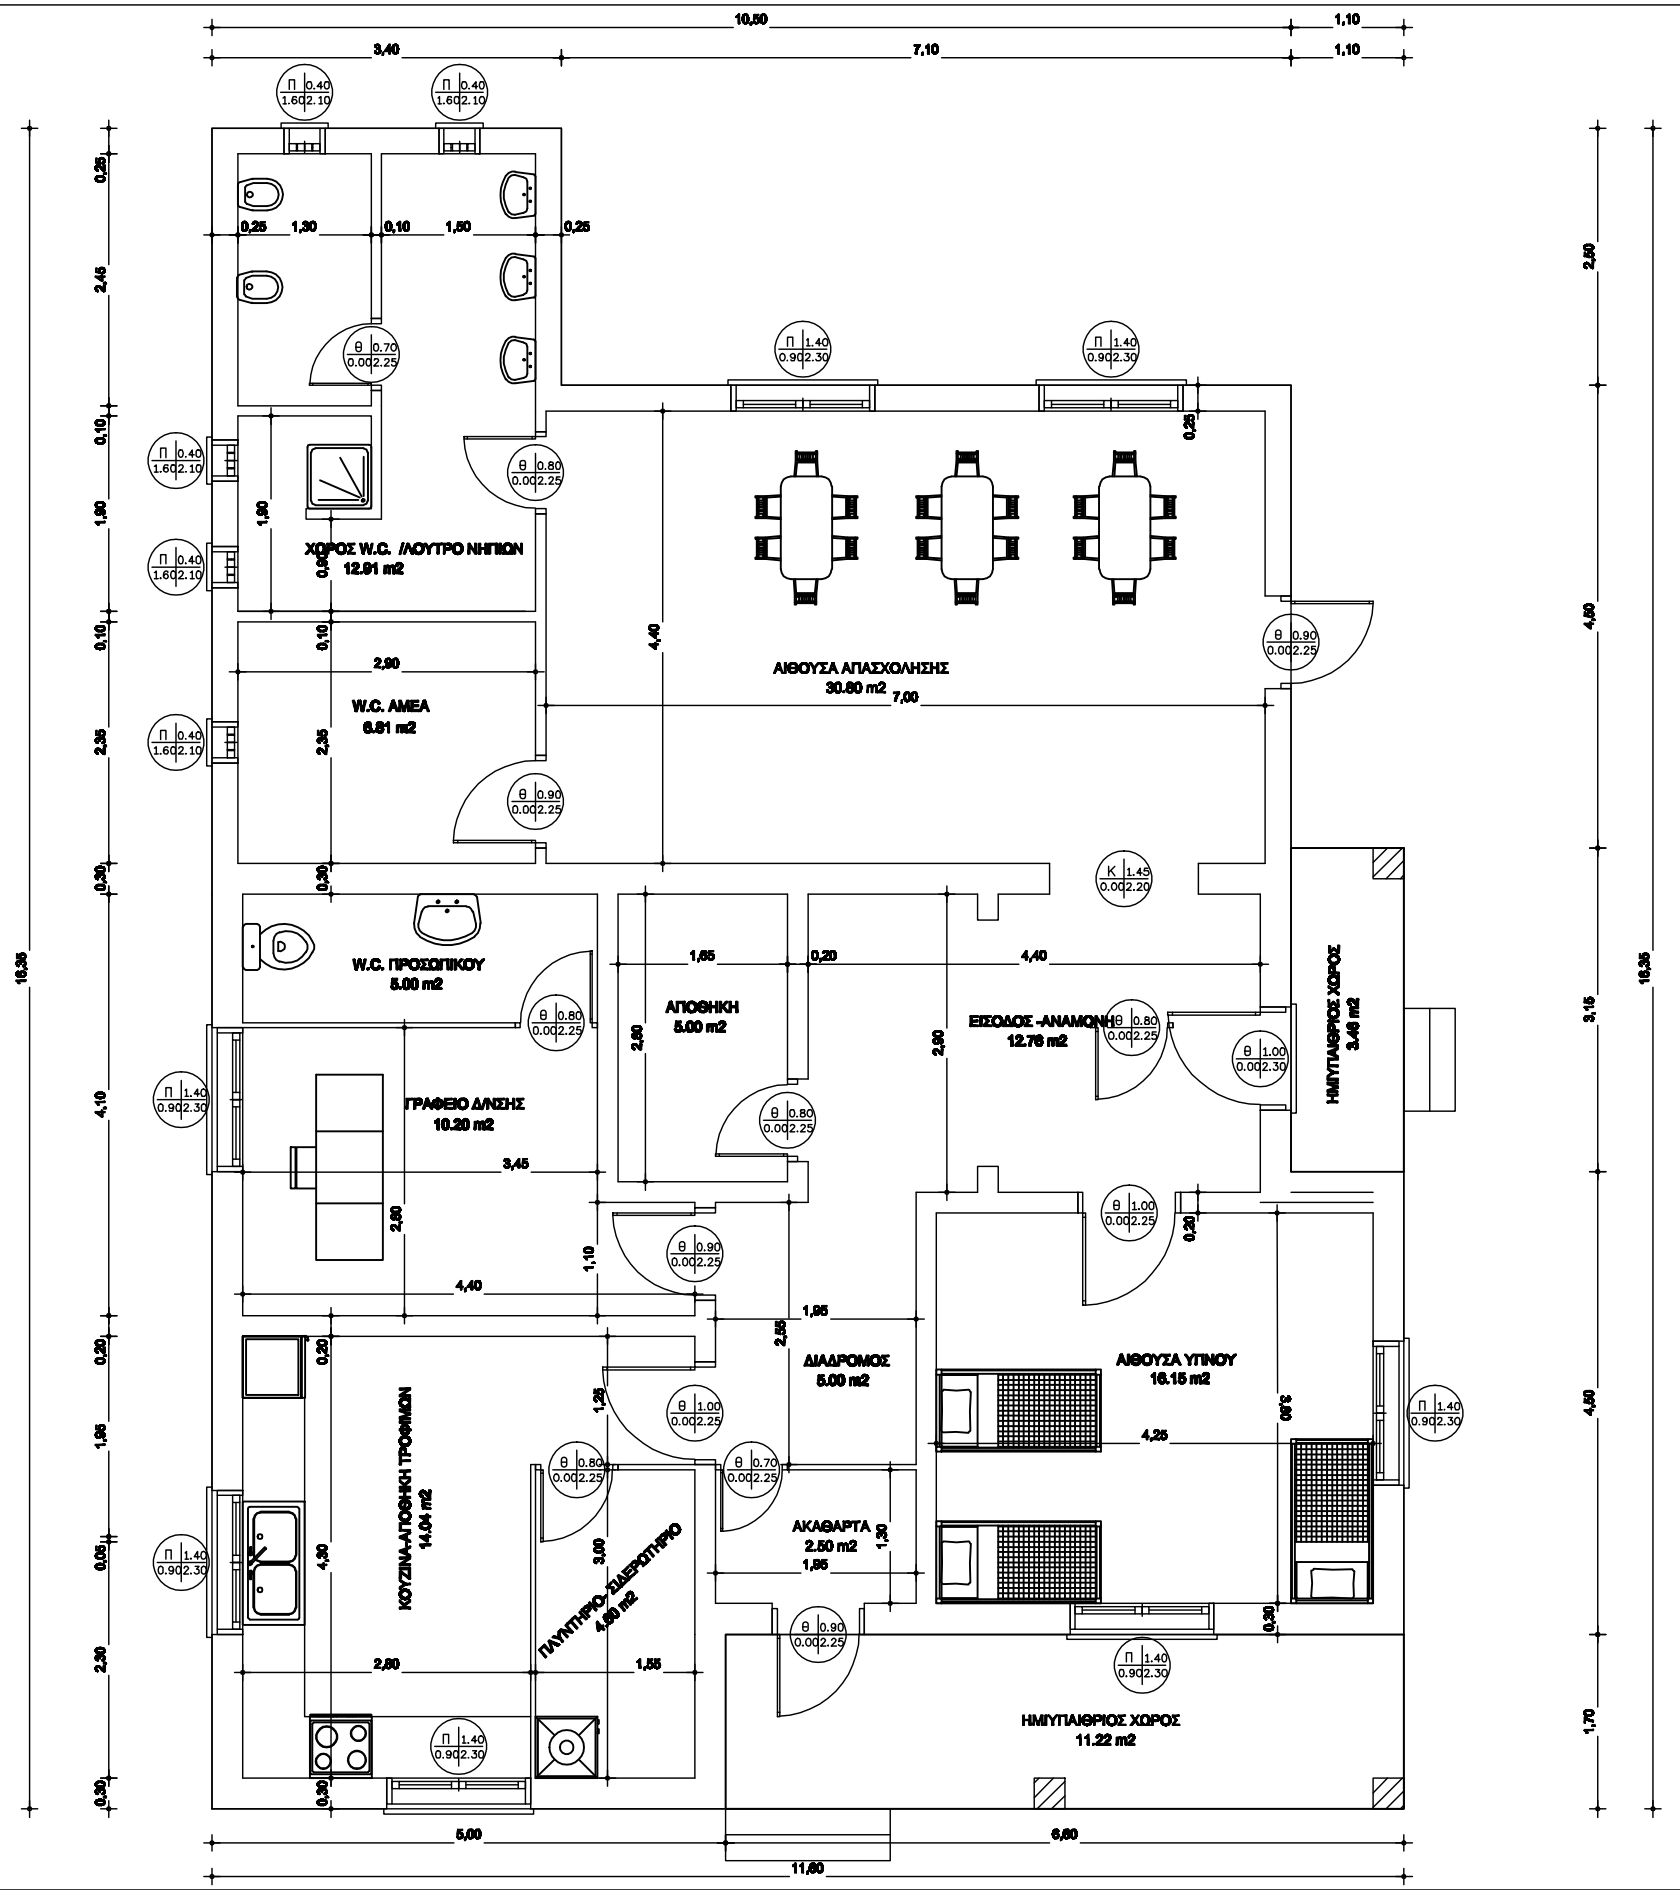

Ε1=ΚΑΘΑΡΟ ΕΜΒΑΔΟΝ ΙΣΟΓΕΙΟΥ-ΔΟΜΗΣΗΣ:

12.91+6.81+30.80+15.20+5.00+12.76+5.00+6.05+12.60+2.50+5.00+11.26=125.89 τ.μ.

Ε2=ΕΜΒΑΔΟΝ ΗΜ.ΧΩΡΟΥ:

11.22+3.46=14.68 τ.μ.

Ε3=ΕΜΒΑΔΟΝ ΚΛΙΜΑΚΩΝ:

0.5*1.6+1.00*0.5=1.30 τ.μ.

ΕΜΒΑΔΟ ΚΑΛΥΨΗΣ=165.51 τ.μ.

ΔΗΜΟΣ ΤΡΙΚΚΑΙΩΝ
Δ/ΝΣΗ ΤΕΧΝΙΚΩΝ ΥΠΗΡΕΣΙΩΝ

ΕΡΓΟ: ΠΑΙΔΙΚΟΣ ΣΤΑΘΜΟΣ Τ.Κ. ΒΑΛΤΙΝΟΥ

ΘΕΣΗ ΕΡΓΟΥ: Τ.Κ. ΒΑΛΤΙΝΟΥ

ΟΜΑΔΑ ΜΕΛΕΤΗΣ:

ΚΑΝΕΛΙΑ ΔΕΡΜΑΝΗ Αρχ/των Μηχ/κος
ΘΕΜΙΣΤΟΚΛΗΣ ΚΑΡΑΜΟΥΣΤΟΣ Ηλεκ/γος Μηχ/κος
ΜΑΡΓΑΡΙΤΑ ΑΡΤΟΠΟΥΛΟΥ Πολ/κος Μηχ/κος Τ.Ε.

ΘΕΜΑ ΣΧΕΔΙΟΥ: ΚΑΤΟΨΗ ΙΣΟΓΕΙΟΥ

ΧΡΟΝΟΣ ΜΕΛΕΤΗΣ
ΔΕΚΕΜΒΡΙΟΣ 2018

ΑΡΙΘΜΟΣ ΣΧΕΔΙΟΥ
Α - 1

ΚΛΙΜΑΚΑ ΣΧΕΔΙΟΥ : 1:50

ΕΛΕΓΧΘΗΚΕ
Η ΠΡΟΙΣΤΑΜΕΝΗ Τ.Μ. & Κ.

ΘΕΩΡΗΘΗΚΕ
Η ΔΙΕΥΘΥΝΤΡΙΑ Τ.Υ. & Π

ΣΑΡΓΙΩΤΗ ΘΕΟΔΩΡΑ
Πολ/κος Μηχ/κος