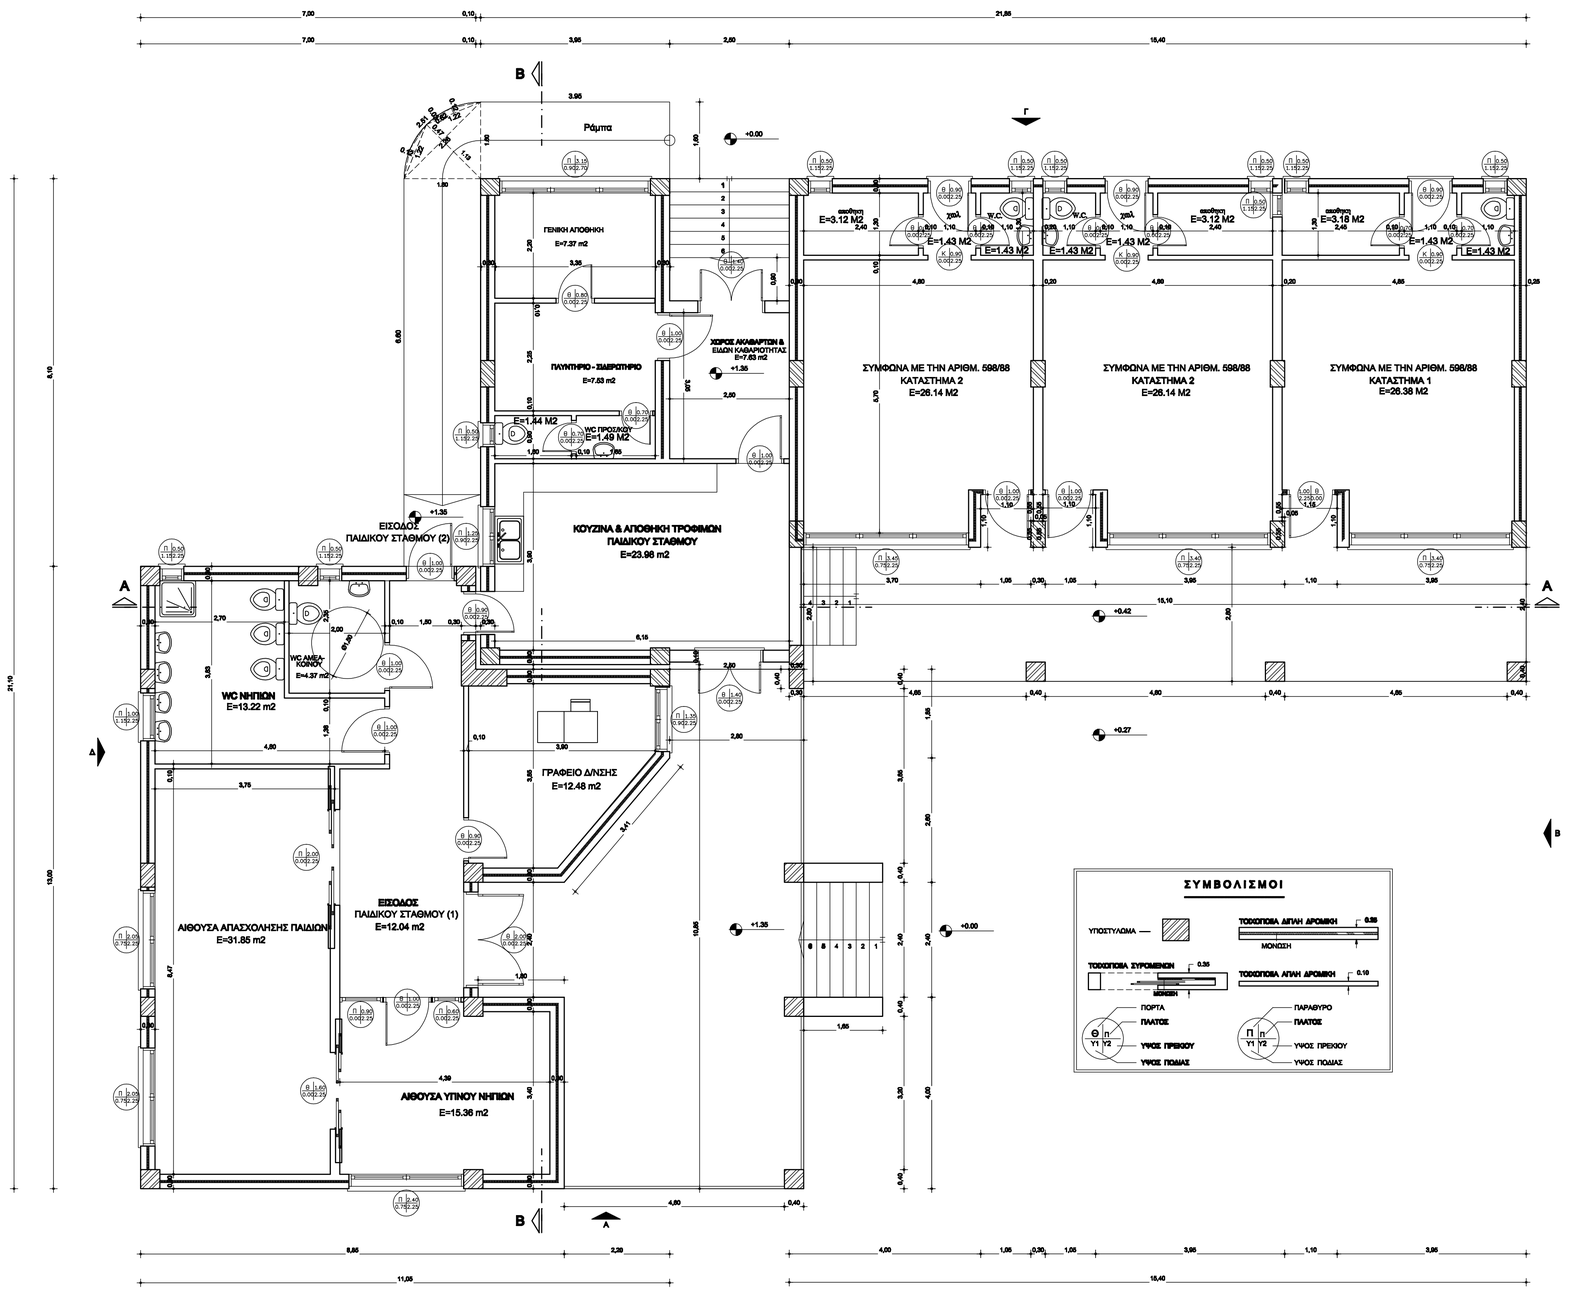

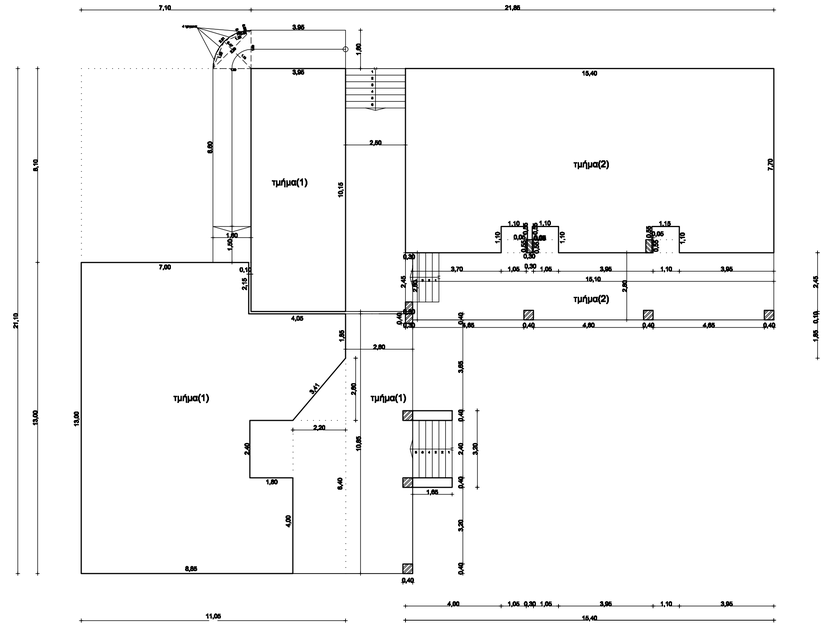

THEODORA SARGIOTI

Digitally signed by THEODORA SARGIOTI
Date: 2019.11.25 15:03:11 +02'00'

ΔΗΜΟΣ ΤΡΙΚΚΑΙΩΝ

Δ/ΝΣΗ ΤΕΧΝΙΚΩΝ ΥΠΗΡΕΣΙΩΝ

ΕΡΓΟ : ΣΤ' ΒΡΕΦΟΝΗΠΙΑΚΟΣ ΣΤΑΘΜΟΣ -ΚΟΚΚΙΝΟΣ ΠΥΡΓΟΣ

ΘΕΣΗ ΕΡΓΟΥ: ΚΟΚΚΙΝΟΣ ΠΥΡΓΟΣ

ΘΕΜΑ ΣΧΕΔΙΟΥ: ΚΑΤΟΨΗ ΙΣΟΓΕΙΟΥ

ΑΡΙΘΜΟΣ ΣΧΕΔΙΟΥ: A-1

ΚΛΙΜΑΚΑ: 1:50

ΟΜΑΔΑ ΜΕΛΕΤΗΣ:

ΚΑΝΕΛΙΑ ΔΕΡΜΑΝΗ Αρχ/των Μηχ/κός

ΑΡΤΟΠΟΥΛΟΥ ΜΑΡΓΑΡΙΤΑ Πολ/κός Μηχ/κός Τ.Ε.

ΘΕΜΙΣΤΟΚΛΗΣ ΚΑΡΑΜΟΥΣΤΟΣ Ηλκ/γος Μηχ/κος

ΔΕΚΕΜΒΡΙΟΣ 2018

ΕΛΕΓΧΘΗΚΕ - ΘΕΩΡΗΘΗΚΕ
Η ΑΝ/ΤΡΙΑ ΠΡΟΪΣΤΑΜΕΝΗ
Δ/ΝΣΗΣ ΤΕΧΝ. ΥΠΗΡΕΣΙΩΝ

ΘΕΟΔΩΡΑ ΣΑΡΓΙΩΤΗ
Πολιτικος Μηχανικός