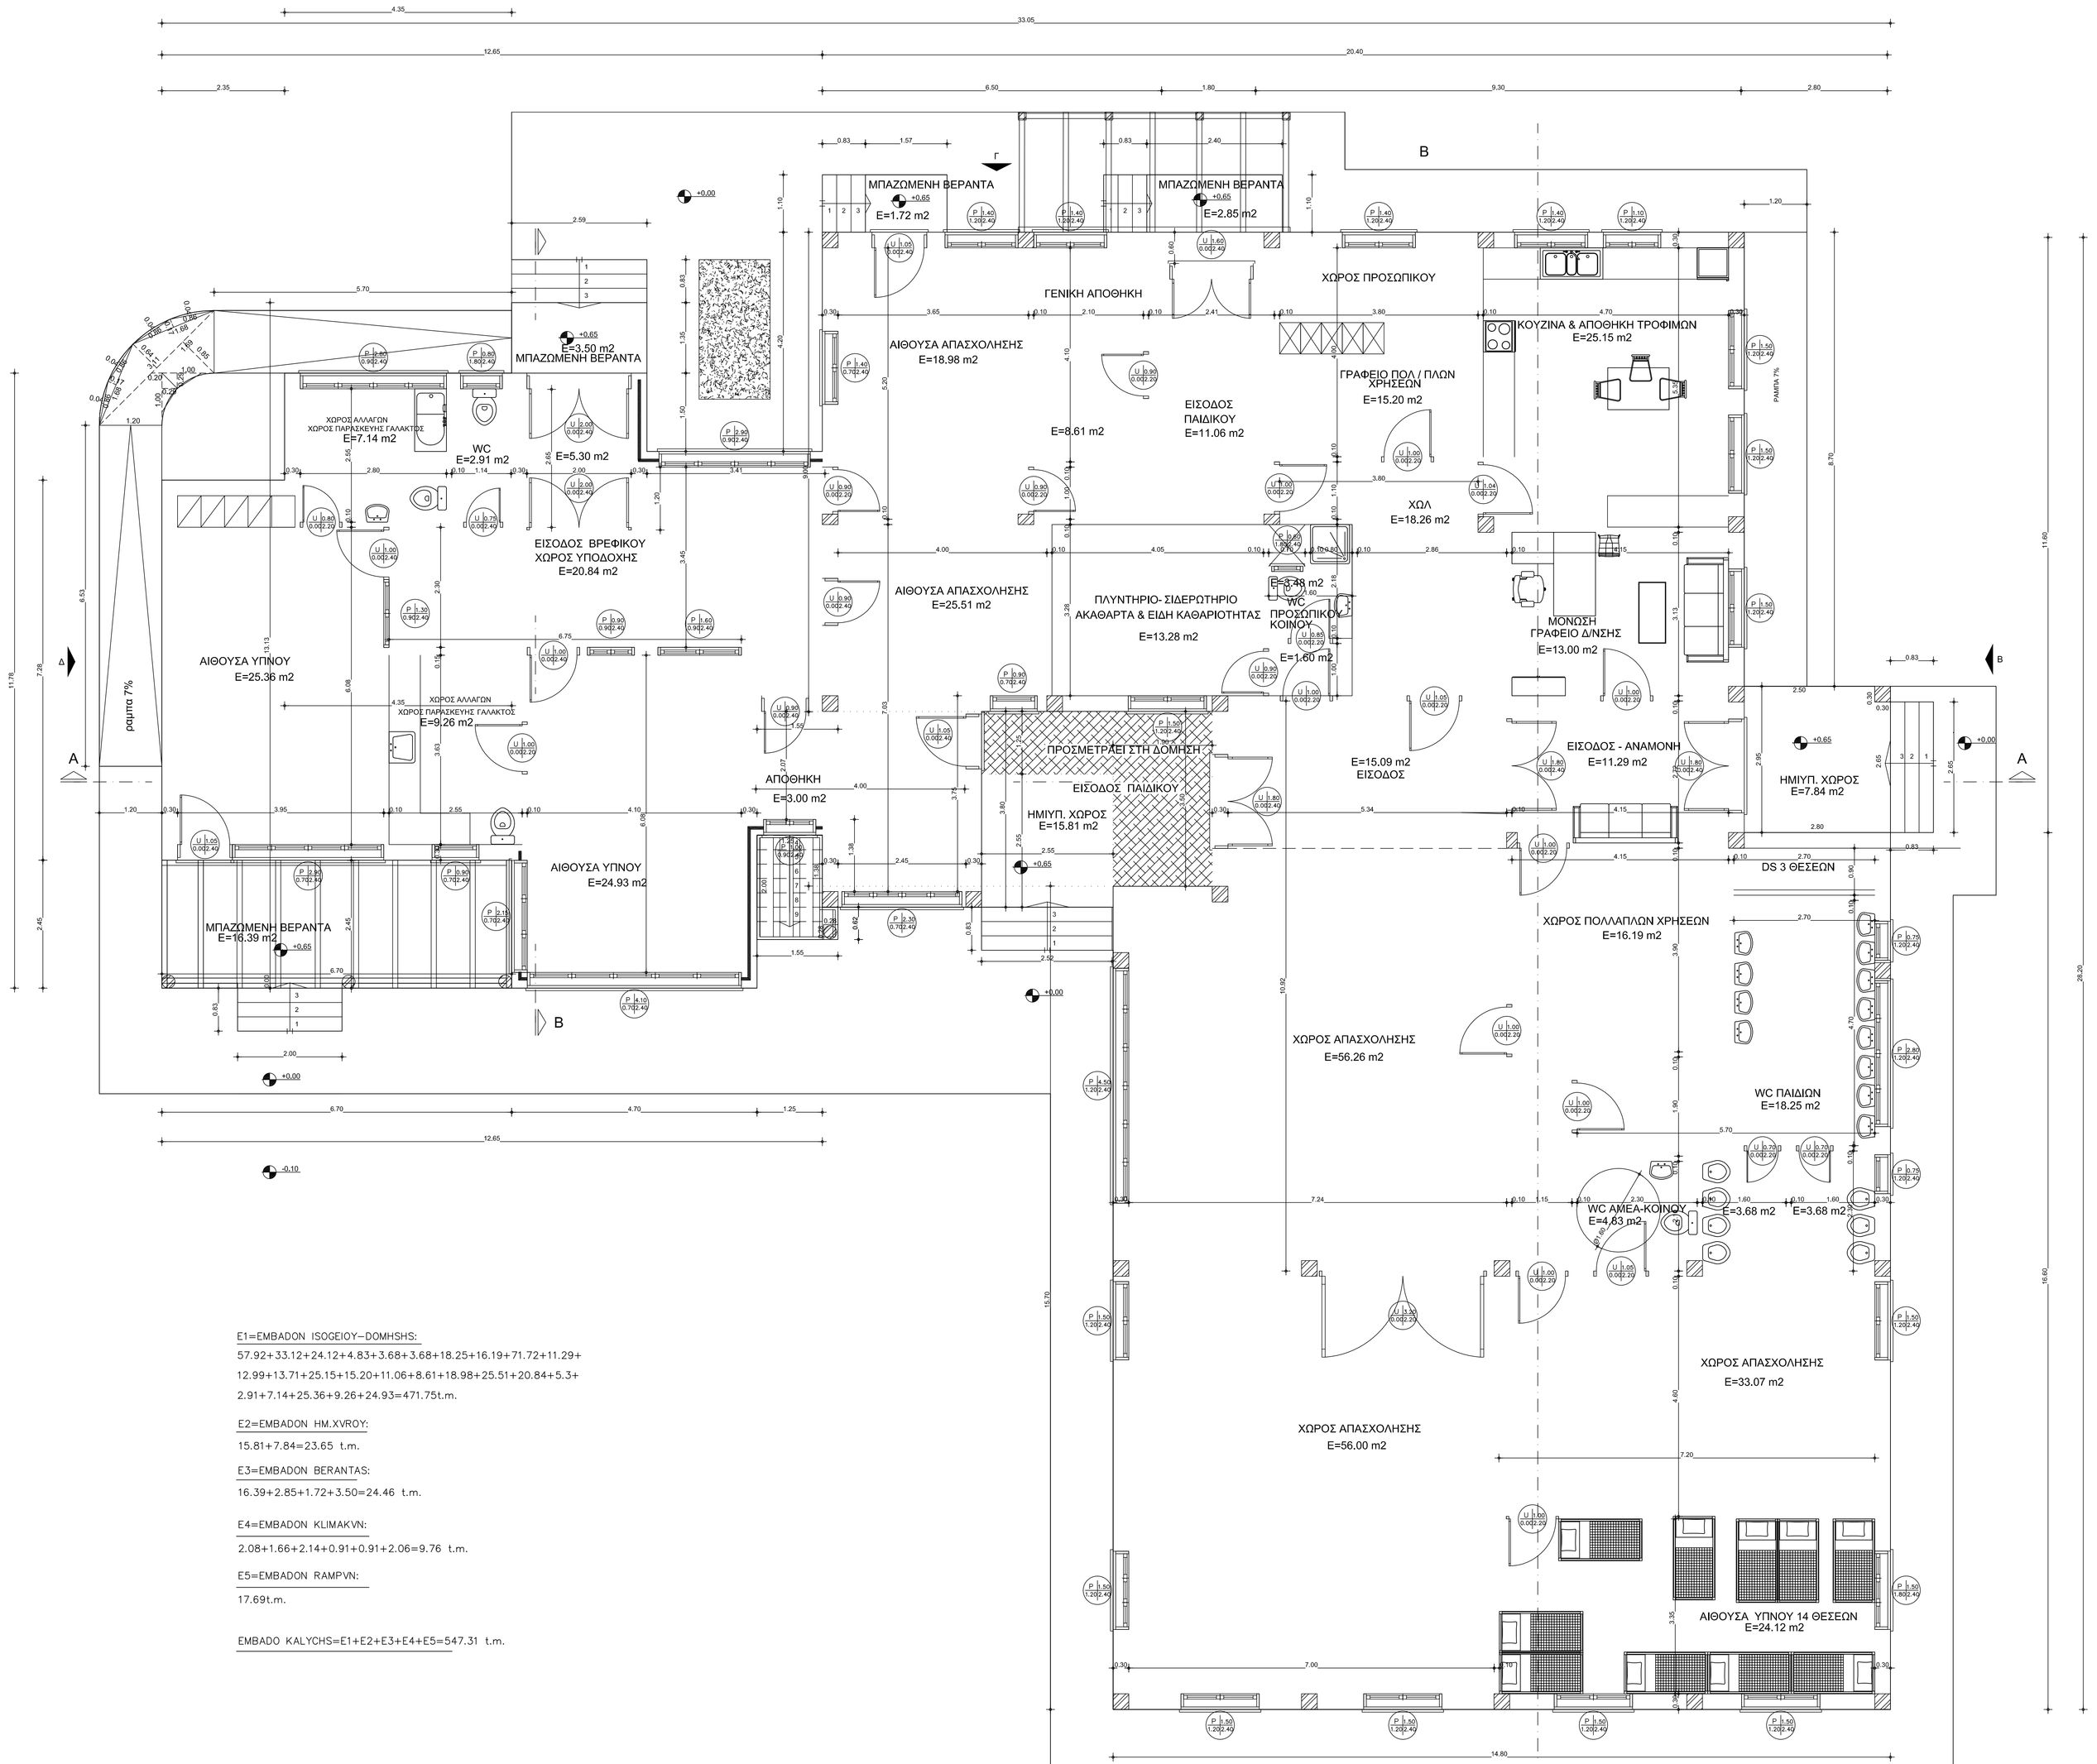
ΜΠΑΖΩΜΕΝΗ ΒΕΡΑΝΤΑ
E=1.72 m2
ΜΠΑΖΩΜΕΝΗ ΒΕΡΑΝΤΑ
E=2.85 m2
ΓΕΝΙΚΗ ΑΠΟΘΗΚΗ
ΧΩΡΟΣ ΠΡΟΣΩΠΙΚΟΥ
ΜΠΑΖΩΜΕΝΗ ΒΕΡΑΝΤΑ
E=3.50 m2
ΑΙΘΟΥΣΑ ΑΠΑΣΧΟΛΗΣΗΣ
E=18.98 m2
ΚΟΥΖΙΝΑ & ΑΠΟΘΗΚΗ ΤΡΟΦΙΜΩΝ
E=25.15 m2
ΓΡΑΦΕΙΟ ΠΟΛ / ΠΛΩΝ ΧΡΗΣΕΩΝ
E=15.20 m2
ΕΙΣΟΔΟΣ ΠΑΙΔΙΚΟΥ
E=11.06 m2
E=8.61 m2
ΧΩΛ
E=18.26 m2
ΧΩΡΟΣ ΑΛΛΑΓΩΝ
ΧΩΡΟΣ ΠΑΡΑΣΚΕΥΗΣ ΓΑΛΑΚΤΟΣ
E=7.14 m2
WC
E=2.91 m2
E=5.30 m2
ΕΙΣΟΔΟΣ ΒΡΕΦΙΚΟΥ
ΧΩΡΟΣ ΥΠΟΔΟΧΗΣ
E=20.84 m2
ΑΙΘΟΥΣΑ ΑΠΑΣΧΟΛΗΣΗΣ
E=25.51 m2
ΠΛΥΝΤΗΡΙΟ- ΣΙΔΕΡΩΤΗΡΙΟ
ΑΚΑΘΑΡΤΑ & ΕΙΔΗ ΚΑΘΑΡΙΟΤΗΤΑΣ
E=13.28 m2
E=3.48 m2
WC ΠΡΟΣΩΠΙΚΟΥ
ΚΟΙΝΟΥ
E=1.60 m2
ΜΟΝΩΣΗ ΓΡΑΦΕΙΟ Δ/ΝΣΗΣ
E=13.00 m2
ΑΙΘΟΥΣΑ ΥΠΝΟΥ
E=25.36 m2
ΧΩΡΟΣ ΑΛΛΑΓΩΝ
ΧΩΡΟΣ ΠΑΡΑΣΚΕΥΗΣ ΓΑΛΑΚΤΟΣ
E=9.26 m2
ΠΡΟΣΜΕΤΡΕΙΣΤΗ ΔΟΜΗΣΗ
ΕΙΣΟΔΟΣ ΠΑΙΔΙΚΟΥ
ΑΠΟΘΗΚΗ
E=3.00 m2
ΗΜΙΥΠ. ΧΩΡΟΣ
E=15.81 m2
E=15.09 m2
ΕΙΣΟΔΟΣ
ΕΙΣΟΔΟΣ - ΑΝΑΜΟΝΗ
E=11.29 m2
ΗΜΙΥΠ. ΧΩΡΟΣ
E=7.84 m2
ΑΙΘΟΥΣΑ ΥΠΝΟΥ
E=24.93 m2
ΜΠΑΖΩΜΕΝΗ ΒΕΡΑΝΤΑ
E=16.39 m2
DS 3 ΘΕΣΕΩΝ
ΧΩΡΟΣ ΠΟΛΛΑΠΛΩΝ ΧΡΗΣΕΩΝ
E=16.19 m2
ΧΩΡΟΣ ΑΠΑΣΧΟΛΗΣΗΣ
E=56.26 m2
WC ΠΑΙΔΙΩΝ
E=18.25 m2
WC ΑΜΕΑ-ΚΟΙΝΟΥ
E=4.83 m2
E=3.68 m2
E=3.68 m2
ΧΩΡΟΣ ΑΠΑΣΧΟΛΗΣΗΣ
E=33.07 m2
ΧΩΡΟΣ ΑΠΑΣΧΟΛΗΣΗΣ
E=56.00 m2
ΑΙΘΟΥΣΑ ΥΠΝΟΥ 14 ΘΕΣΕΩΝ
E=24.12 m2
ραμπα 7%
ΡΑΜΠΑ 7%
ΔΗΜΟΣΙΟΣ ΔΡΟΜΟΣ