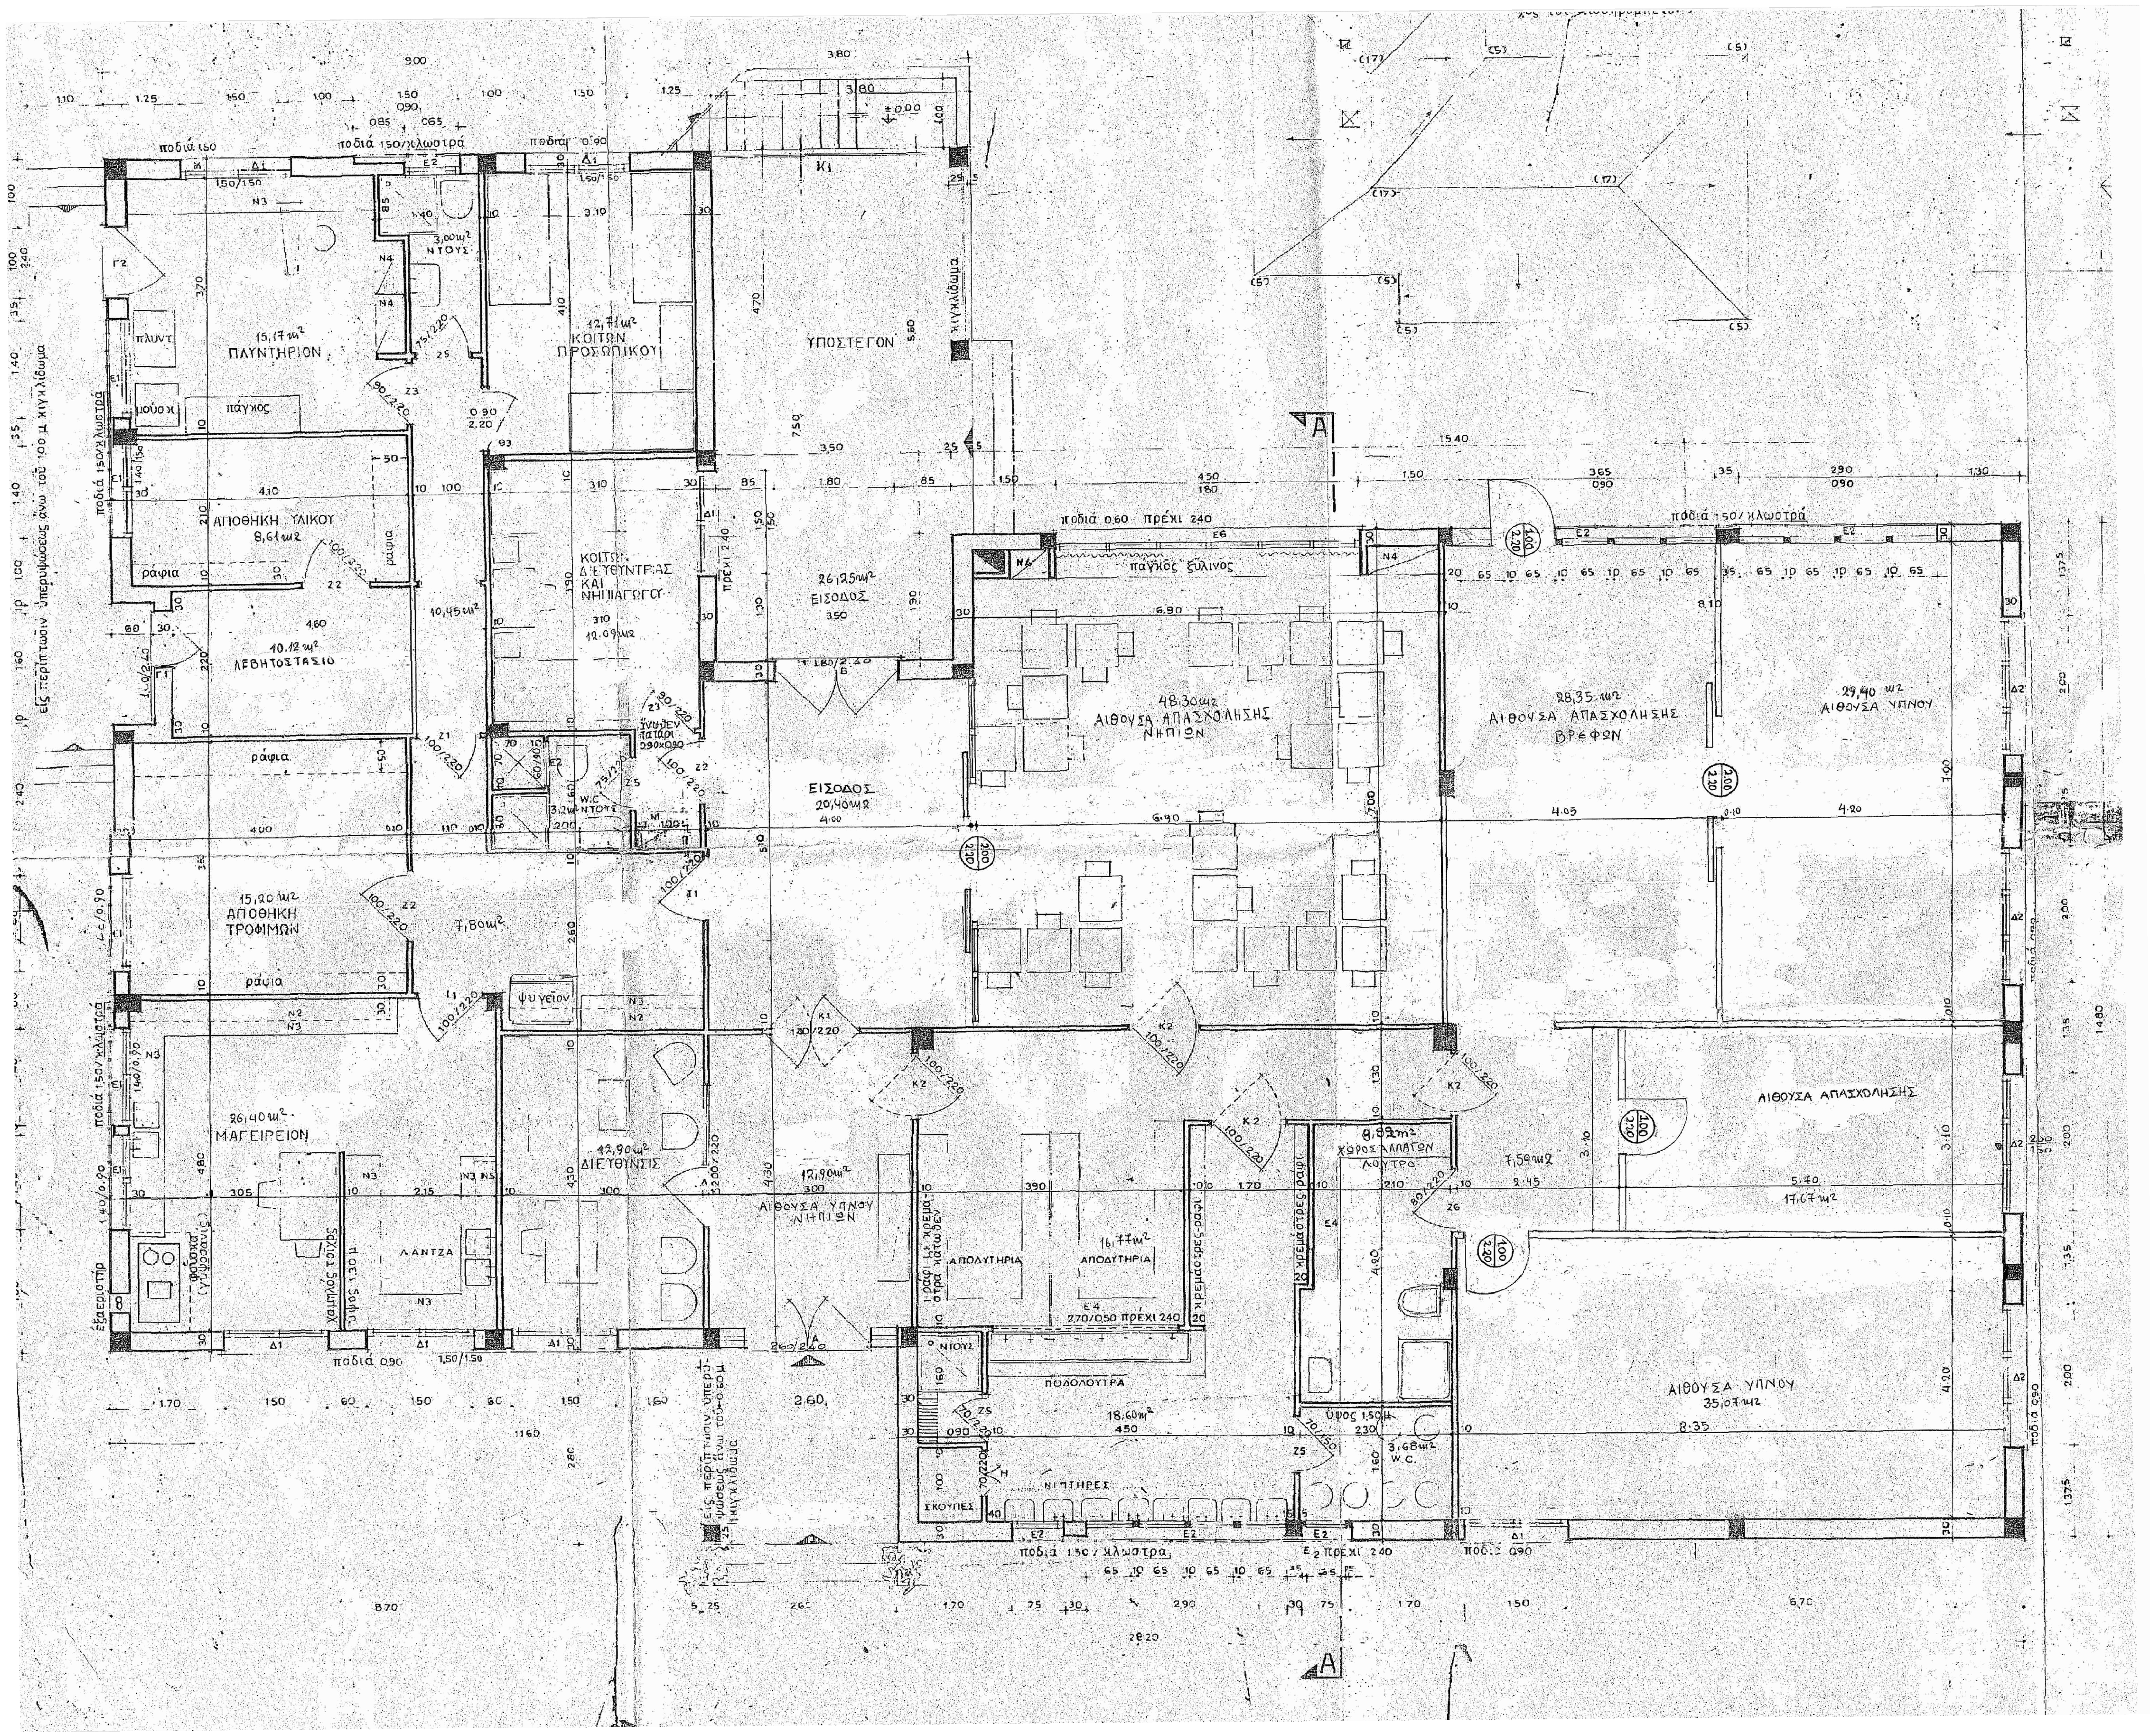

ΔΗΜΟΣ ΤΡΙΚΚΑΙΩΝ

Δ/ΝΣΗ ΤΕΧΝΙΚΩΝ ΥΠΗΡΕΣΙΩΝ

ΕΡΓΟ : ΒΡΕΦΟΝΗΠΙΑΚΟΣ ΣΤΑΘΜΟΣ ΜΕΓΑΛΟΧΩΡΙΟΥ - ΝΟΜΙΜΟΠΟΙΗΣΗ ΕΠΕΚΤΑΣΗΣ ΧΡΗΣΗΣ & ΑΛΛΑΓΗ ΔΙΑΡ/ΣΕΩΝ

ΘΕΣΗ ΕΡΓΟΥ: Τ. Κ. ΜΕΓΑΛΟΧΩΡΙΟΥ ΔΗΜΟΥ ΤΡΙΚΑΙΩΝ

ΘΕΜΑ ΣΧΕΔΙΟΥ: ΚΑΤΟΨΗ ΙΣΟΓΕΙΟΥ

ΑΡΙΘΜΟΣ ΣΧΕΔΙΟΥ: Α - 1

ΚΛΙΜΑΚΑ: 1 : 50

ΟΡΙΣΤΙΚΗ ΜΕΛΕΤΗ: Δ/ΝΣΗ ΤΕΧΝΙΚΩΝ ΥΠΗΡΕΣΙΩΝ ΤΜΗΜΑ ΜΕΛΕΤΩΝ & ΚΑΤΑΣΚΕΥΩΝ

ΟΜΑΔΑ ΜΕΛΕΤΗΣ:

ΚΑΝΕΛΙΑ ΔΕΡΜΑΝΗ Αρχ/των Μηχ/κός

ΑΡΤΟΠΟΥΛΟΥ ΜΑΡΓΑΡΙΤΑ Πολ/κός Μηχ/κός Τ.Ε.

ΘΕΜΙΣΤΟΚΛΗΣ ΚΑΡΑΜΟΥΣΤΟΣ Ηλεκ/γος Μηχ/κος

ΔΕΚΕΜΒΡΙΟΣ 2018

ΕΛΕΧΘΗΚΕ & ΘΕΩΡΗΘΗΚΕ
ΑΝ/ΤΡΙΑ ΠΡΟΪΣΤΑΜΕΝΗ Δ/ΝΣΗΣ
ΤΕΧΝΙΚΩΝ ΥΠΗΡΕΣΙΩΝ

ΘΕΟΔΩΡΑ ΣΑΡΓΙΩΤΗ
Πολιτικός Μηχανικός

THEODORA SARGIOTI
Digitally signed by THEODORA SARGIOTI
Date: 2019.11.26 08:47:04 +02'00'