



1.00
1.00
1.00
1.00
1.00
1.00
1.00
1.00
1.00
1.00
1.00
1.00

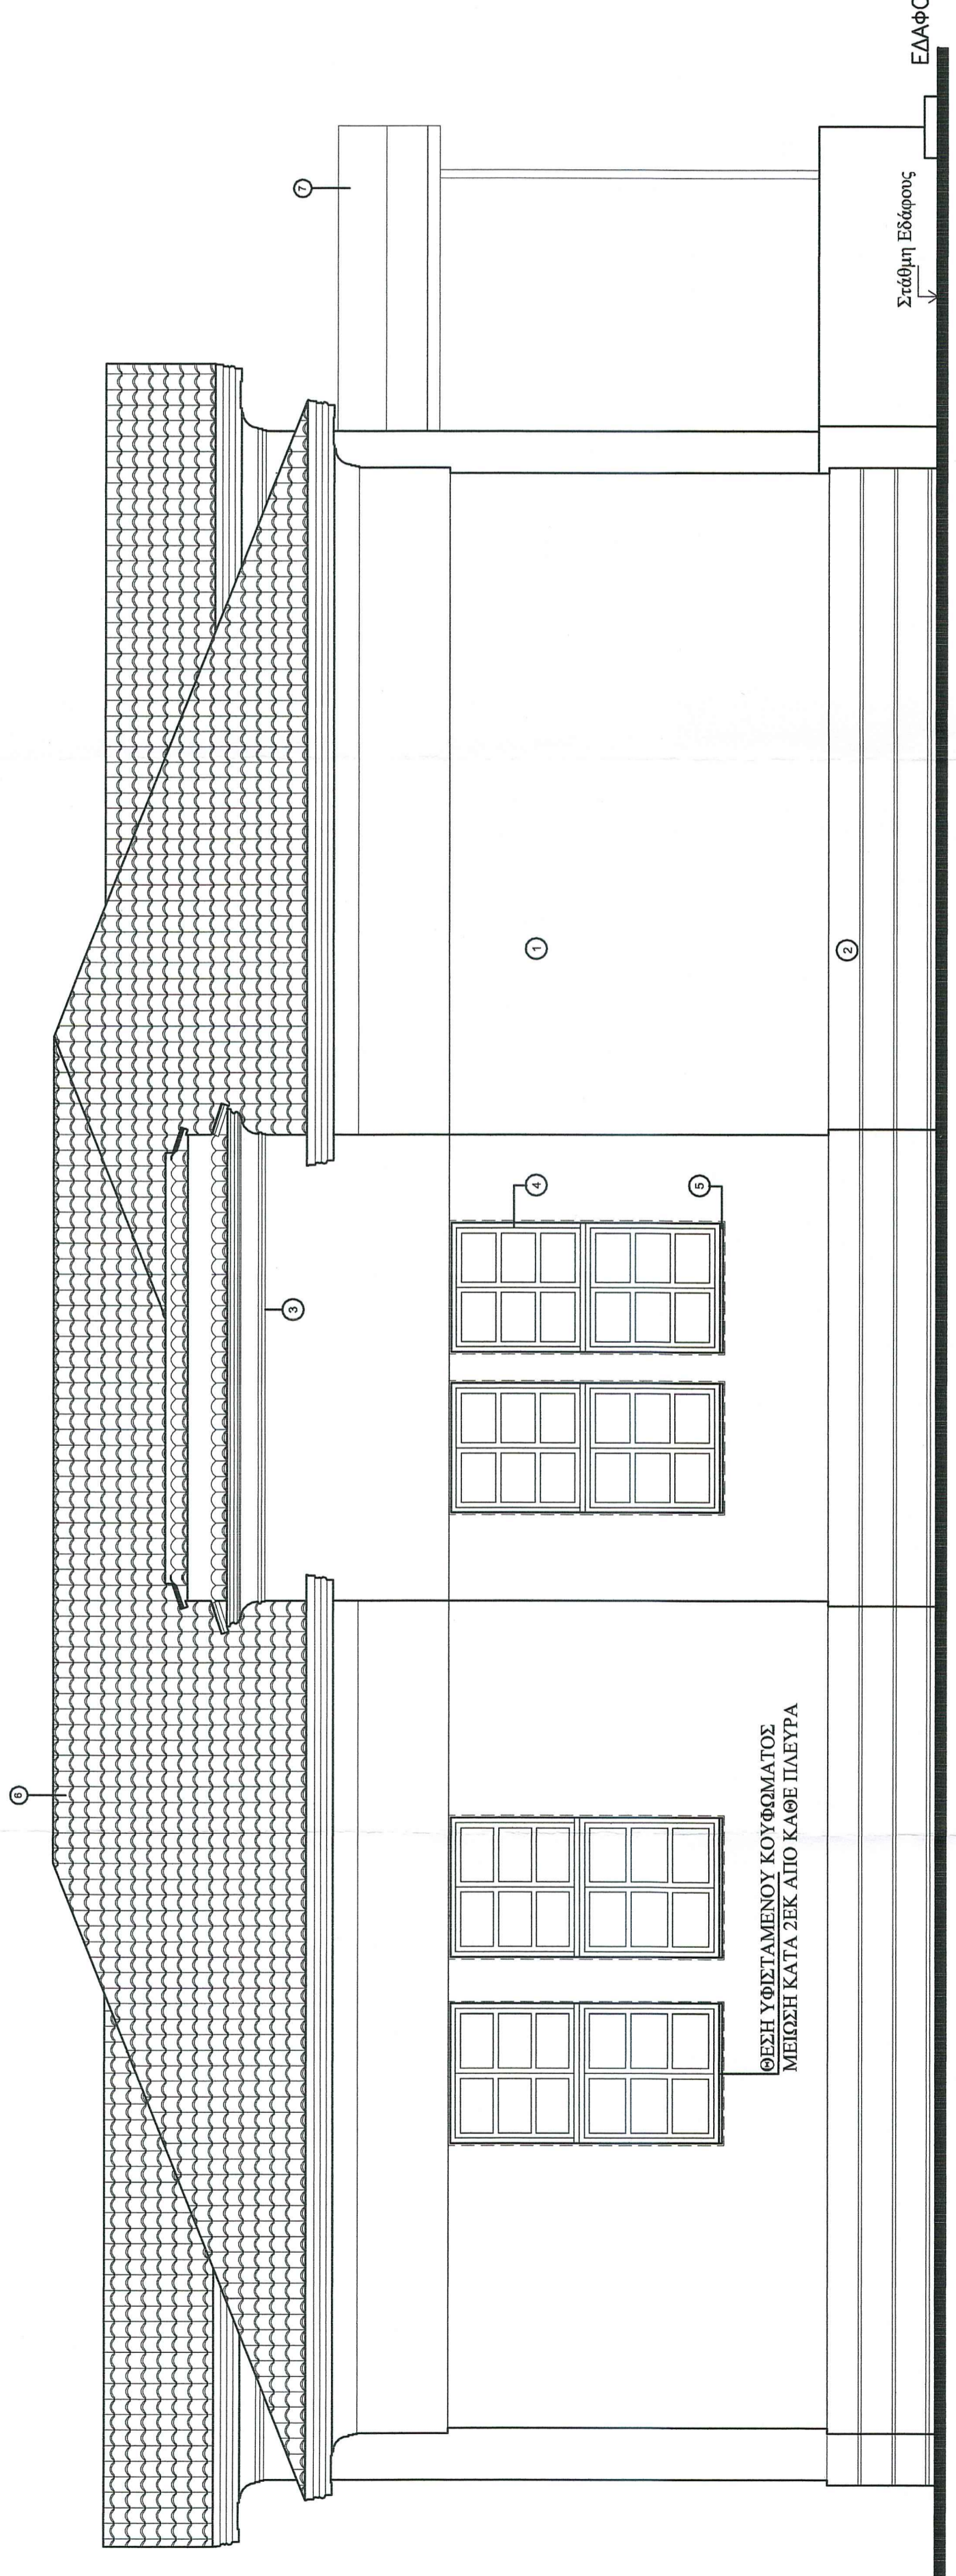

ΟΨΗ ΔΥΤΙΚΗ

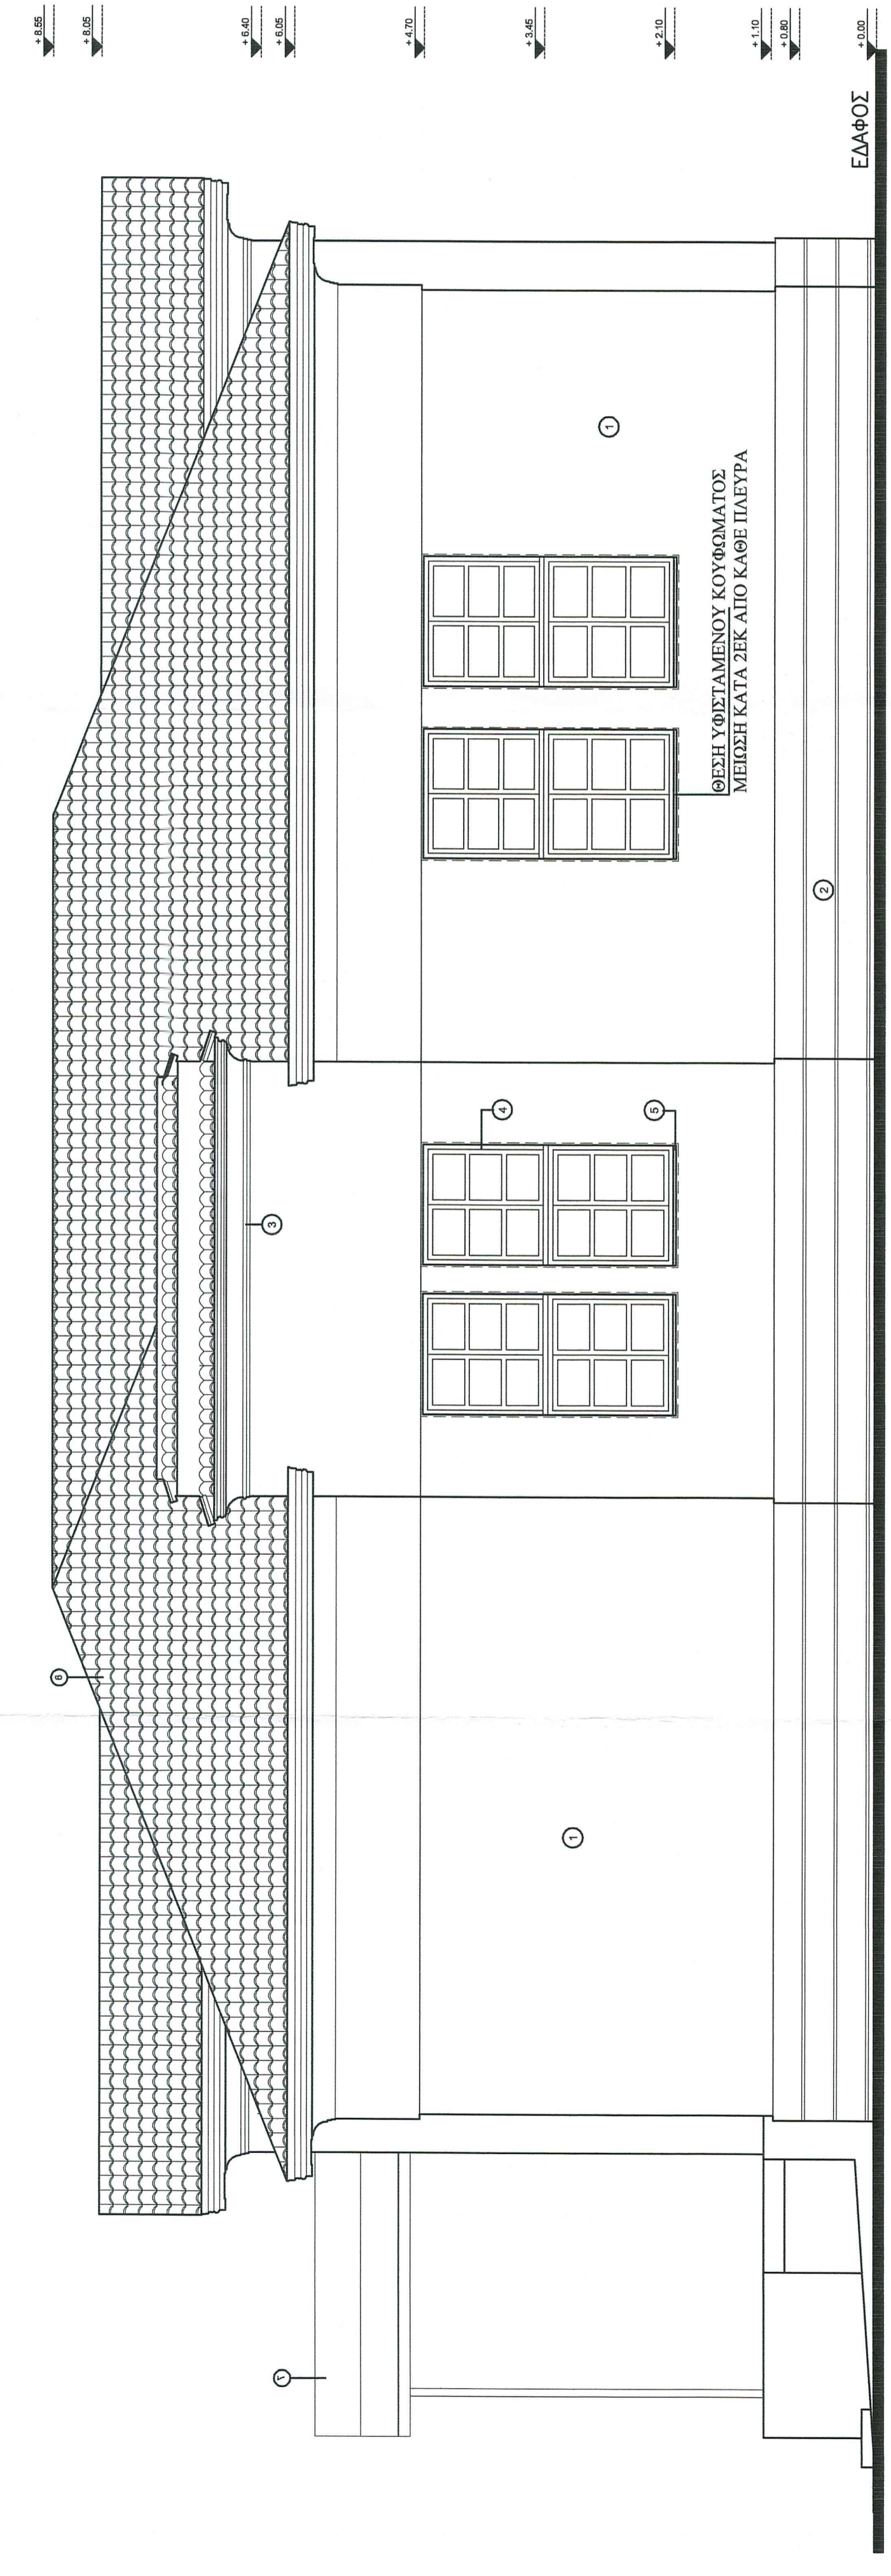

ΟΨΗ ΑΝΑΤΟΛΙΚΗ

- ΥΛΙΚΑ ΟΥΣΙΕ
1. Έπιμοιο επιχρίσματα τύπου πάστα χρώματος, ύψος
 2. Τσιμεντοκονία χρώματος γράφι με σκυρίδες
 3. Σκυρίδες
 4. Καύσιμα με θερμοδιακοπή σε απομίμηση ξύλου με κινητές περιόδους αλουμινίου
 5. Μάρμαρο
 6. Στέγη με βιζοντινός κεραμίδι
 7. Μεταλλικός στέγαστρο

ΚΑΡΔΑΤΙΑ
ΠΕΡΙΦΕΡΕΙΑ ΘΕΣΣΑΛΙΑΣ
ΠΕΡΙΦΕΡΕΙΑΚΟ ΕΝΩΣΤΕΡΕΥΜΑΤΟΣ
ΣΥΣΤΗΜΑΤΟΣ ΑΥΤΟΝΟΜΙΑΣ
ΚΑΙ ΑΝΑΠΤΥΞΗΣ
ΤΡΙΤΟΒΟΥΡΙΣ 2018
152/18
3/12/18
Πολ. Μηνικός

ΔΗΜΟΣ ΤΡΙΚΚΑΙΩΝ
ΔΙΝΣΗ ΤΕΧΝΙΚΩΝ ΥΠΗΡΕΣΙΩΝ
ΤΜΗΜΑ ΜΕΛΕΤΩΝ ΚΑΙ ΚΑΤΑΣΚΕΥΩΝ

ΕΡΓΟ : ΕΠΕΡΓΕΙΑΚΗ ΑΝΑΒΑΘΜΙΣΗ 5ου ΔΗΜΟΤΙΚΟΥ ΣΧΟΛΕΙΟΥ ΤΡΙΚΚΑΙΩΝ
ΤΙΤΛΟΣ ΣΧΕΔΙΟΥ : ΑΝΑΤΟΛΙΚΗ ΚΑΙ ΔΥΤΙΚΗ ΟΨΗ ΠΡΟΤΑΣΗ
ΚΛΙΜΑΚΑ ΣΧΕΔΙΟΥ : 1/50 ΑΡ. ΣΧΕΔΙΟΥ : Α4

ΟΜΑΔΑ ΜΕΛΕΤΗΣ : ΑΦΡΩΔΙΤΗ ΚΩΤΗ Πολ. Μηχικός
ΚΑΛΛΙΟΠΗ ΚΟΤΣΙΡΑ Πολ. Μηχικός

ΗΜΕΡΟΜΗΝΙΑ : ΟΚΤΩΒΡΙΟΣ 2018

ΕΛΕΓΧΘΗΚΕ
ΘΕΩΡΗΘΗΚΕ
Ε.Α.
ΘΕΩΡΗΘΗΚΕ
Η.ΑΝ. ΠΡΟΫΠΟΛΟΓΙΣΜΟΥ ΔΙΝΣΗΣ Τ.Υ.
ΕΛΛΗΝΙΚΗ ΔΗΜΟΚΡΑΤΙΑ
ΥΠΟΥΡΓΕΙΟ ΠΑΙΔΕΙΑΣ, ΕΡΕΥΝΑΣ ΚΑΙ ΘΡΗΣΚΕΥΜΑΤΩΝ
ΙΝΣΤΙΤΟΥΤΟ ΤΕΧΝΟΛΟΓΙΑΣ ΥΠΟΛΟΓΙΣΤΩΝ ΚΑΙ ΕΚΔΟΣΕΩΝ ΔΙΔΑΚΤΙΚΩΝ ΒΙΒΛΙΩΝ
Πολ. Μηχικός