



Βεβαίωση Μηχανικού

Το παρόν σχέδιο είναι ακριβές αντίγραφο του σχεδίου που υποβλήθηκε στο σύστημα για την ολοκλήρωση της διαδικασίας ένταξης στον Ν.4495 / 17

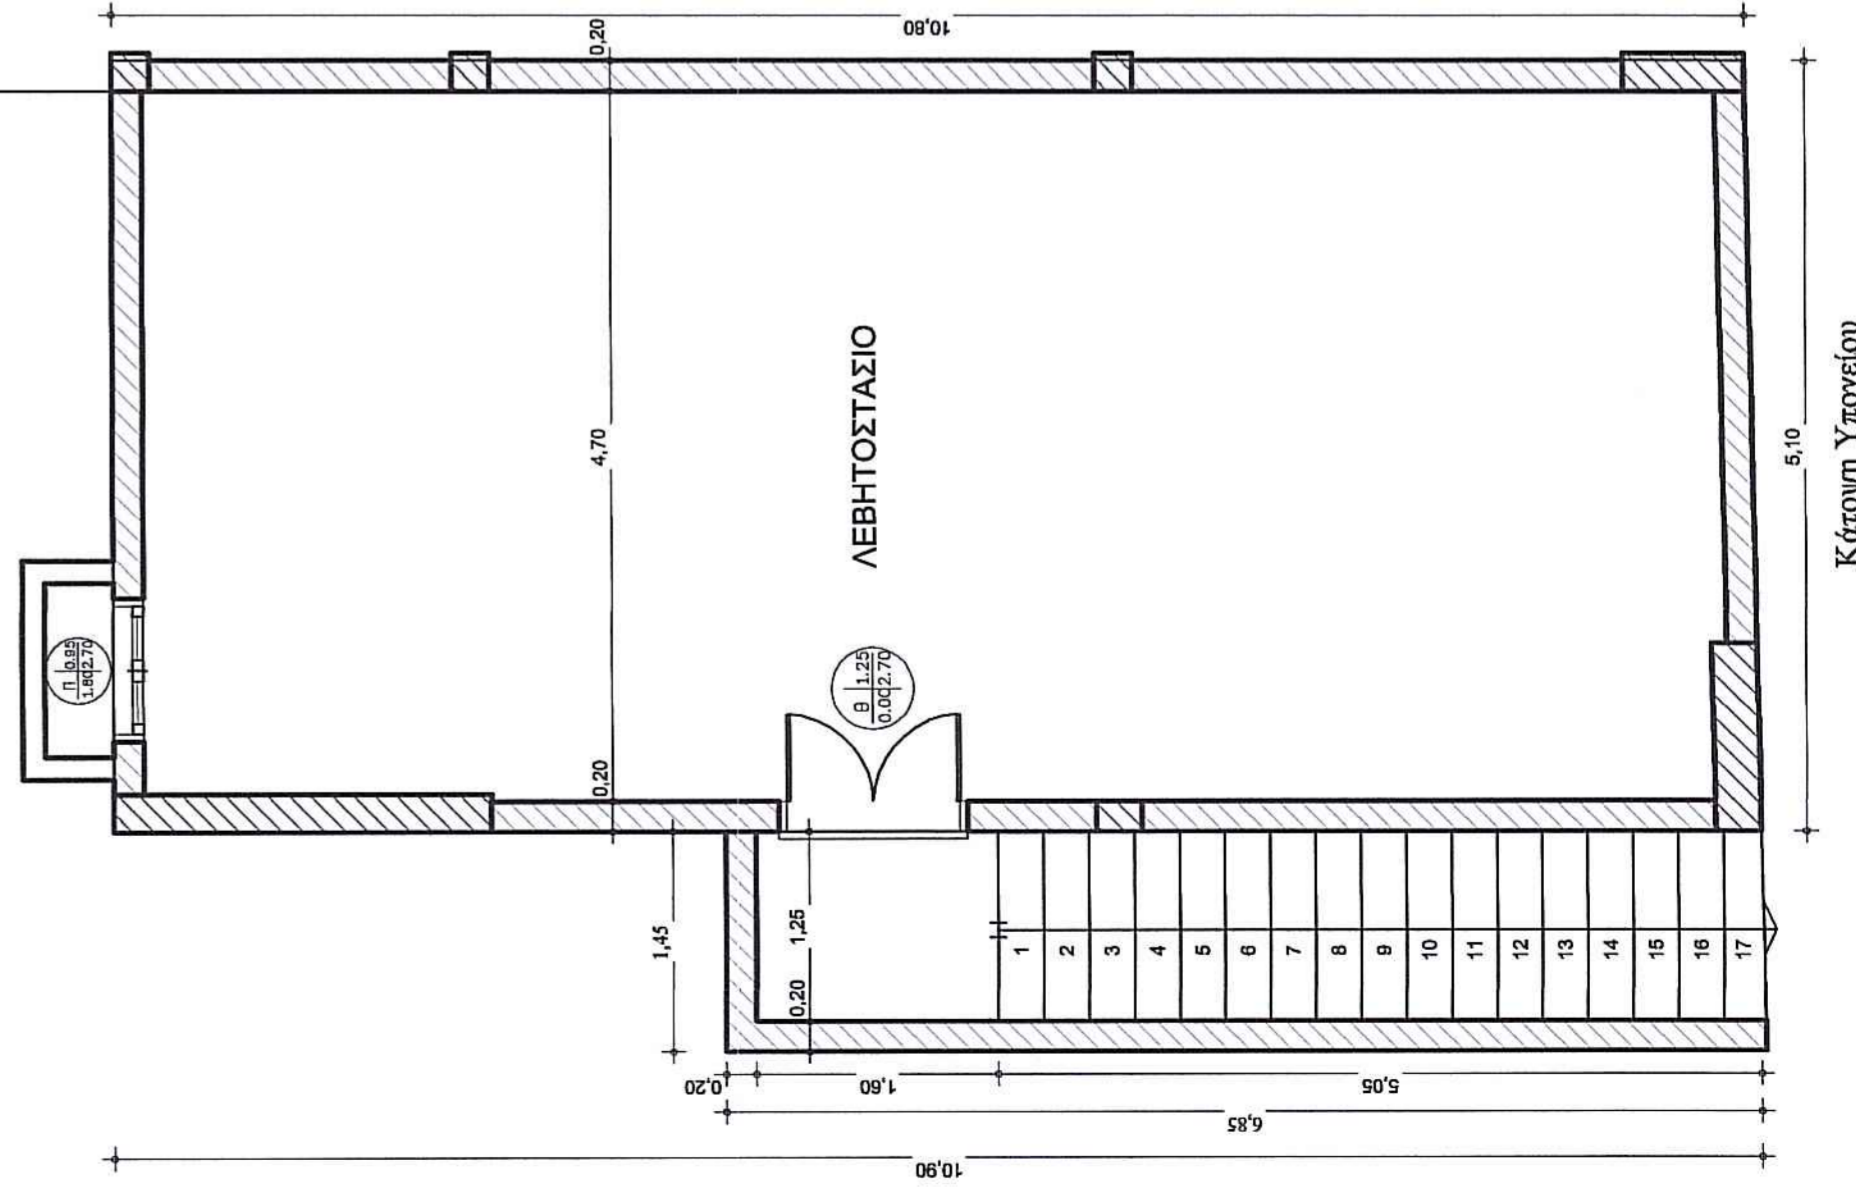

Κάτοψη Υπογείου

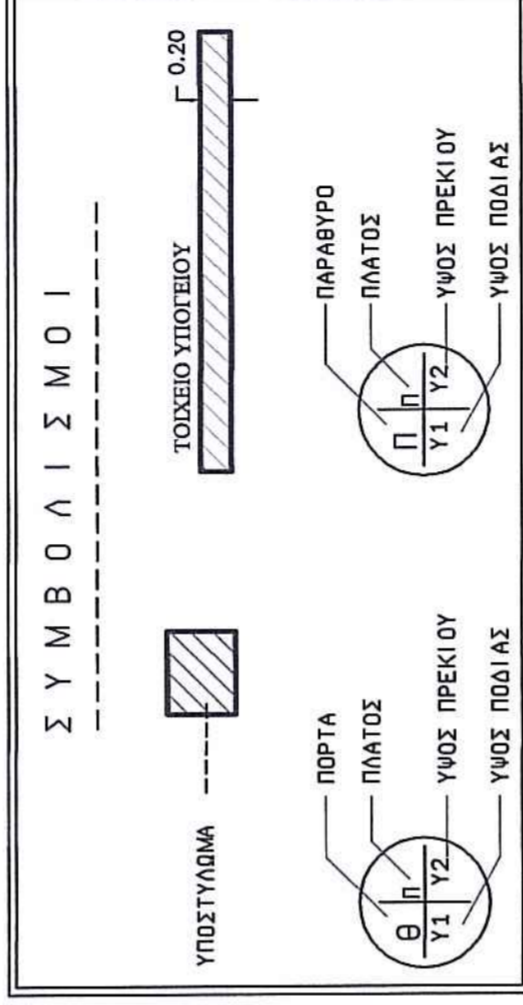

ΥΠΟΜΝΗΜΑ

- Επιφάνεια Υπογείου : $112 \times (10.80 + 10.90) \div 2 = 55.34 \text{ m}^2$
 - Επιφάνεια σκάλας πρόσβασης στο υπόγειο : $1.45 \times 6.85 = 9.93 \text{ m}^2$

Α/Α ΔΗΛΩΣΗΣ : 10792539
 ΗΛΕΚΤΡΟΝΙΚΟΣ ΚΩΔΙΚΟΣ : 153154F3F96BA558

ΕΡΓΟΔΟΤΗΣ : ΕΠΙΜΕΛΗΤΗΡΙΟ ΤΡΙΚΑΛΩΝ

ΕΡΓΟ : Ρύθμιση Υπερβάσεων

ΘΕΣΗ ΕΡΓΟΥ : Οδός Βενιζέλου 1 - Τρίκαλα

ΜΕΛΕΤΗΤΗΣ : Κώστας Νάτσης, Πολ. Μηγ/κος

ΘΕΜΑ ΣΧΕΔΙΟΥ : Κάτοψη Υπογείου

ΧΡΟΝΟΣ ΜΕΛΕΤΗΣ
 Φεβρουάριος 2019

ΑΡΙΘΜΟΣ ΣΧΕΔΙΟΥ

A2

ΚΛΙΜΑΚΑ ΣΧΕΔΙΟΥ : 1:50

ΣΦΡΑΓΙΔΑ - ΥΠΟΓΡΑΦΗ
 ΜΗΧΑΝΙΚΟΥ

ΣΦΡΑΓΙΔΑ
 Υπηρεσίας

ΚΩΝ/ΝΟΣ Γ/ΝΑΤΣΗΣ
 ΔΙΠΛΩΜ. ΠΟΛΙΤΙΚΟΣ-ΜΗΧΑΝΙΚΟΣ
 ΕΝΕΡΓΕΙΑΚΟΣ ΕΠΙΘΕΩΡΗΤΗΣ
 ΜΕΛΟΣ Τ.Ε.Ε. ΑΡΙΘΜ. ΜΗΤΡΩΟΥ 42310
 Δ/ΝΣΗ ΕΡΓΩΝ 33 - ΤΡΙΚΑΛΑ
 ΤΗΛ: 24310 24684 - ΚΙΝ: 697 403 6926
 email: k.natsis@gmail.com
 ΑΦΜ. 0295944454 - Δ.ΟΥ ΤΡΙΚΑΛΩΝ