



Διπλ. από τον εκάθεμο χώρο

Βεβαίωση Μηχανικού

Το παρόν σχέδιο είναι ακριβές αντίγραφο του σχεδίου που υποβλήθηκε στο σύστημα για την ολοκλήρωση της διαδικασίας εντάξης στον Ν.4496 / 17

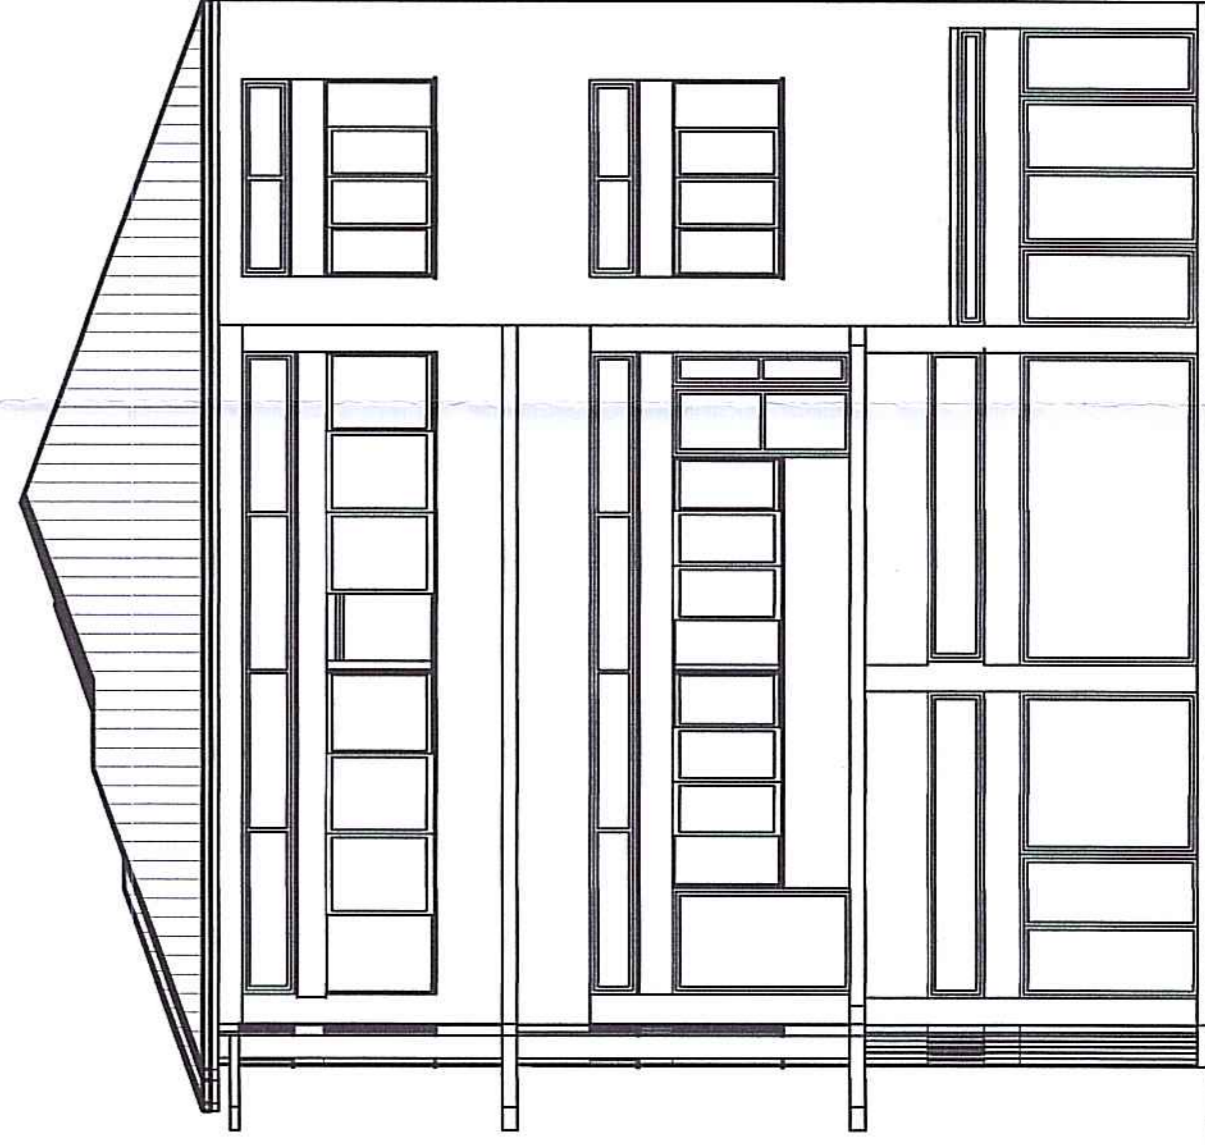

Σημ. επί της όδου Βενιζέλου

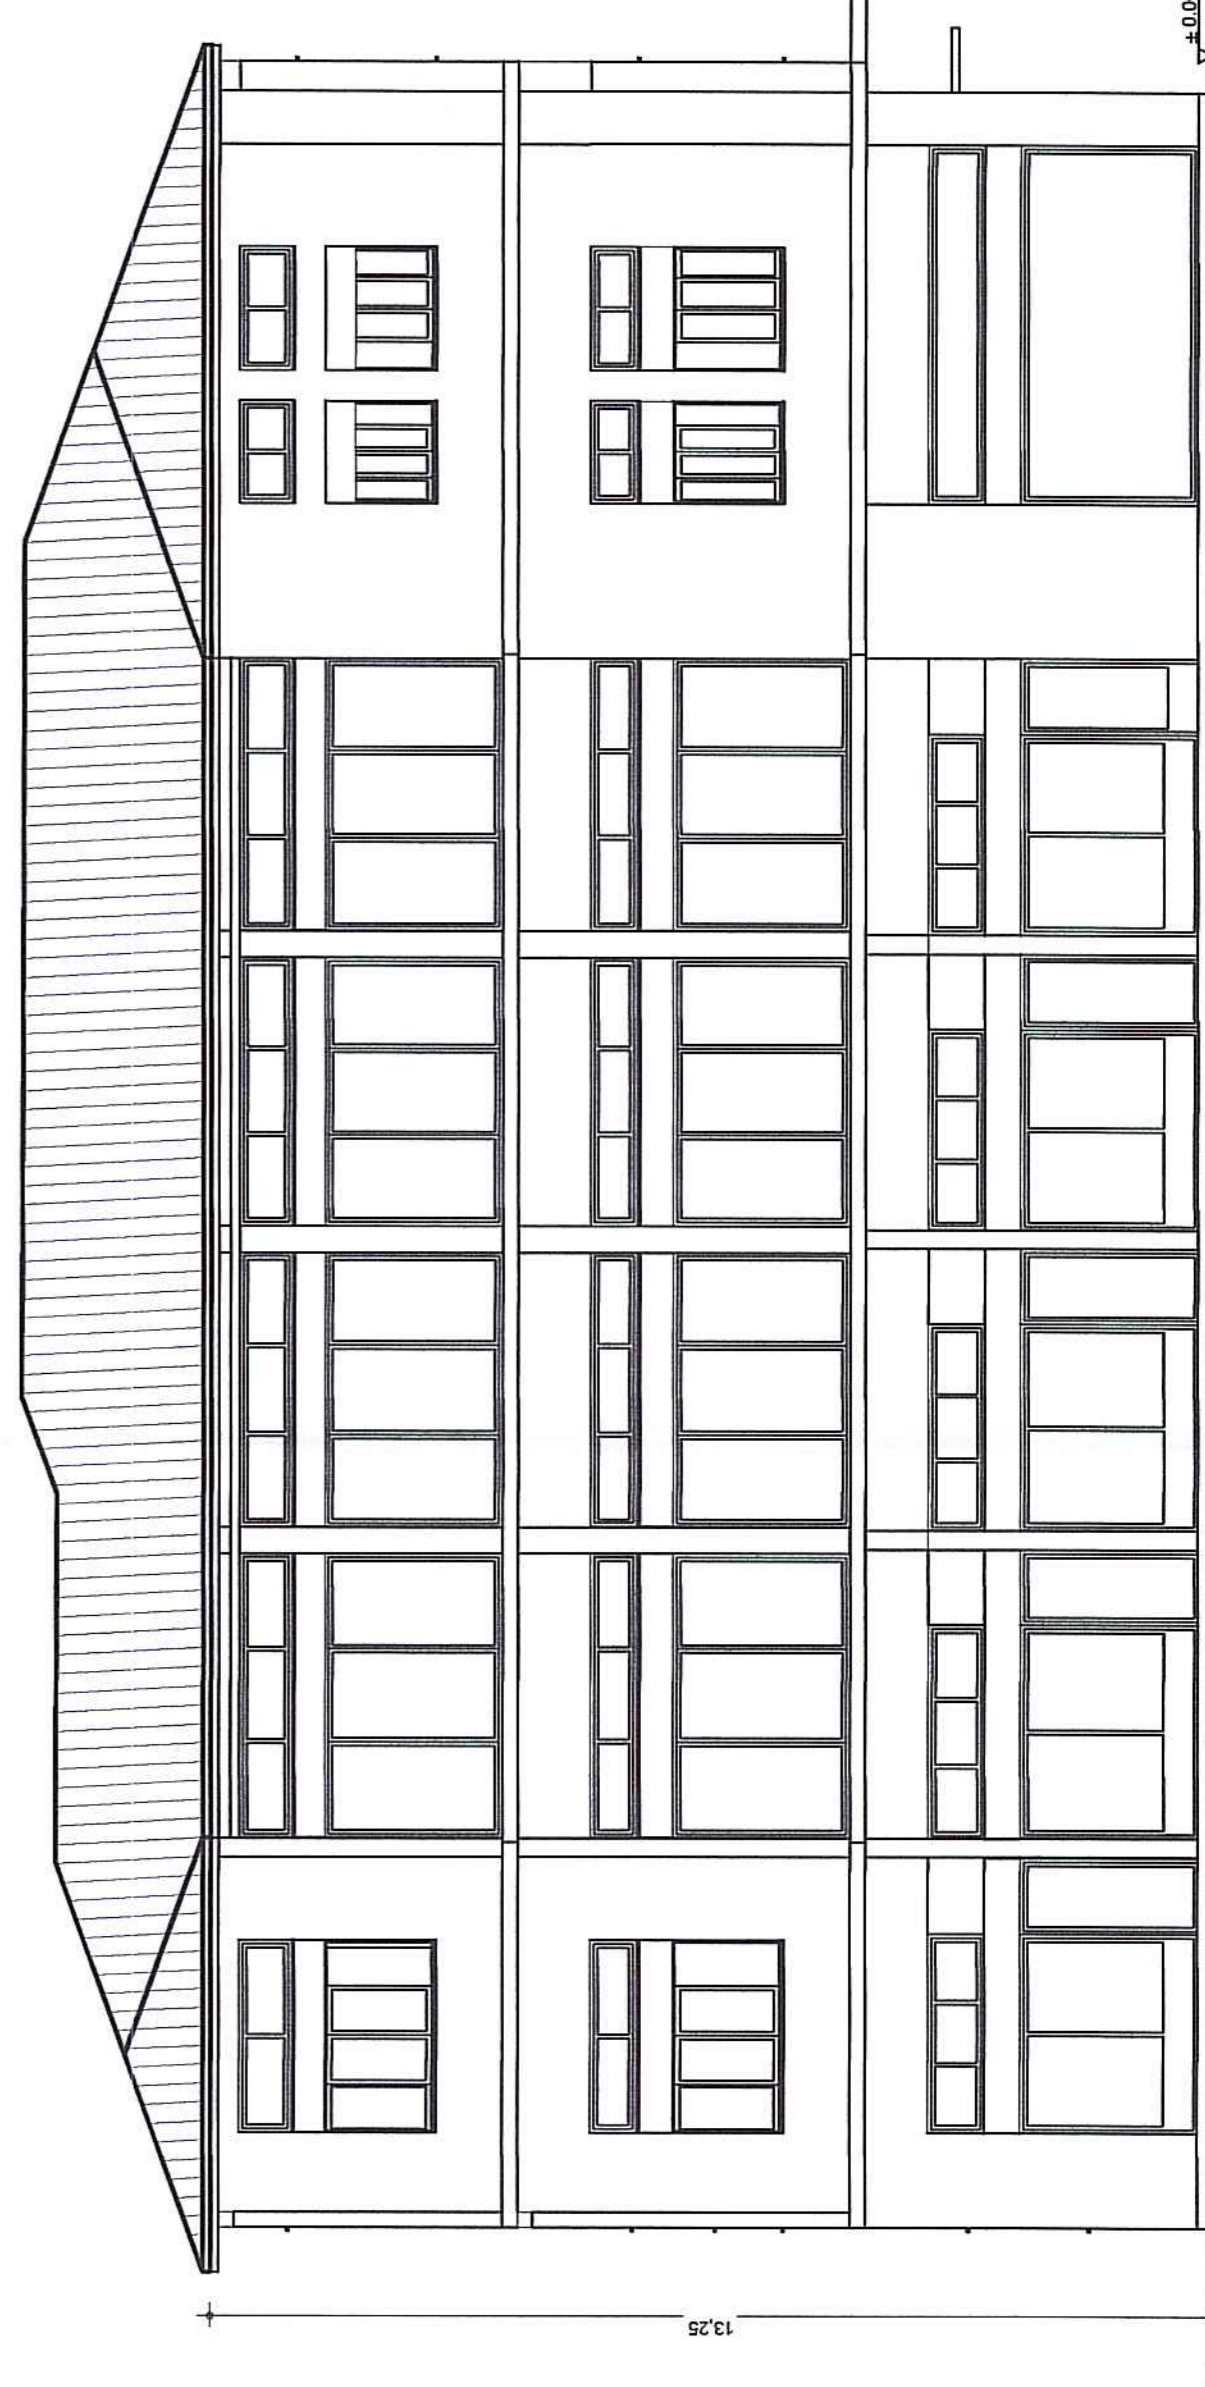

Σημ. επί της οδού Τριτάλων

Α/Α ΔΗΛΩΣΗΣ : 10792539
ΗΛΕΚΤΡΟΝΙΚΟΣ ΚΩΔΙΚΟΣ : 153154F3F96BA558

ΕΡΓΟΔΟΤΗΣ : ΕΠΙΜΕΛΗΤΗΡΙΟ ΤΡΙΚΑΛΩΝ

ΕΡΓΟ : Ρύθμιση Υπερβάσεων

ΘΕΣΗ ΕΡΓΟΥ : Οδός Βενιζέλου 1 - Τρίκαλα

ΜΕΛΕΤΗΤΗΣ : Κώστας Ναρτσης, Πολ. Μηχ/κος

ΘΕΜΑ ΣΧΕΔΙΟΥ : Όψεις (απαύγηση αλλαγών στα ανοίγματα)

ΧΡΟΝΟΣ ΜΕΛΕΤΗΣ
Φεβρουάριος 2019

ΑΡΙΘΜΟΣ ΣΧΕΔΙΟΥ

A7

ΚΛΙΜΑΚΑ ΣΧΕΔΙΟΥ : 1:100

ΣΦΡΑΓΙΔΑ - ΥΠΟΓΡΑΦΗ
ΜΗΧΑΝΙΚΟΥ

ΣΦΡΑΓΙΔΑ
Υπερσετας

ΚΩΝ/ΝΟΣ Κ. ΝΑΤΣΗΣ
ΔΙΠΛΩΜ. ΠΟΛΙΤΙΚΟΣ ΜΗΧΑΝΙΚΟΣ
ΕΝΕΡΓΕΤΙΚΟΣ ΕΠΙΘΕΩΡΗΤΗΣ
ΜΕΛΟΣ Τ.Σ.Α.Π.Μ.Ε.Π.Ε.Φ.Ε.Τ.Σ.Ε.
ΤΗΛ: 24310 2568 / ΤΗΛ: 697103 6926
email: k.natsis@gmail.com
Α.Ο.Μ. 02952454 - Α.Ο.Μ. ΤΡΙΚΑΛΩΝ