




ΔΗΜΟΣ ΤΡΙΚΚΑΙΩΝ Δ/ΝΣΗ ΤΕΧΝΙΚΩΝ ΥΠΗΡΕΣΙΩΝ	
ΕΡΓΟ : " ΥΠΟΕΡΓΟ 2 - ΕΠΑΝΑΧΡΗΣΗ ΣΥΓΚΡΟΤΗΜΑΤΟΣ ΑΠΟΘΗΚΩΝ Δ.ΤΡΙΚΚΑΙΩΝ ΣΕ ΠΟΛΥΧΩΡΟ ΤΕΧΝΗΣ ΚΑΙ ΠΟΛΙΤΙΣΜΟΥ "	
ΘΕΣΗ ΕΡΓΟΥ: ΠΕΡΙΟΧΗ "ΓΑΡΔΙΚΑΚΙ" ΟΔΟΣ ΒΗΣΣΑΡΙΩΝΟΣ	
ΘΕΜΑ ΣΧΕΔΙΟΥ: ΒΟΡΕΙΟ ΚΤΙΡΙΟ 1 ΚΑΤΟΨΗ ΙΣΟΓΕΙΟΥ	ΑΡΙΘΜΟΣ ΣΧΕΔΙΟΥ: ΠΡ Α - 2 ΚΛΙΜΑΚΑ: 1 : 100
ΠΡΟΜΕΛΕΤΗ: ΠΡΟΤΑΣΗ ΑΠΟ ΤΟ ΣΥΛΛΟΓΟ ΦΙΛΩΝ ΜΟΥΣΙΚΗΣ ΤΡΙΚΑΛΩΝ	
ΟΜΑΔΑ ΜΕΛΕΤΗΣ:	ΑΝΤΩΝΙΑΔΗ ΚΩΝ/ΝΑ Αρχ/των Μηχ/κός ΚΑΡΚΑΝΙΑΣ ΓΙΩΡΓΟΣ Αρχ/των Μηχ/κός ΣΥΝΕΡΓΑΤΕΣ ΜΗΧΑΝΙΚΟΙ ΚΑΡΟΥΤΗ ΙΣΑΒΕΛΛΑ Αρχ/των Μηχ/κός ΠΑΠΑΝΤΩΝΗ ΒΟΥΛΑ Αρχ/των Μηχ/κός ΖΙΩΓΑΣ ΠΕΤΡΟΣ Πολ/κος Μηχ/κός
ΕΛΕΓΧΧΟΝΚΕ ΠΡ/ΝΗ ΤΜ. ΤΕΧΝ.ΥΠΗΡΕΣΙΩΝ ΘΕΟΔΩΡΑ ΣΑΡΓΙΩΤΗ Πολιτικός Μηχανικός	ΘΕΩΡΗΘΗΚΕ Η.πρόσταμένη Δ/νσης Δ.Τ.Υ.Π. Φανή Τσαπάλα - Βαρδούλη Αρχιτέκτων Μηχανικός

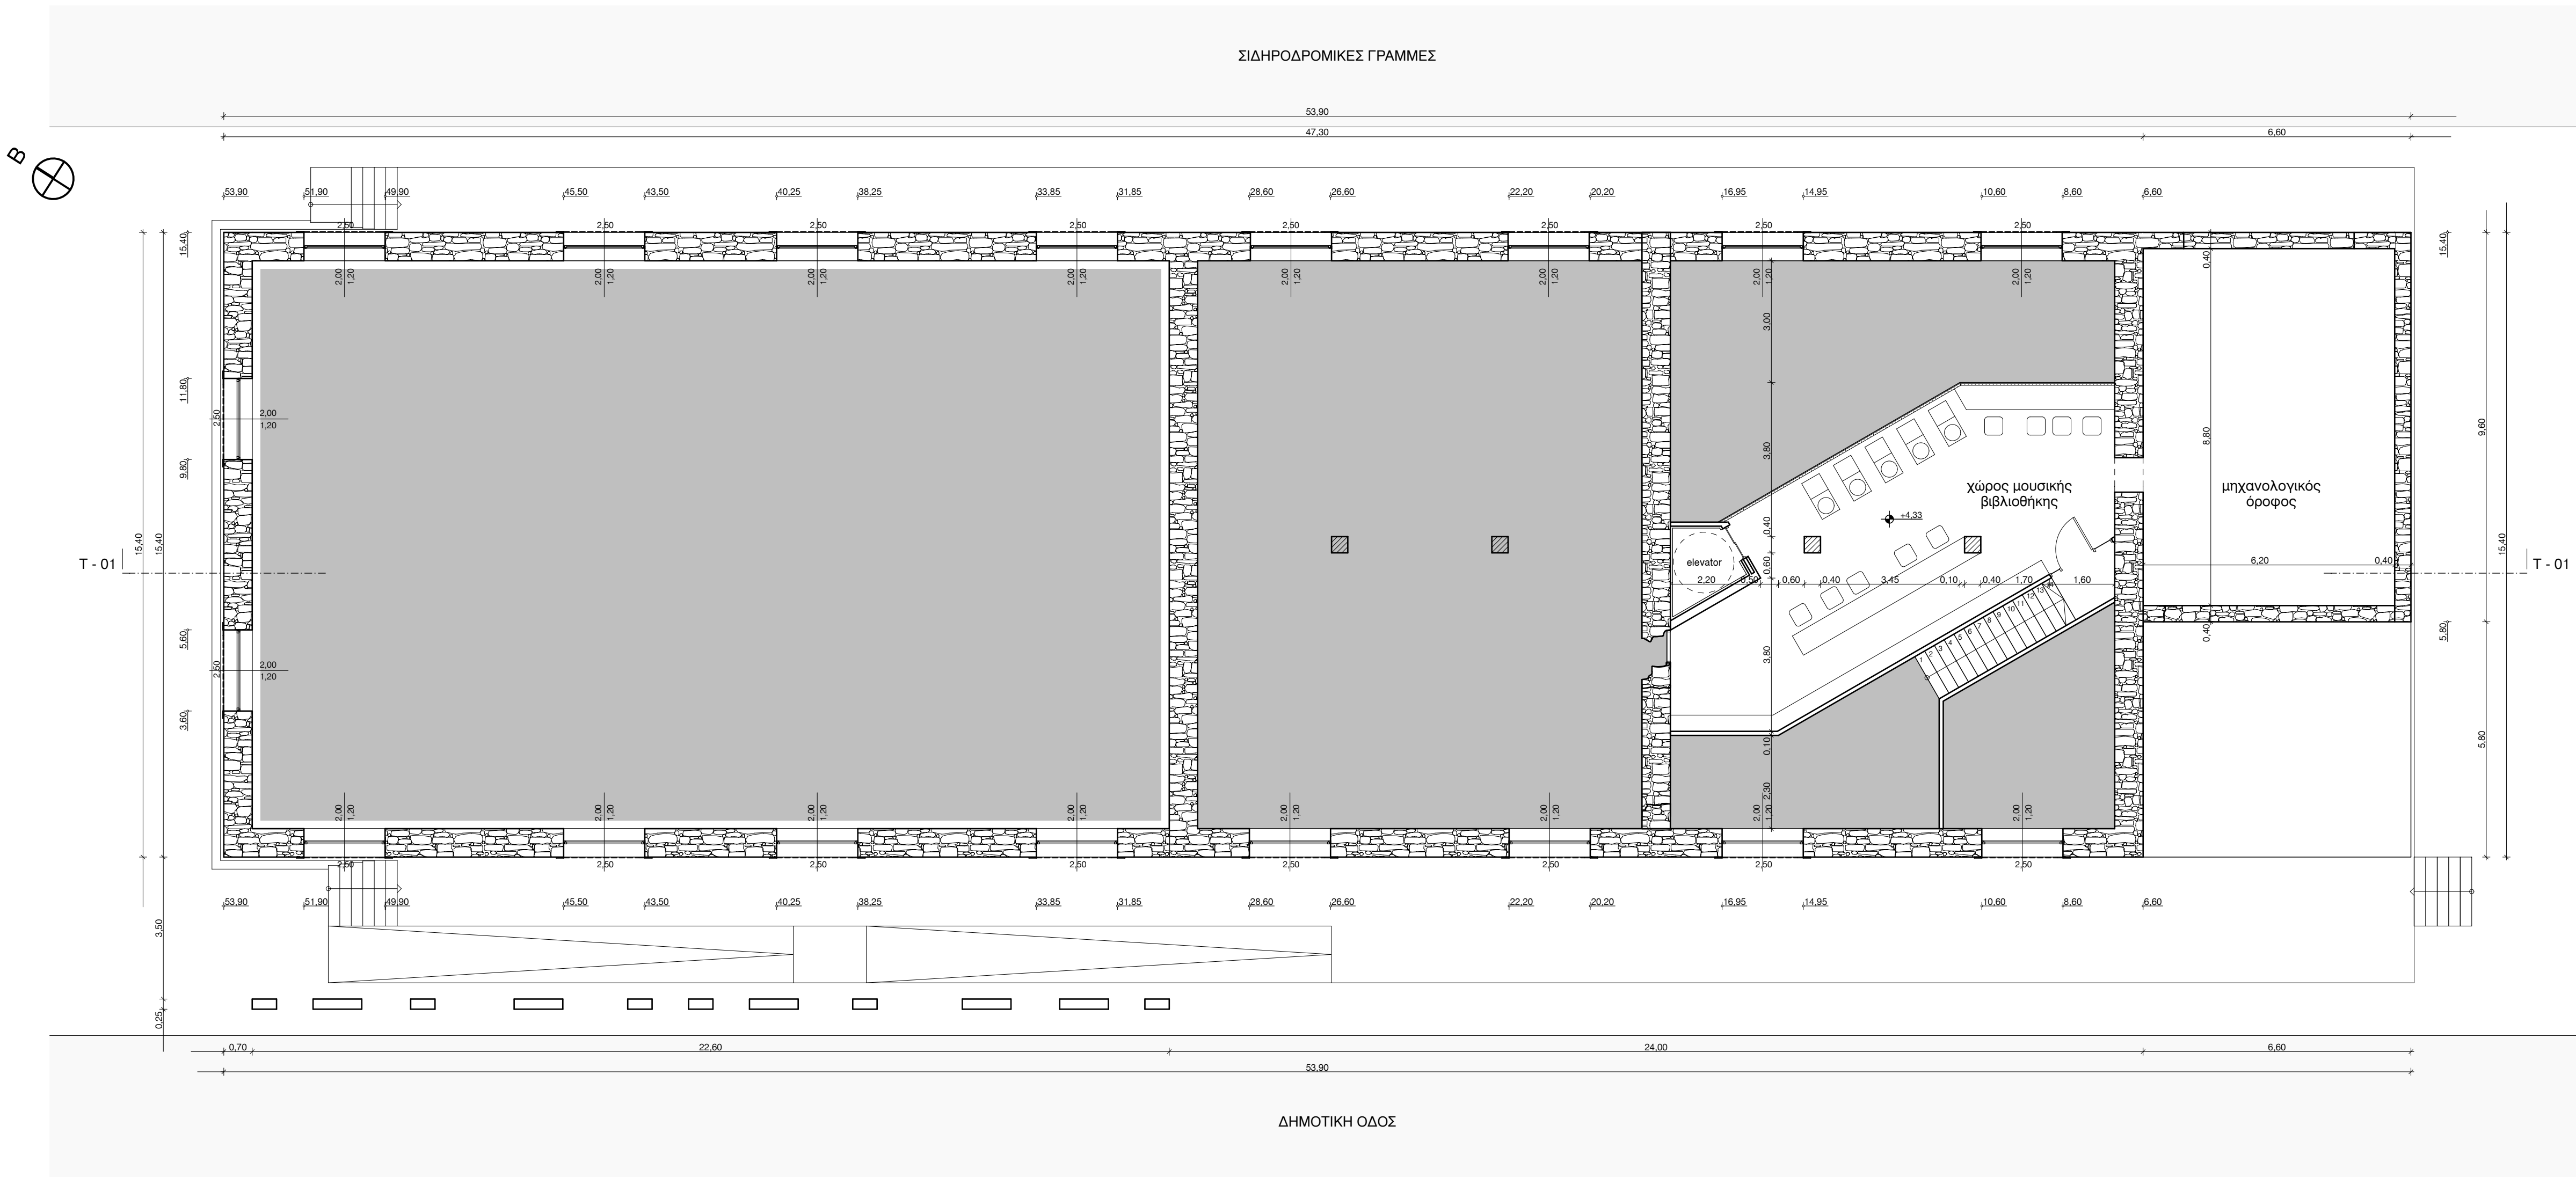

ΔΗΜΟΣ ΤΡΙΚΚΑΙΩΝ	
Δ/ΝΣΗ ΤΕΧΝΙΚΩΝ ΥΠΗΡΕΣΙΩΝ	
* ΥΠΟΕΡΓΟ 2 -	
ΕΡΓΟ : ΕΠΑΝΑΧΡΗΣΗ ΣΥΓΚΡΟΤΗΜΑΤΟΣ ΑΠΟΘΗΚΩΝ	
Δ.ΤΡΙΚΚΑΙΩΝ ΣΕ ΠΟΛΥΧΩΡΟ ΤΕΧΝΗΣ ΚΑΙ ΠΟΛΙΤΙΣΜΟΥ "	
ΘΕΣΗ ΕΡΓΟΥ: ΠΕΡΙΟΧΗ "ΤΑΡΔΙΚΑΚΙ" ΟΔΟΣ ΒΗΣΣΑΡΙΩΝΟΣ	
ΘΕΜΑ ΣΧΕΔΙΟΥ:	ΑΡΙΘΜΟΣ ΣΧΕΔΙΟΥ: ΠΡ Α - 3
ΒΟΡΕΙΟ ΚΤΙΡΙΟ 1	ΚΛΙΜΑΚΑ: 1 : 100
ΚΑΤΟΨΗ ΠΑΤΑΡΙΟΥ	
ΠΡΟΜΕΛΕΤΗ:	
ΠΡΟΤΑΣΗ ΑΠΟ ΤΟ ΣΥΛΛΟΓΟ ΦΙΛΩΝ ΜΟΥΣΙΚΗΣ ΤΡΙΚΑΛΩΝ	
ΟΜΑΔΑ ΜΕΛΕΤΗΣ:	ΑΝΤΩΝΙΑΔΗ ΚΩΝ/ΝΑ Αρχ/των Μηχ/κός ΚΑΡΚΑΝΙΑΣ ΓΙΩΡΓΟΣ Αρχ/των Μηχ/κός ΣΥΝΕΡΓΑΤΕΣ ΜΗΧΑΝΙΚΟΙ ΚΑΡΟΥΤΗ ΙΣΑΒΕΛΛΑ Αρχ/των Μηχ/κός ΠΑΠΑΝΤΩΝΗ ΒΟΥΛΑ Αρχ/των Μηχ/κός ΖΙΩΓΑΣ ΓΙΩΡΓΟΣ Πολ/κος Μηχ/κός
ΕΛΕΓΧΘΗΚΕ ΠΡ/ΝΗ ΤΜ. ΤΕΧΝ. ΥΠΗΡΕΣΙΩΝ ΘΕΟΔΩΡΑ ΣΑΡΓΙΩΤΗ Πολιτικός Μηχανικός	ΘΕΩΡΗΘΗΚΕ Η προϊστάμενη Δ/νσης Δ.Τ.Υ.Π. Φανή Τσαπάλα - Βαρδούλη Αρχιτέκτων Μηχανικός

ΣΙΔΗΡΟΔΡΟΜΙΚΕΣ ΓΡΑΜΜΕΣ

54.40 53.70 53.10 52.20 51.00 49.80 49.20 47.25 46.05 44.45 43.85 42.95 42.35 41.45 40.45 38.90 38.30 36.20 35.00 33.80 32.60 31.70 31.10 19.10 7.45

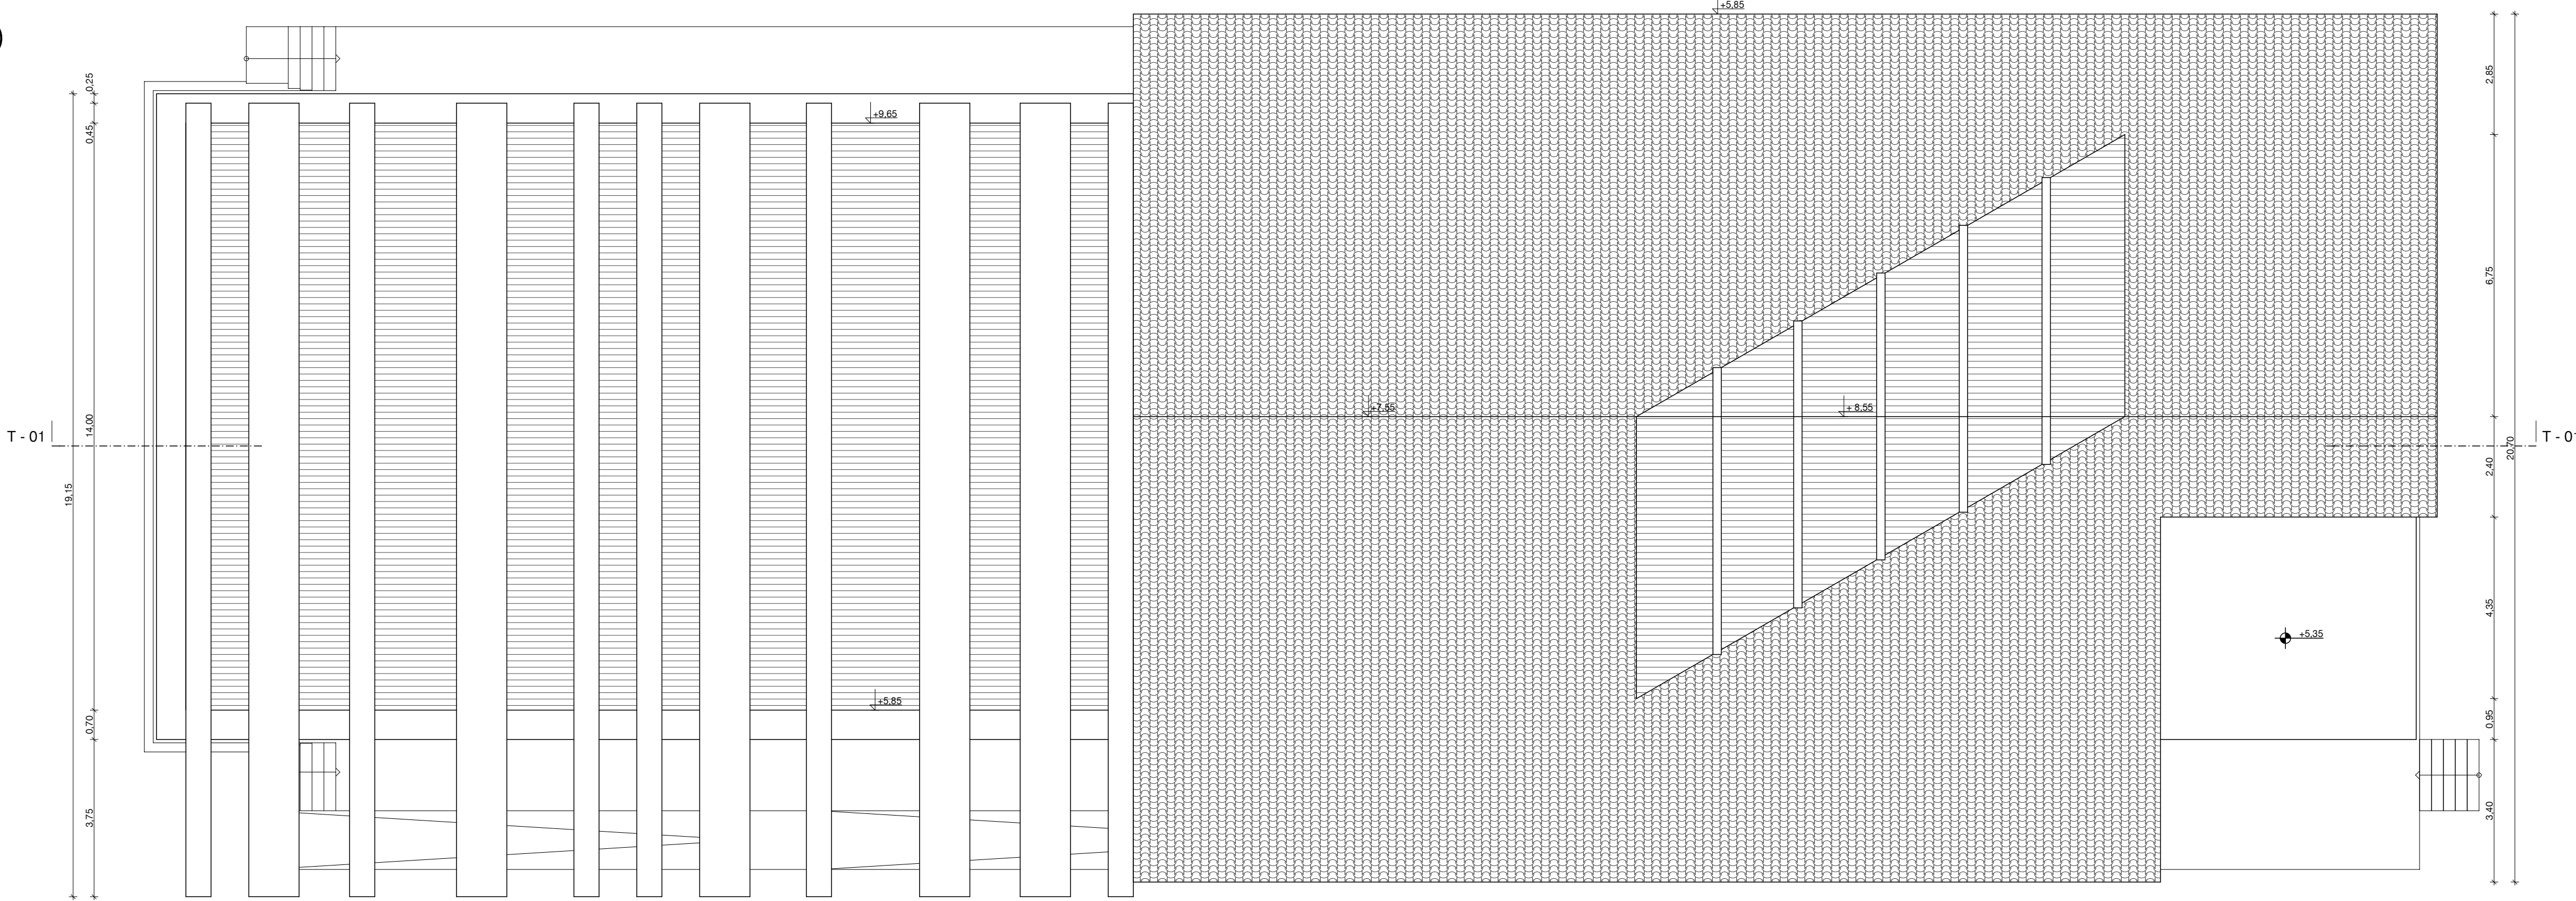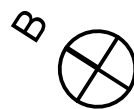

ΔΗΜΟΤΙΚΗ ΟΔΟΣ

ΔΗΜΟΣ ΤΡΙΚΚΑΙΩΝ
Δ/ΝΣΗ ΤΕΧΝΙΚΩΝ ΥΠΗΡΕΣΙΩΝ

ΕΡΓΟ : " ΥΠΟΕΡΓΟ 2 -
ΕΠΑΝΑΧΡΗΣΗ ΣΥΓΚΡΟΤΗΜΑΤΟΣ ΑΠΟΘΗΚΩΝ
Δ. ΤΡΙΚΚΑΙΩΝ ΣΕ ΠΟΛΥΧΩΡΟ ΤΕΧΝΗΣ ΚΑΙ ΠΟΛΙΤΙΣΜΟΥ "

ΘΕΣΗ ΕΡΓΟΥ: ΠΕΡΙΟΧΗ "ΓΑΡΔΙΚΑΚΙ" ΟΔΟΣ ΒΗΣΣΑΡΙΩΝΟΣ

ΘΕΜΑ ΣΧΕΔΙΟΥ:
ΒΟΡΕΙΟ ΚΤΙΡΙΟ 1
ΚΑΤΟΨΗ ΣΤΕΓΗΣ

ΑΡΙΘΜΟΣ ΣΧΕΔΙΟΥ: ΠΡ | Α - 4
ΚΛΙΜΑΚΑ: 1 : 100

ΠΡΟΜΕΛΕΤΗ:
ΠΡΟΤΑΣΗ ΑΠΟ ΤΟ ΣΥΛΛΟΓΟ ΦΙΛΩΝ ΜΟΥΣΙΚΗΣ ΤΡΙΚΑΛΩΝ

ΟΜΑΔΑ ΜΕΛΕΤΗΣ:

ΑΝΤΩΝΙΑΔΗ ΚΩΝ/ΝΑ Αρχ/των Μηχ/κός
ΚΑΡΚΑΝΙΑΣ ΓΙΩΡΓΟΣ Αρχ/των Μηχ/κός
ΣΥΝΕΡΓΑΤΕΣ ΜΗΧΑΝΙΚΟΙ
ΚΑΡΟΥΤΗ ΙΣΑΒΕΛΛΑ Αρχ/των Μηχ/κός
ΠΑΠΑΝΤΩΝΗ ΒΟΥΛΑ Αρχ/των Μηχ/κός
ΖΙΩΓΑΣ ΠΕΤΡΟΣ Πολ/κος Μηχ/κός

ΕΛΕΓΧΘΗΚΕ
ΠΡ/ΝΗ ΤΜ. ΤΕΧΝ. ΥΠΗΡΕΣΙΩΝ
ΘΕΟΔΩΡΑ ΣΑΡΓΙΩΤΗ
Πολτικός Μηχανικός

ΘΕΩΡΗΘΗΚΕ
Η προϊστάμενη
Δ/νσης Δ.Τ.Υ.Π.
Φανή Τσαπάλα - Βαρδούλη
Αρχιτέκτων Μηχανικός

ΣΙΔΗΡΟΔΡΟΜΙΚΕΣ ΓΡΑΜΜΕΣ

ΔΗΜΟΤΙΚΗ ΟΔΟΣ

ΔΗΜΟΣ ΤΡΙΚΚΑΙΩΝ
Δ/ΝΣΗ ΤΕΧΝΙΚΩΝ ΥΠΗΡΕΣΙΩΝ

" ΥΠΟΕΡΓΟ 2 -
ΕΠΑΝΑΧΡΗΣΗ ΣΥΓΚΡΟΤΗΜΑΤΟΣ ΑΠΟΘΗΚΩΝ
Δ.ΤΡΙΚΚΑΙΩΝ ΣΕ ΠΟΛΥΧΩΡΟ ΤΕΧΝΗΣ ΚΑΙ ΠΟΛΙΤΙΣΜΟΥ "

ΘΕΣΗ ΕΡΓΟΥ: ΠΕΡΙΟΧΗ "ΓΑΡΔΙΚΑΚΙ" ΟΔΟΣ ΒΗΣΑΡΙΩΝΟΣ

ΘΕΜΑ ΣΧΕΔΙΟΥ:
ΒΟΡΕΙΟ ΚΤΙΡΙΟ 1
ΚΑΤΟΨΗ ΥΠΟΓΕΙΟΥ

ΑΡΙΘΜΟΣ ΣΧΕΔΙΟΥ: ΠΡ | Α - 1

ΚΛΙΜΑΚΑ: 1 : 100

ΠΡΟΜΕΛΕΤΗ:

ΠΡΟΤΑΣΗ ΑΠΟ ΤΟ ΣΥΛΛΟΓΟ ΦΙΛΩΝ ΜΟΥΣΙΚΗΣ ΤΡΙΚΑΛΩΝ

ΟΜΑΔΑ ΜΕΛΕΤΗΣ:

ΑΝΤΩΝΙΑΔΗ ΚΩΝ/ΝΑ Αρχ/των Μηχ/κός
ΚΑΡΚΑΝΙΑΣ ΓΙΩΡΓΟΣ Αρχ/των Μηχ/κός

ΣΥΝΕΡΓΑΤΕΣ ΜΗΧΑΝΙΚΟΙ

ΚΑΡΟΥΤΗ ΙΣΑΒΕΛΛΑ Αρχ/των Μηχ/κός
ΠΑΠΑΝΤΩΝΗ ΒΟΥΛΑ Αρχ/των Μηχ/κός
ΖΙΩΓΑΣ ΠΕΤΡΟΣ Πολ/κος Μηχ/κός

ΕΛΕΓΧΘΗΚΕ


ΠΡ/ΝΗ ΤΜ. ΤΕΧΝ.ΥΠΗΡΕΣΙΩΝ

ΘΕΟΔΩΡΑ ΣΑΡΓΙΩΤΗ
Πολιτικός Μηχανικός


ΘΕΩΡΗΘΗΚΕ

Η.πρόισταμένη
Δ/σης Δ.Τ.Υ.Π.

Φανή Τσαπάλα - Βαρδούλη
Αρχιτέκτων Μηχανικός

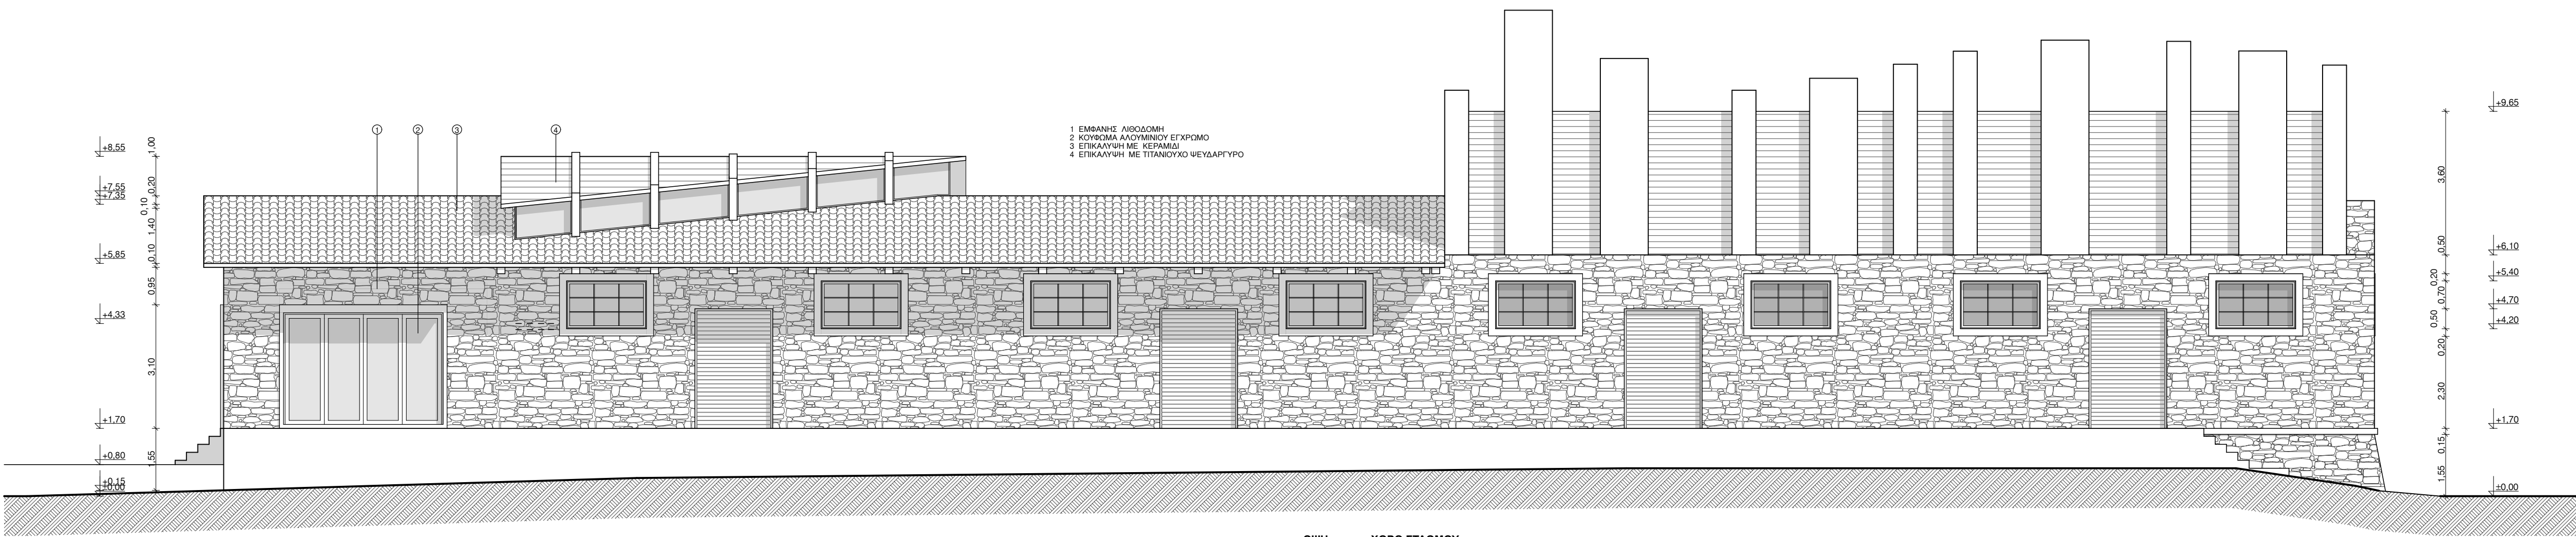

ΟΨΗ προς ΧΩΡΟ ΣΤΑΘΜΟΥ

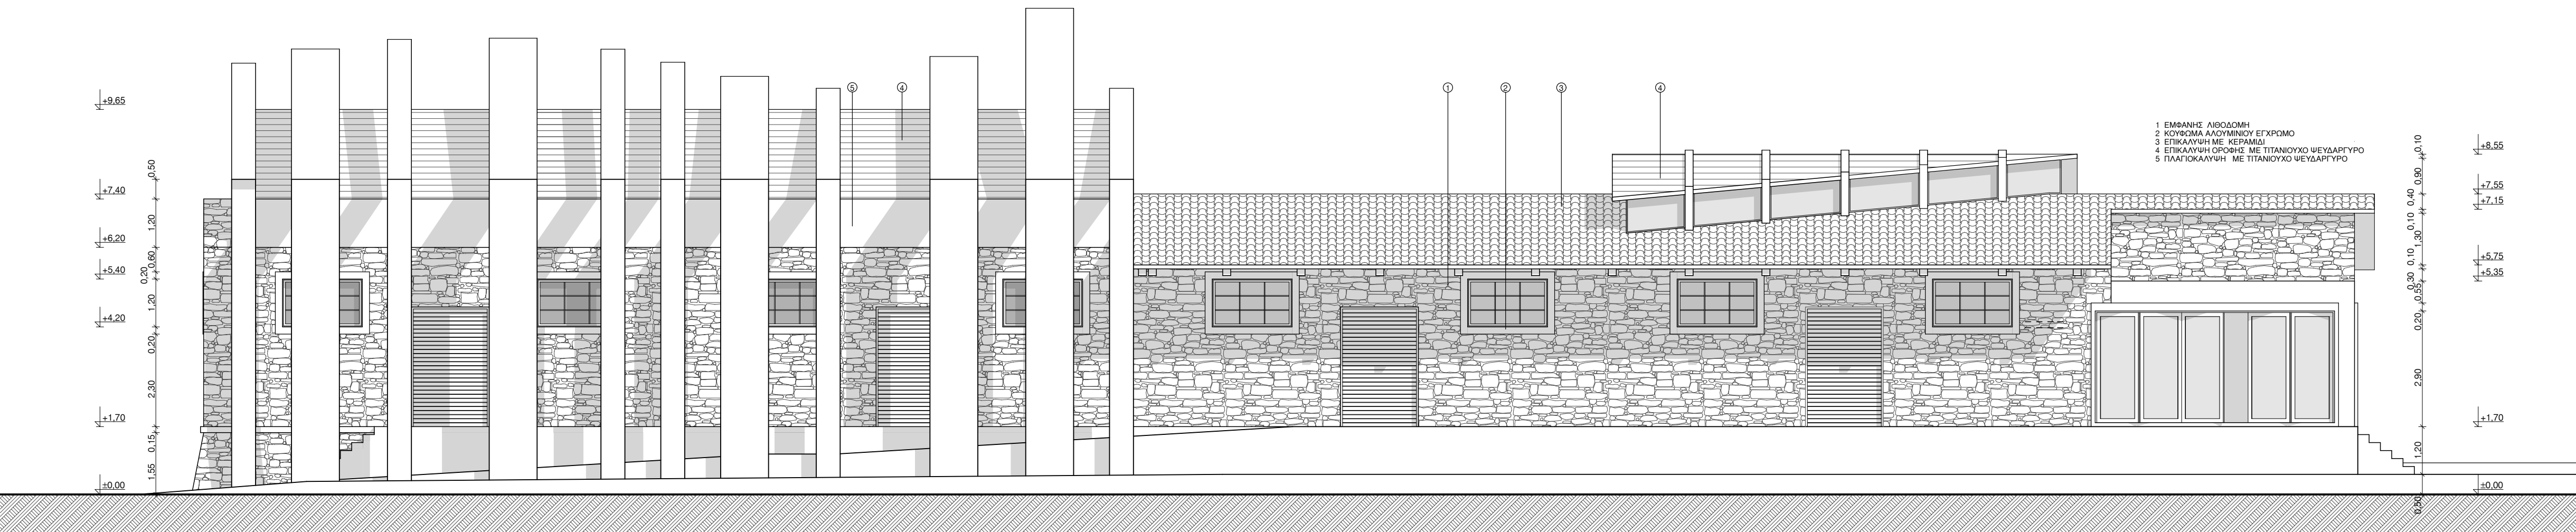

ΟΨΗ ΔΗΜΟΤΙΚΗΣ ΟΔΟΥ

ΔΗΜΟΣ ΤΡΙΚΚΑΙΩΝ
Δ/ΝΣΗ ΤΕΧΝΙΚΩΝ ΥΠΗΡΕΣΙΩΝ

" ΥΠΟΕΡΓΟ 2 -
ΕΡΓΟ : ΕΠΑΝΑΧΡΗΣΗ ΣΥΓΚΡΟΤΗΜΑΤΟΣ ΑΠΟΘΗΚΩΝ
Δ.ΤΡΙΚΚΑΙΩΝ ΣΕ ΠΟΛΥΧΩΡΟ ΤΕΧΝΗΣ ΚΑΙ ΠΟΛΙΤΙΣΜΟΥ "

ΘΕΣΗ ΕΡΓΟΥ: ΠΕΡΙΟΧΗ "ΓΑΡΔΙΚΑΚΙ" ΟΔΟΣ ΒΗΣΣΑΡΙΩΝΟΣ

ΘΕΜΑ ΣΧΕΔΙΟΥ: ΒΟΡΕΙΟ ΚΤΙΡΙΟ 1
ΟΨΗ ΔΗΜΟΤΙΚΗΣ ΟΔΟΥ
ΟΨΗ προς ΧΩΡΟ ΣΤΑΘΜΟΥ

ΑΡΙΘΜΟΣ ΣΧΕΔΙΟΥ: ΠΡ | Α - 6
ΚΑΙΜΑΚΑ: 1 : 100

ΠΡΟΜΕΛΕΤΗ:
ΠΡΟΤΑΣΗ ΑΠΟ ΤΟ ΣΥΛΛΟΓΟ ΦΙΛΩΝ ΜΟΥΣΙΚΗΣ ΤΡΙΚΑΛΩΝ


ΟΜΑΔΑ ΜΕΛΕΤΗΣ:
ΑΝΤΩΝΙΑΔΗ ΚΩΝ/ΝΑ Αρχ/των Μηχ/κός
ΚΑΡΚΑΝΙΑΣ ΓΙΩΡΓΟΣ Αρχ/των Μηχ/κός
ΣΥΝΕΡΓΑΤΕΣ ΜΗΧΑΝΙΚΟΙ
ΚΑΡΟΥΤΗ ΙΣΑΒΕΛΛΑ Αρχ/των Μηχ/κός
ΠΑΠΑΝΤΩΝΗ ΒΟΥΛΑ Αρχ/των Μηχ/κός
ΖΙΩΓΑΣ ΠΕΤΡΟΣ Πολ/κος Μηχ/κός

ΕΛΕΓΧΘΗΚΕ
ΠΡ/ΝΗ ΤΜ. ΤΕΧΝ.ΥΠΗΡΕΣΙΩΝ


ΘΕΟΔΩΡΑ ΣΑΡΓΙΩΤΗ
Πολιτικός Μηχανικός

ΘΕΩΡΗΘΗΚΕ
Η προϊστάμενη
Δ/νσης Δ.Τ.Υ.Π.

Φανή Τσαπάλα - Βαρδούλη
Αρχιτέκτων Μηχανικός

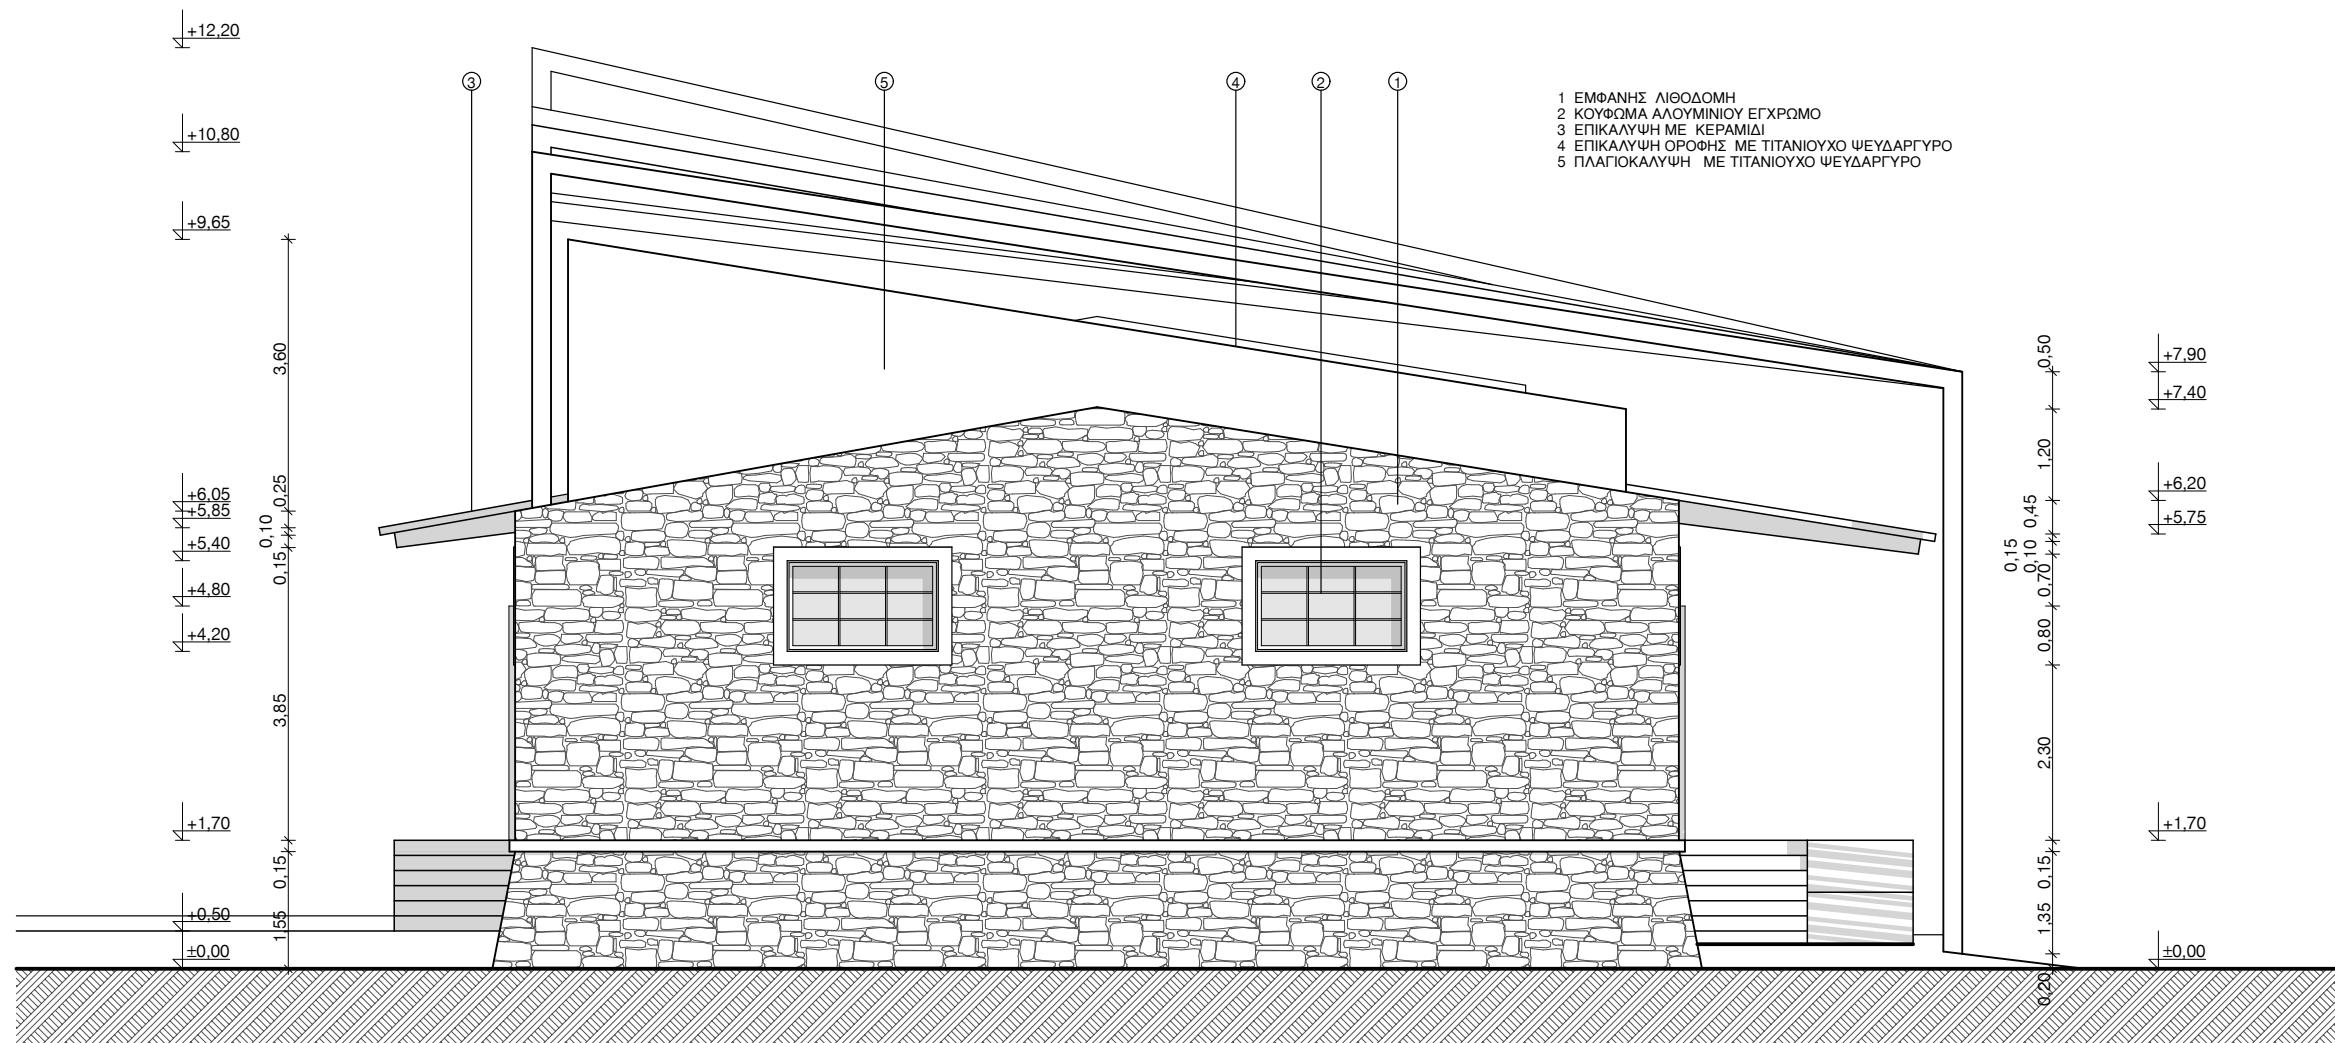


ΒΟΡΕΙΟΑΝΑΤΟΛΙΚΗ ΟΨΗ

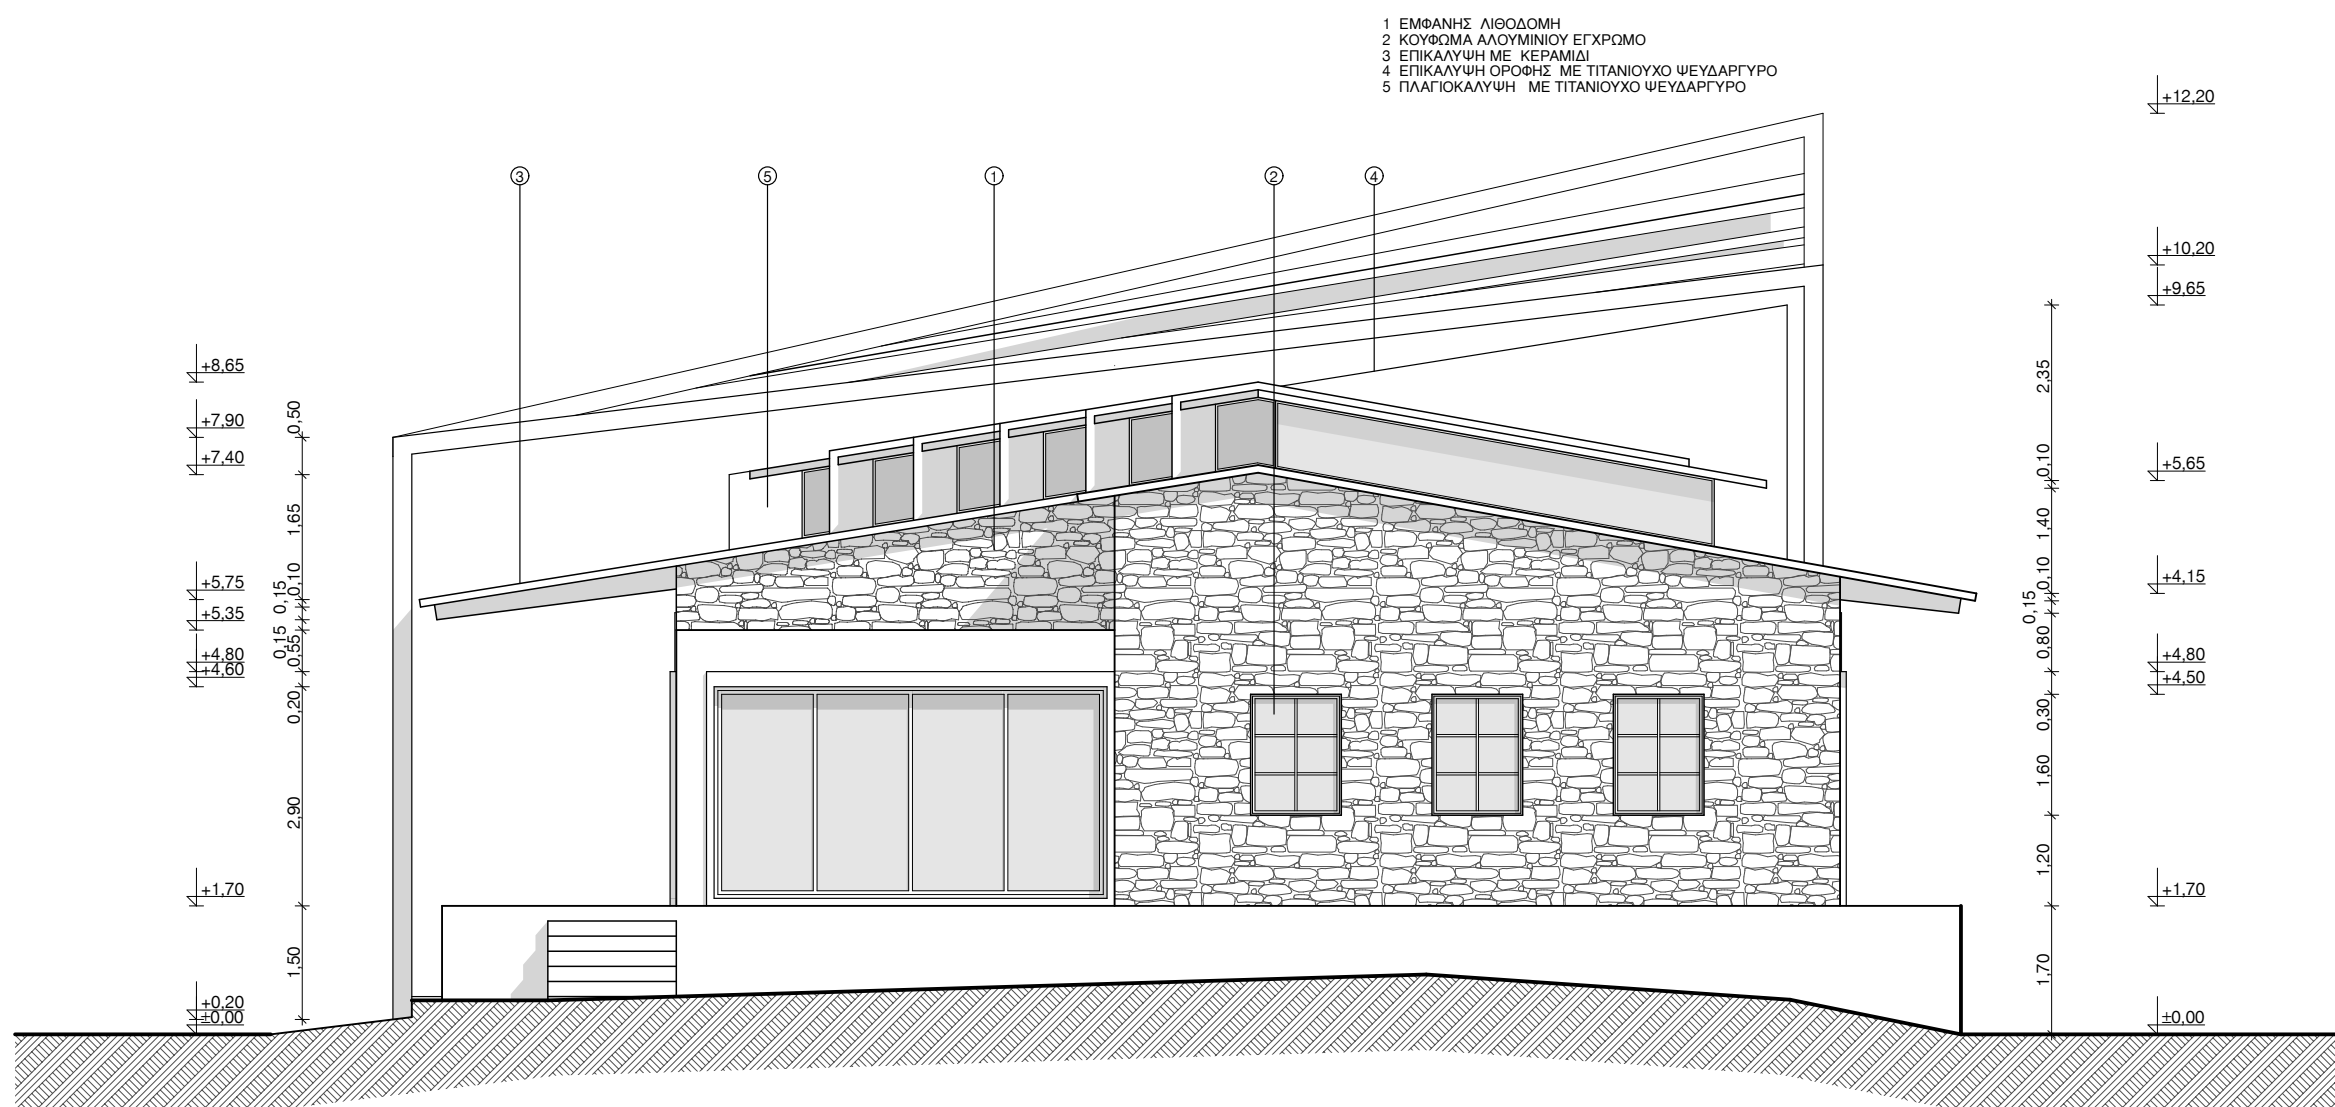

ΝΟΤΙΟΑΝΑΤΟΛΙΚΗ ΟΨΗ

ΔΗΜΟΣ ΤΡΙΚΚΑΙΩΝ	
Δ/ΝΣΗ ΤΕΧΝΙΚΩΝ ΥΠΗΡΕΣΙΩΝ	
" ΥΠΟΕΡΓΟ 2 -	
ΕΡΓΟ : ΕΠΑΝΑΧΡΗΣΗ ΣΥΓΚΡΟΤΗΜΑΤΟΣ ΑΠΟΘΗΚΩΝ	
Δ.ΤΡΙΚΚΑΙΩΝ ΣΕ ΠΟΛΥΧΩΡΟ ΤΕΧΝΗΣ ΚΑΙ ΠΟΛΙΤΙΣΜΟΥ "	
ΘΕΣΗ ΕΡΓΟΥ: ΠΕΡΙΟΧΗ "ΓΑΡΔΙΚΑΚΙ" ΟΔΟΣ ΒΗΣΣΑΡΙΩΝΟΣ	
ΘΕΜΑ ΣΧΕΔΙΟΥ: ΒΟΡΕΙΟ ΚΤΙΡΙΟ 1	ΑΡΙΘΜΟΣ ΣΧΕΔΙΟΥ: ΠΡ Α - 7
ΝΟΤΙΟΑΝΑΤΟΛΙΚΗ ΟΨΗ	ΚΛΙΜΑΚΑ: 1 : 100
ΒΟΡΕΙΟΔΥΤΙΚΗ ΟΨΗ	
ΠΡΟΜΕΛΕΤΗ:	
ΠΡΟΤΑΣΗ ΑΠΟ ΤΟ ΣΥΛΛΟΓΟ ΦΙΛΩΝ ΜΟΥΣΙΚΗΣ ΤΡΙΚΑΛΩΝ	
ΟΜΑΔΑ ΜΕΛΕΤΗΣ:	ΑΝΤΩΝΙΑΔΗ ΚΩΝ/ΝΑ Αρχ/των Μηχ/κός ΚΑΡΚΑΝΙΑΣ ΓΙΩΡΓΟΣ Αρχ/των Μηχ/κός ΣΥΝΕΡΓΑΤΕΣ ΜΗΧΑΝΙΚΟΙ ΚΑΡΟΥΤΗ ΙΣΑΒΕΛΛΑ Αρχ/των Μηχ/κός ΠΑΠΑΝΤΩΝΗ ΒΟΥΛΑ Αρχ/των Μηχ/κός ΖΙΩΓΑΣ ΠΕΤΡΟΣ Πολ/κος Μηχ/κός
ΕΛΕΓΧΘΗΚΕ ΠΡ/ΝΗ ΤΜ. ΤΕΧΝ.ΥΠΗΡΕΣΙΩΝ ΘΕΟΔΩΡΑ ΣΑΡΓΙΩΤΗ Πολιτικός Μηχανικός	ΘΕΩΡΗΘΗΚΕ Η προϊσταμένη Δ/νσης Δ.Τ.Υ.Π. Φανή Τσαπάλα - Βαρδούλη Αρχιτέκτων Μηχανικός

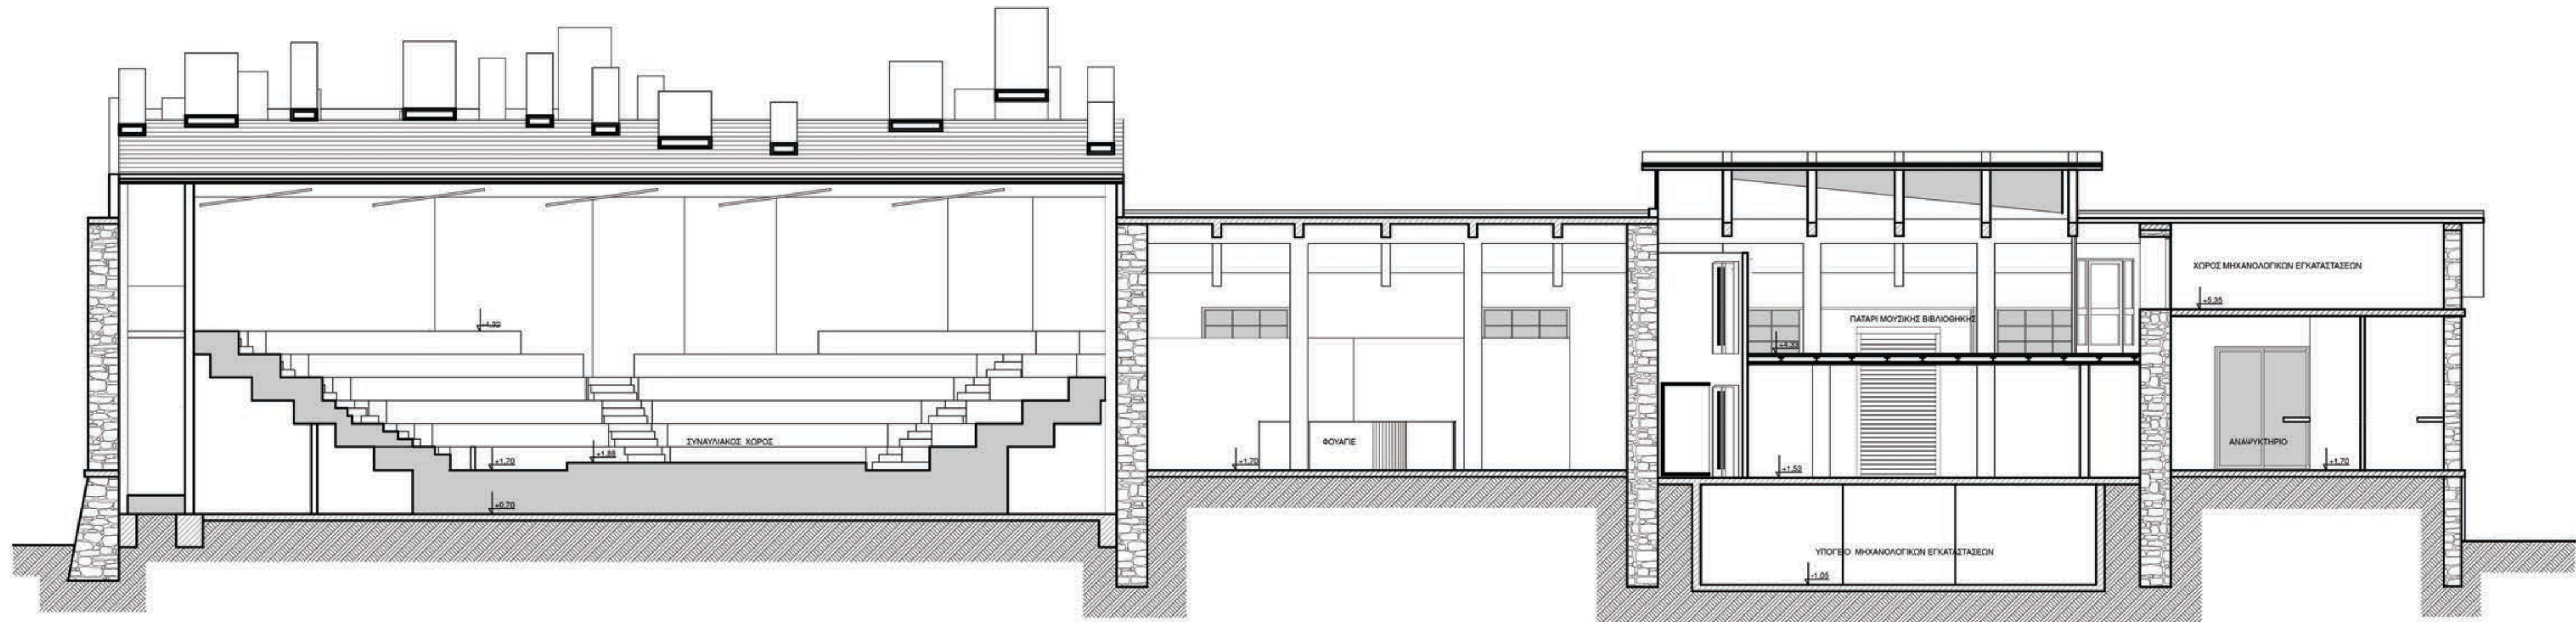

ΔΗΜΟΣ ΤΡΙΚΚΑΙΩΝ

Δ/ΝΣΗ ΤΕΧΝΙΚΩΝ ΥΠΗΡΕΣΙΩΝ

" ΥΠΟΕΡΓΟ 2 -

ΕΡΓΟ : ΕΠΑΝΑΧΡΗΣΗ ΣΥΓΚΡΟΤΗΜΑΤΟΣ ΑΠΟΘΗΚΩΝ

Δ.ΤΡΙΚΚΑΙΩΝ ΣΕ ΠΟΛΥΧΩΡΟ ΤΕΧΝΗΣ ΚΑΙ ΠΟΛΙΤΙΣΜΟΥ "

ΘΕΣΗ ΕΡΓΟΥ: ΠΕΡΙΟΧΗ "ΓΑΡΔΙΚΑΚΙ" ΟΔΟΣ ΒΗΣΣΑΡΙΩΝΟΣ

ΘΕΜΑ ΣΧΕΔΙΟΥ:
ΒΟΡΕΙΟ ΚΤΙΡΙΟ 1

ΤΟΜΗ T-01

ΑΡΙΘΜΟΣ ΣΧΕΔΙΟΥ: ΠΡ | Α - 5

ΚΛΙΜΑΚΑ: 1 : 100

ΠΡΟΜΕΛΕΤΗ:

ΠΡΟΤΑΣΗ ΑΠΟ ΤΟ ΣΥΛΛΟΓΟ ΦΙΛΩΝ ΜΟΥΣΙΚΗΣ ΤΡΙΚΑΛΩΝ

ΟΜΑΔΑ ΜΕΛΕΤΗΣ:

ΑΝΤΩΝΙΑΔΗ ΚΩΝ/ΝΑ Αρχ/των Μηχ/κός
ΚΑΡΚΑΝΙΑΣ ΓΙΩΡΓΟΣ Αρχ/των Μηχ/κός

ΣΥΝΕΡΓΑΤΕΣ ΜΗΧΑΝΙΚΟΙ

ΚΑΡΟΥΤΗ ΙΣΑΒΕΛΛΑ Αρχ/των Μηχ/κός
ΠΑΠΑΝΤΩΝΗ ΒΟΥΛΑ Αρχ/των Μηχ/κός
ΖΙΩΓΑΣ ΠΕΤΡΟΣ Πολ/κος Μηχ/κός

ΕΛΕΓΧΘΗΚΕ

ΠΡ/ΝΗ ΤΜ. ΤΕΧΝ.ΥΠΗΡΕΣΙΩΝ



ΘΕΟΔΩΡΑ ΣΑΡΓΙΩΤΗ
Πολιτικός Μηχανικός

ΘΕΩΡΗΘΗΚΕ

Η προϊσταμένη
Δ/νσης Δ.Τ.Υ.Π.

Φανή Τσαπάλα - Βαρδούλη
Αρχιτέκτων Μηχανικός



<div>ΔΗΜΟΣ ΤΡΙΚΚΑΙΩΝ</div> <div>Δ/ΝΣΗ ΤΕΧΝΙΚΩΝ ΥΠΗΡΕΣΙΩΝ</div>	
<div>* ΥΠΟΕΡΓΟ 2 -</div> <div>ΕΡΓΟ : ΕΠΑΝΑΧΡΗΣΗ ΣΥΓΚΡΟΤΗΜΑΤΟΣ ΑΠΟΘΗΚΩΝ</div> <div>Δ.ΤΡΙΚΚΑΙΩΝ ΣΕ ΠΟΛΥΧΩΡΟ ΤΕΧΝΗΣ ΚΑΙ ΠΟΛΙΤΙΣΜΟΥ "</div>	
<div>ΘΕΣΗ ΕΡΓΟΥ: ΠΕΡΙΟΧΗ "ΓΑΡΔΙΚΑΚΙ" ΟΔΟΣ ΒΗΣΣΑΡΙΩΝΟΣ</div>	
<div>ΘΕΜΑ ΣΧΕΔΙΟΥ: ΒΟΡΕΙΟ ΚΤΙΡΙΟ 1</div> <div>ΦΩΤΟΡΕΑΛΙΣΤΙΚΕΣ ΑΠΟΨΕΙΣ</div>	<div>ΑΡΙΘΜΟΣ ΣΧΕΔΙΟΥ: ΠΡ Α - 8</div> <div>ΚΛΙΜΑΚΑ: 1 : 100</div>
<div>ΠΡΟΜΕΛΕΤΗ:</div> <div>ΠΡΟΤΑΣΗ ΑΠΟ ΤΟ ΣΥΛΛΟΓΟ ΦΙΛΩΝ ΜΟΥΣΙΚΗΣ ΤΡΙΚΑΛΩΝ</div>	
<div>ΟΜΑΔΑ ΜΕΛΕΤΗΣ:</div>	<div>ΑΝΤΩΝΙΑΔΗ ΚΩΝ/ΝΑ Αρχ/των Μηχ/κός</div> <div>ΚΑΡΚΑΝΙΑΣ ΓΙΩΡΓΟΣ Αρχ/των Μηχ/κός</div> <div>ΣΥΝΕΡΓΑΤΕΣ ΜΗΧΑΝΙΚΟΙ</div> <div>ΚΑΡΟΥΤΗ ΙΣΑΒΕΛΛΑ Αρχ/των Μηχ/κός</div> <div>ΠΑΠΑΝΤΩΝΗ ΒΟΥΛΑ Αρχ/των Μηχ/κός</div> <div>ΖΙΩΓΑΣ ΠΕΤΡΟΣ Πολ/κος Μηχ/κός</div>
<div>ΕΛΕΓΧΘΗΚΕ</div> <div>ΠΡ/ΝΗ ΤΜ. ΤΕΧΝ.ΥΠΗΡΕΣΙΩΝ</div> <div></div> <div>ΘΕΟΔΩΡΑ ΣΑΡΓΙΩΤΗ</div> <div>Πολτικός Μηχανικός</div>	<div>ΘΕΩΡΗΘΗΚΕ</div> <div>Η προϊσταμένη</div> <div>Δ/νσης Δ.Τ.Υ.Π.</div> <div></div> <div>Φανή Τσαπάλα - Βαρδούλη</div> <div>Αρχιτέκτων Μηχανικός</div>