


ΒΟΡΕΙΟΑΝΑΤΟΛΙΚΗ ΟΨΗ

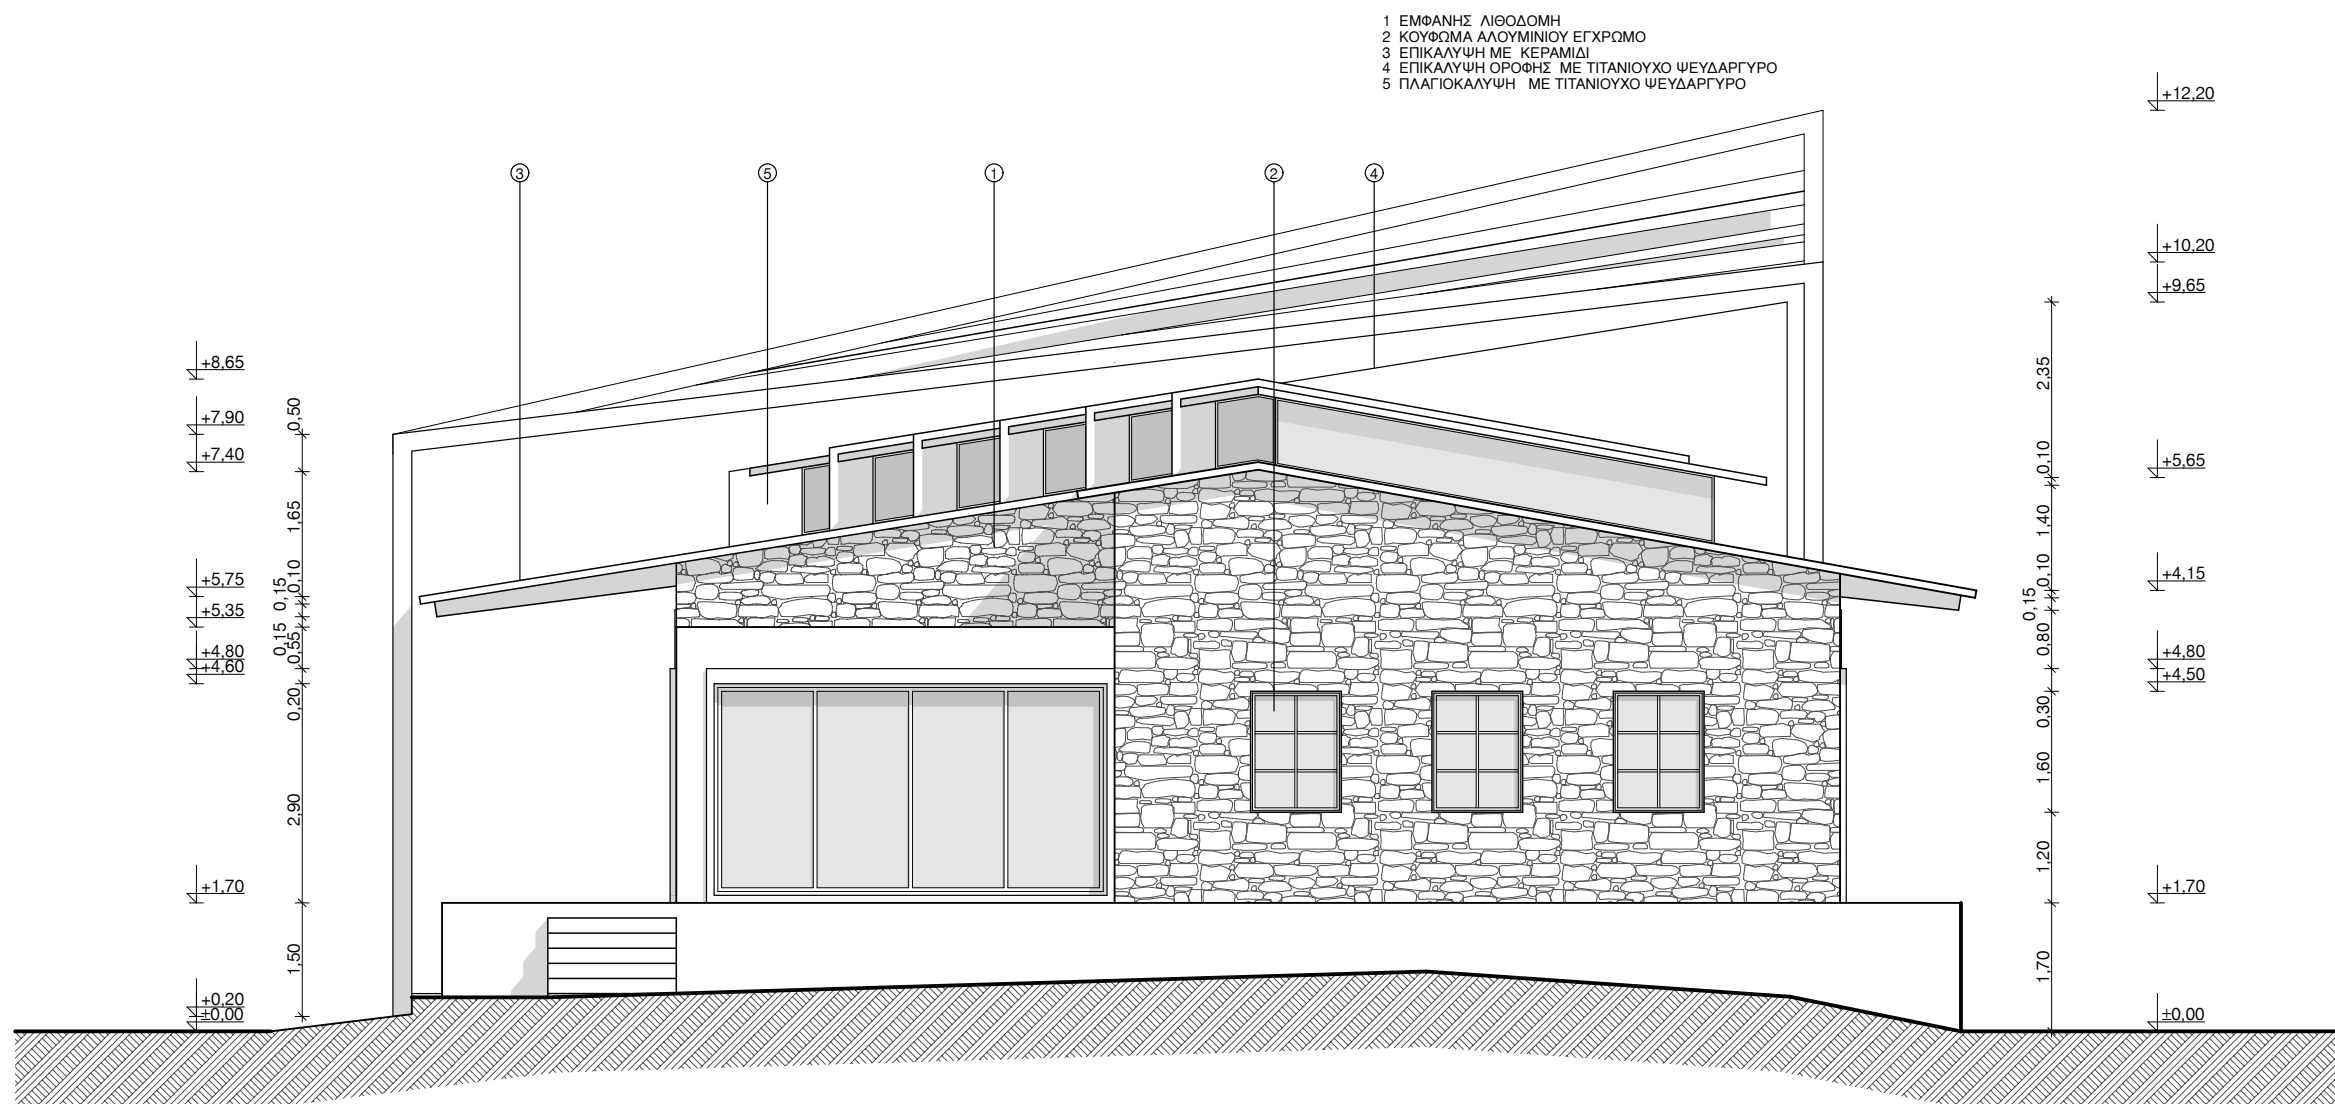

ΝΟΤΙΟΑΝΑΤΟΛΙΚΗ ΟΨΗ

ΔΗΜΟΣ ΤΡΙΚΚΑΙΩΝ	
Δ/ΝΣΗ ΤΕΧΝΙΚΩΝ ΥΠΗΡΕΣΙΩΝ	
" ΥΠΟΕΡΓΟ 2 - ΕΡΓΟ : ΕΠΑΝΑΧΡΗΣΗ ΣΥΓΚΡΟΤΗΜΑΤΟΣ ΑΠΟΘΗΚΩΝ Δ.ΤΡΙΚΚΑΙΩΝ ΣΕ ΠΟΛΥΧΩΡΟ ΤΕΧΝΗΣ ΚΑΙ ΠΟΛΙΤΙΣΜΟΥ "	
ΘΕΣΗ ΕΡΓΟΥ: ΠΕΡΙΟΧΗ "ΓΑΡΔΙΚΑΚΙ" ΟΔΟΣ ΒΗΣΣΑΡΙΩΝΟΣ	
ΘΕΜΑ ΣΧΕΔΙΟΥ: ΒΟΡΕΙΟ ΚΤΙΡΙΟ 1	ΑΡΙΘΜΟΣ ΣΧΕΔΙΟΥ: ΠΡ Α - 7
ΝΟΤΙΟΑΝΑΤΟΛΙΚΗ ΟΨΗ ΒΟΡΕΙΟΔΥΤΙΚΗ ΟΨΗ	ΚΛΙΜΑΚΑ: 1 : 100
ΠΡΟΜΕΛΕΤΗ: ΠΡΟΤΑΣΗ ΑΠΟ ΤΟ ΣΥΛΛΟΓΟ ΦΙΛΩΝ ΜΟΥΣΙΚΗΣ ΤΡΙΚΑΛΩΝ	
ΟΜΑΔΑ ΜΕΛΕΤΗΣ:	ΑΝΤΩΝΙΑΔΗ ΚΩΝ/ΝΑ Αρχ/των Μηχ/κός ΚΑΡΚΑΝΙΑΣ ΓΙΩΡΓΟΣ Αρχ/των Μηχ/κός ΣΥΝΕΡΓΑΤΕΣ ΜΗΧΑΝΙΚΟΙ ΚΑΡΟΥΤΗ ΙΣΑΒΕΛΛΑ Αρχ/των Μηχ/κός ΠΑΠΑΝΤΩΝΗ ΒΟΥΛΑ Αρχ/των Μηχ/κός ΖΙΩΓΑΣ ΠΕΤΡΟΣ Πολ/κος Μηχ/κός
ΕΛΕΓΧΘΗΚΕ ΠΡ/ΝΗ ΤΜ. ΤΕΧΝ.ΥΠΗΡΕΣΙΩΝ ΘΕΟΔΩΡΑ ΣΑΡΓΙΩΤΗ Πολιτικός Μηχανικός	ΘΕΩΡΗΘΗΚΕ Η προϊσταμένη Δ/νσης Δ.Τ.Υ.Π. Φανή Τσαπάλα - Βαρδούλη Αρχιτέκτων Μηχανικός