


ΟΨΗ προς ΧΩΡΟ ΣΤΑΘΜΟΥ

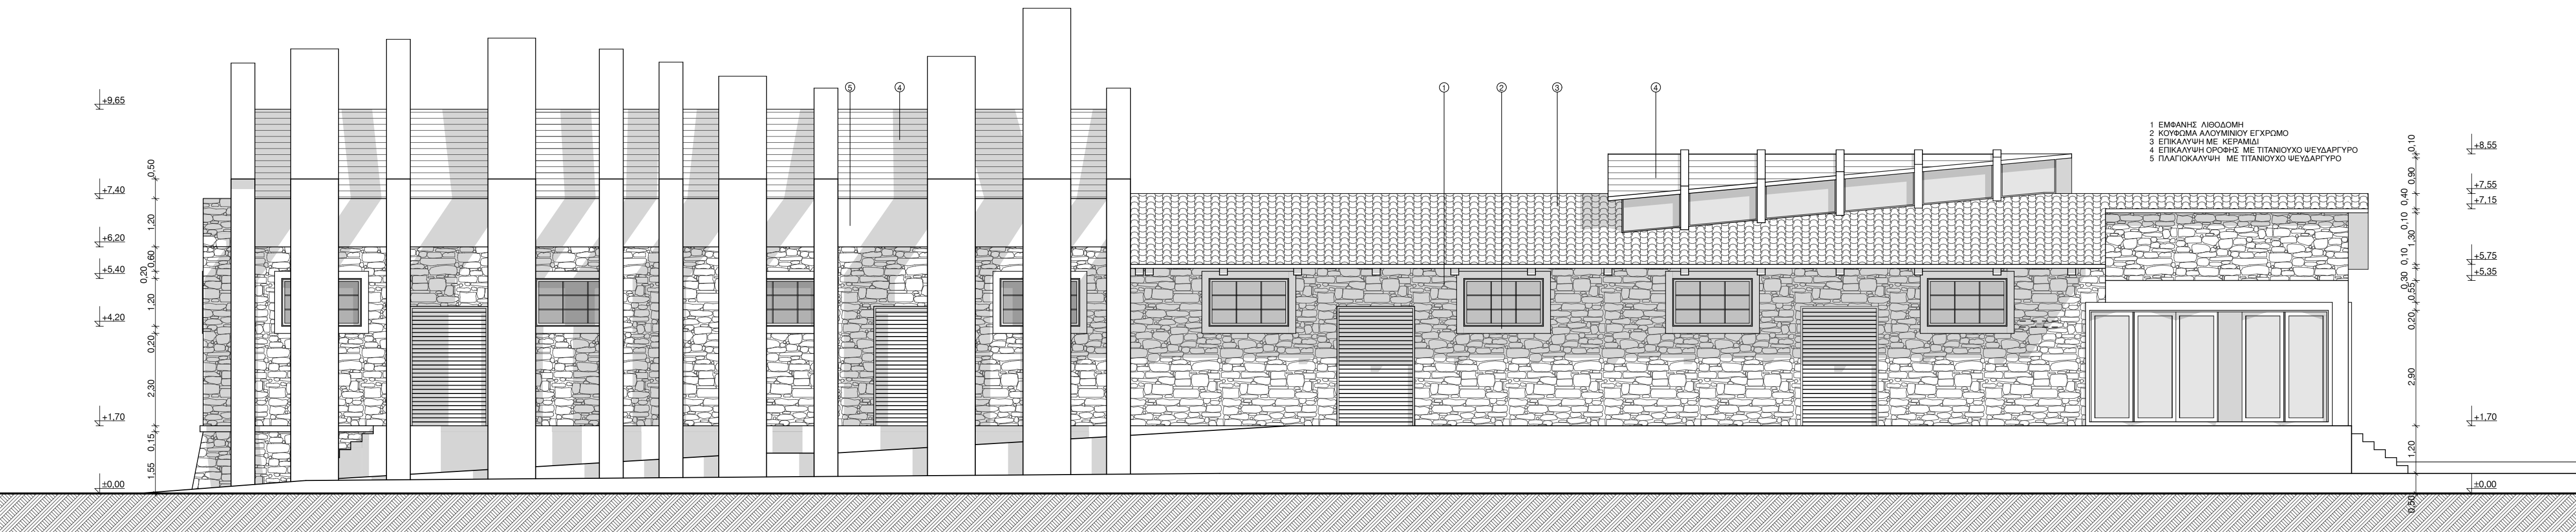

ΟΨΗ ΔΗΜΟΤΙΚΗΣ ΟΔΟΥ

ΔΗΜΟΣ ΤΡΙΚΚΑΙΩΝ
Δ/ΝΣΗ ΤΕΧΝΙΚΩΝ ΥΠΗΡΕΣΙΩΝ

" ΥΠΟΕΡΓΟ 2 -
ΕΡΓΟ : ΕΠΑΝΑΧΡΗΣΗ ΣΥΓΚΡΟΤΗΜΑΤΟΣ ΑΠΟΘΗΚΩΝ
Δ.ΤΡΙΚΚΑΙΩΝ ΣΕ ΠΟΛΥΧΩΡΟ ΤΕΧΝΗΣ ΚΑΙ ΠΟΛΙΤΙΣΜΟΥ "

ΘΕΣΗ ΕΡΓΟΥ: ΠΕΡΙΟΧΗ "ΓΑΡΔΙΚΑΚΙ" ΟΔΟΣ ΒΗΣΣΑΡΙΩΝΟΣ

ΘΕΜΑ ΣΧΕΔΙΟΥ: ΒΟΡΕΙΟ ΚΤΙΡΙΟ 1
ΟΨΗ ΔΗΜΟΤΙΚΗΣ ΟΔΟΥ
ΟΨΗ προς ΧΩΡΟ ΣΤΑΘΜΟΥ

ΑΡΙΘΜΟΣ ΣΧΕΔΙΟΥ: **ΠΡ | Α - 6**
ΚΑΙΜΑΚΑ: 1 : 100

ΠΡΟΜΕΛΕΤΗ:
ΠΡΟΤΑΣΗ ΑΠΟ ΤΟ ΣΥΛΛΟΓΟ ΦΙΛΩΝ ΜΟΥΣΙΚΗΣ ΤΡΙΚΑΛΩΝ

ΟΜΑΔΑ ΜΕΛΕΤΗΣ:
ΑΝΤΩΝΙΑΔΗ ΚΩΝ/ΝΑ Αρχ/των Μηχ/κός
ΚΑΡΚΑΝΙΑΣ ΓΙΩΡΓΟΣ Αρχ/των Μηχ/κός
ΣΥΝΕΡΓΑΤΕΣ ΜΗΧΑΝΙΚΟΙ
ΚΑΡΟΥΤΗ ΙΣΑΒΕΛΛΑ Αρχ/των Μηχ/κός
ΠΑΠΑΝΤΩΝΗ ΒΟΥΛΑ Αρχ/των Μηχ/κός
ΖΙΩΓΑΣ ΠΕΤΡΟΣ Πολ/κος Μηχ/κός

ΕΛΕΓΧΘΗΚΕ
ΠΡ/ΝΗ ΤΜ. ΤΕΧΝ.ΥΠΗΡΕΣΙΩΝ

ΘΕΟΔΩΡΑ ΣΑΡΓΙΩΤΗ
Πολιτικός Μηχανικός

ΘΕΩΡΗΘΗΚΕ
Η προϊστάμενη
Δ/νσης Δ.Τ.Υ.Π.

Φανή Τσαπάλα - Βαρδούλη
Αρχιτέκτων Μηχανικός