


ΤΟΜΗ Α-Α

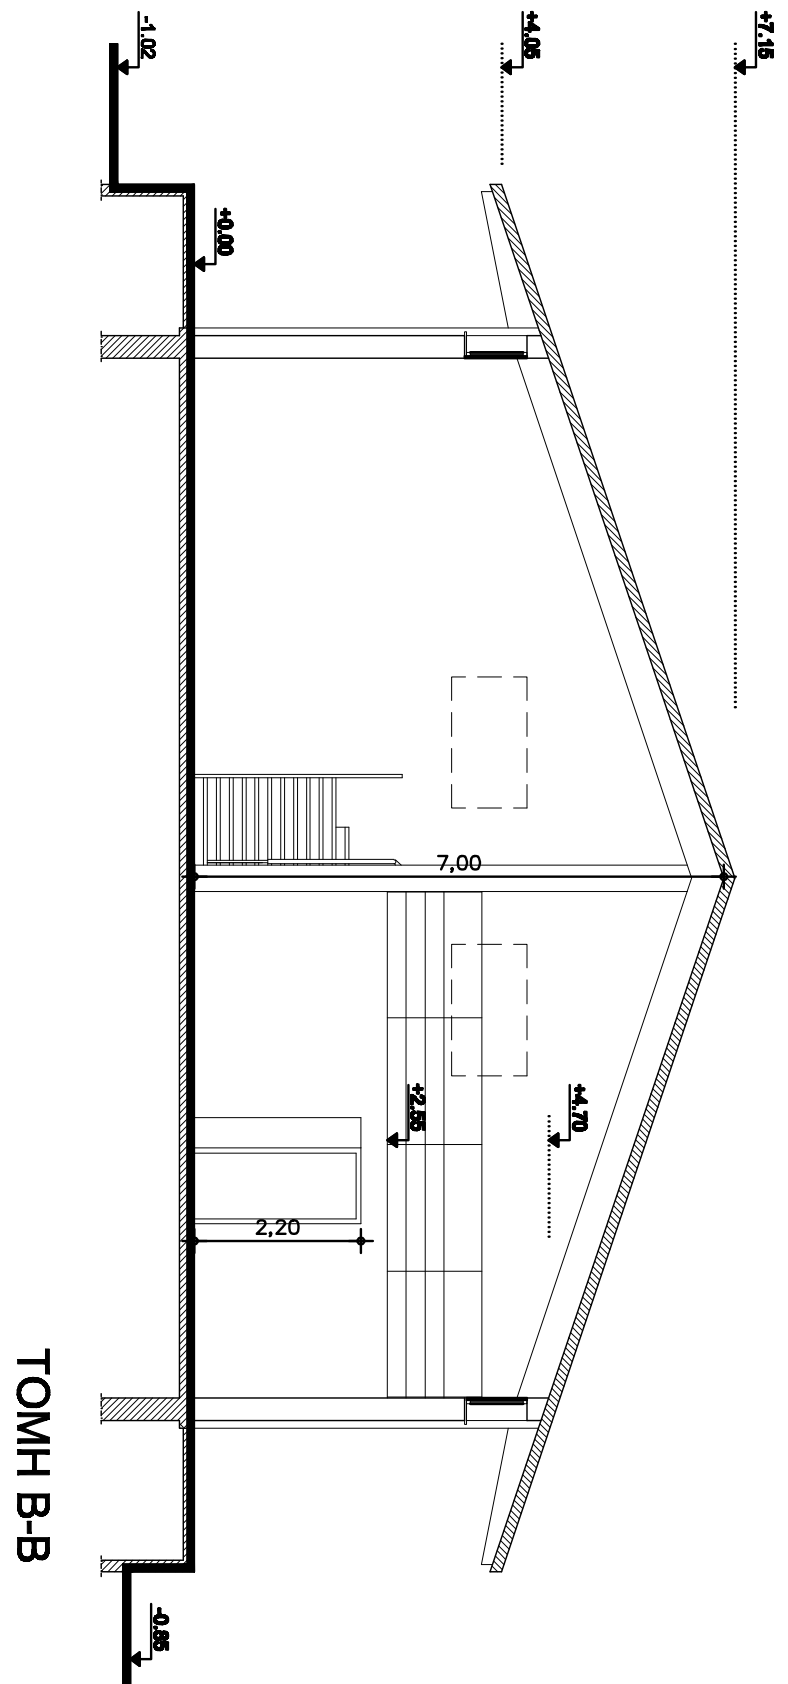

ΤΟΜΗ Β-Β

ΔΗΜΟΣ ΤΡΙΚΚΑΙΩΝ	
Δ/ΝΣΗ ΤΕΧΝΙΚΩΝ ΥΠΗΡΕΣΙΩΝ	
ΕΡΓΟ : " ΥΠΟΕΡΓΟ 2 - ΕΠΙΔΗΛΩΣΗ ΣΥΓΚΡΟΤΗΜΑΤΟΣ ΑΠΟΘΗΚΩΝ ΔΕΥΤΕΡΟΧΡΟΝΟΥ ΤΕΧΝΗΣ ΚΑΙ ΠΟΛΙΤΙΣΜΟΥ "	
ΘΕΣΗ ΕΡΓΟΥ: ΠΕΡΙΟΧΗ "ΓΑΡΔΙΚΑΚΙ" ΟΔΟΣ ΒΗΣΣΑΡΙΔΙΩΝΟΣ	
ΘΕΜΑ ΣΧΕΔΙΟΥ:	ΑΡΘΡΟΣ ΣΧΕΔΙΟΥ:
ΤΟΜΕΣ	A - 2
ΝΟΤΙΟ ΚΤΙΡΙΟ (2)	ΚΩΔΙΚΑΣ: 1 : 100
ΑΡΧΙΤΕΚΤΟΝΙΚΗ ΜΕΛΕΤΗ	
Δ/ΝΣΗ ΤΕΧΝΙΚΩΝ ΥΠΗΡΕΣΙΩΝ & ΠΡΟΓΡ/ΣΜΟΥ	
ΤΜΗΜΑ ΤΕΧΝΙΚΩΝ ΥΠΗΡΕΣΙΩΝ	
ΟΜΑΔΑ ΜΕΛΕΤΗΣ:	
ΚΑΡΑΝΑΣΙΟΥ ΑΣΤΑΣΙΑ ΑΡΧ/ των Μηχ/ κός	
ΔΕΡΜΑΝΗ ΚΑΝΕΛΙΑ ΑΡΧ/ των Μηχ/ κός	
ΚΑΡΑΜΟΥΣΤΟΣ ΘΕΜ. Ηλεκ/ γος Μηχ/ κός	
ΕΛΕΓΧΘΗΚΕ	ΘΕΩΡΗΘΗΚΕ
ΠΡΑΓΜ. ΤΗΛ. ΤΕΧΝ. ΥΠΗΡΕΣΙΩΝ	Η προετοιμασμένη Διάταξη Δ.Τ.Υ.Π.
ΓΕΩΔΟΡΑ ΣΑΡΤΙΔΗ	Φωφί Τσάτσουλα - Βασιλοπούλη
Πολιτικός Μηχανικός	Αρχιτεκτων Μηχανικός