


**ΥΠΟΜΝΗΜΑ**

- 1 ΠΟΛΥΚΑΤΟΙΚΙΑΣ ΣΤΟ ΕΠΙΠΕΔΟ ΤΟΥ ΠΡΩΤΟΝΟΜΟΥ ΒΡΟΧΟΪΚΩΝ ΛΙΑΤΕΛΩ (ΡΕΥΜΑΤΟΣ ΚΟΚΚΙΝΟ - ΑΥΧΗΡΟΓΥΑΛΙΝΗ ΒΑΦΗ)
- 2 ΠΟΛΥΚΑΤΟΙΚΙΑΣ ΣΤΟ ΕΠΙΠΕΔΟ ΤΟΥ ΔΕΥΤΕΡΟΝΟΜΟΥ (ΡΕΥΜΑΤΟΣ ΚΟΚΚΙΝΟ)
- 3 ΒΡΟΧΟΪΚΩΝ ΛΙΑΤΕΛΩ (ΡΕΥΜΑΤΟΣ ΠΡΩ)
- 4 ΤΙΜΕΝΟΤΗΤΕΣ ΑΡ-ΑΡ-Σ (ΡΕΥΜΑΤΟΣ ΠΡΩ & ΛΕΥΚΟ)
- 5 ΠΑΝΤΟΣΤΡΩΘΟΣ 10\*100 (ΡΕΥΜΑΤΟΣ ΠΡΩ)
- 6 ΜΑΡΜΑΡΙΝΕΣ ΦΑΙΣΣΕΣ
- 7 ΟΛΕΥΣΗ ΤΥΦΛΩΝ
- 8 ΚΡΑΤΙΣΤΕΙΑ
- 9 ΛΙΑΒΕΣΣΕΣ ΠΕΖΟΝ ΣΤΟ ΕΠΙΠΕΔΟ ΤΟΥ ΔΕΥΤΕΡΟΝΟΜΟΥ
- 10 ΧΩΡΟΣ ΠΡΑΣΙΝΟΥ
- 11 ΤΟΙΚΙΑ ΑΝΤΙΤΙΡΗΣΕ
- 12 ΣΟΤΙΣΤΙΚΑ ΣΤΡΩΜΑΤΑ
- 13 ΠΟΛΥΜΑΤΟΣΤΑΣΙΟ
- 14 ΚΕΚΛΙΜΕΝΟ ΕΠΙΠΕΔΟ-ΡΑΜΠΑ
- 15 ΣΥΝΑΜΗ ΠΕΡΙΦΟΡΑ
- 16 ΔΕΝΤΡΑ
- 17 ΝΕΟ ΚΑΘΙΣΤΙΚΟ ΧΥΤΟ ΕΠΙΠΕΔΟΥ-ΤΥΠΟΣ Α
- 18 ΝΕΟ ΚΑΘΙΣΤΙΚΟ ΕΥΓΥΡΑΜΜΟ ΠΡΟΚΑΤΑΚΕΥΑΔΕΜΕΝΟ - ΤΥΠΟΣ Β
- 19 ΝΕΟ ΚΑΘΙΣΤΙΚΟ ΣΤΡΟΓΓΥΛΟ ΠΡΟΚΑΤΑΚΕΥΑΔΕΜΕΝΟ - ΤΥΠΟΣ Γ

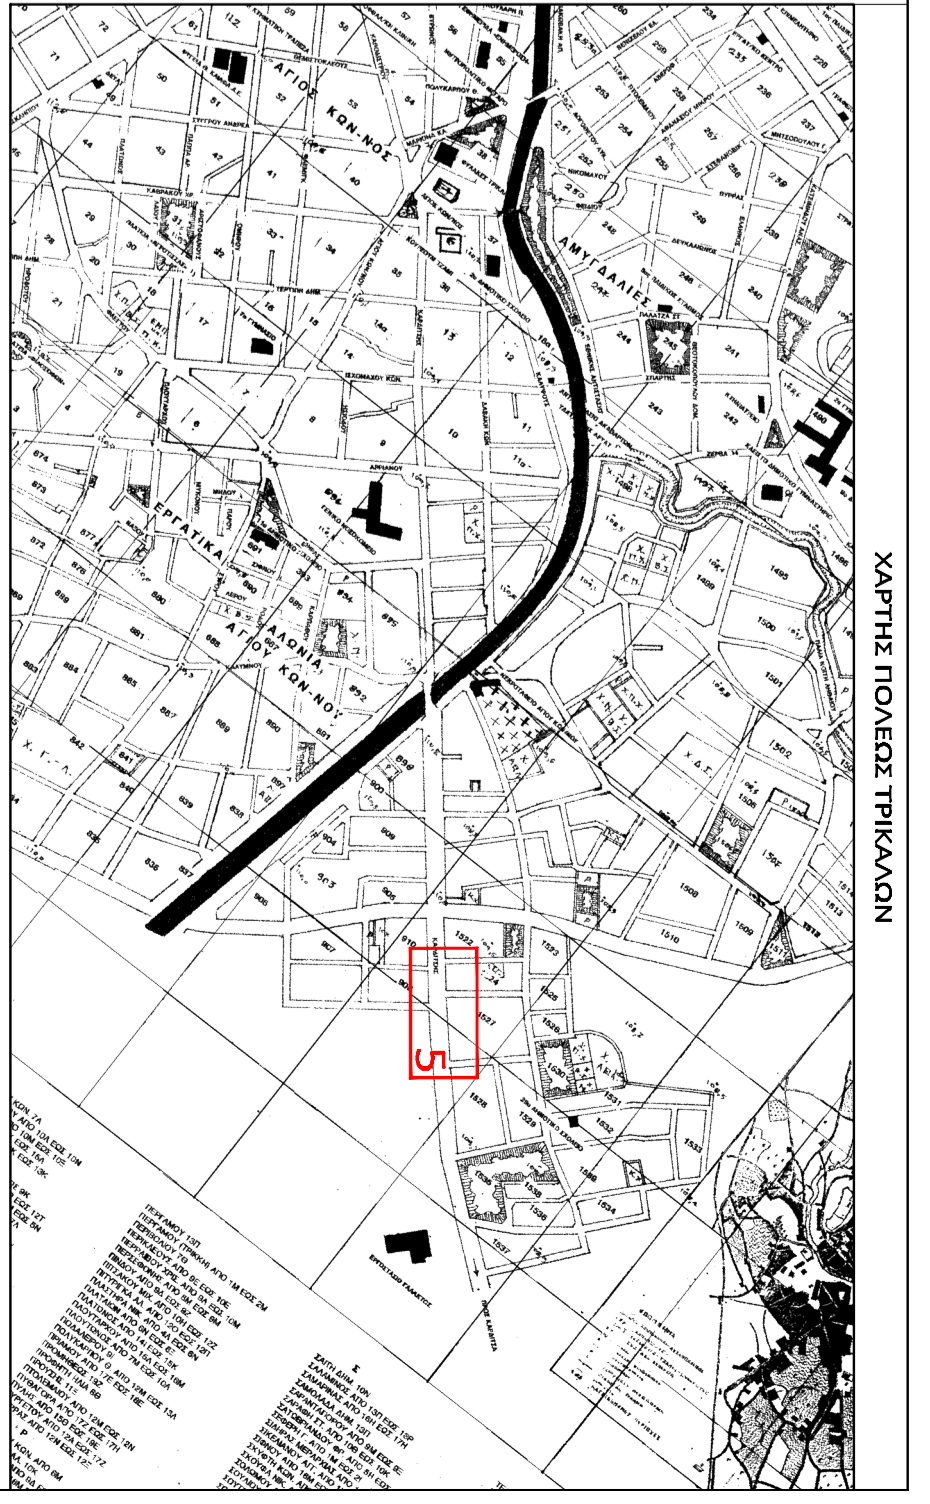

**ΔΗΜΟΣ ΤΡΙΚΚΑΙΩΝ**

ΕΡΓΟ : ΠΕΡΙΒΑΛΛΟΝΤΙΚΗ & ΔΙΣΘΗΤΙΚΗ ΑΝΑΒΑΘΜΙΣΗ ΝΟΤΙΑ ΕΙΣΟΔΟΥ ΠΟΛΗΣ (Π.Ε.Ο. ΤΡΙΚΑΙΩΝ-ΚΑΡΔΙΤΣΗΣ)  
 ΘΕΣΗ : ΠΕΡΙΟΧΗ ΣΑΡΑΓΙΑ / ΠΛΑΣΧΟΥ Ι & ΠΛΑΣΧΟΥ ΙΙ



ΟΜΑΔΑ ΜΕΛΕΤΗΣ:  
 ΔΕΡΜΑΝΗ ΚΑΝΕΛΙΑ Αρχ./των Μητ/κός  
 ΜΠΡΑΚΗ ΕΥΦΡΟΣΥΝΗ Πλα/κός Μητ/κός  
 ΚΟΝΙΑΡΗΣ ΧΡΗΣΤΟΣ Αρχ./Τοπ. Μητ/κός  
 ΚΑΡΑΜΟΥΣΤΟΣ ΘΕΜΙΣΤΟΚΛΗΣ Ηλ. Μητ/κός  
 ΑΡΤΟΠΟΝΟΥ ΜΑΡΓΑΡΙΤΑ Πλα/κός Μητ/κός Τ.Ε.  
 ΑΝΙΜΠΑΝΗ ΜΑΡΙΑ-ΕΛΕΝΗ Πλα/κός Μητ/κός Τ.Ε.  
 ΣΑΡΓΙΩΤΗ ΘΕΟΔΩΡΑ Πλα/κός Μητ/κός

**ΟΡΙΣΤΙΚΗ ΜΕΛΕΤΗ**

ΕΥΕΡΙΘΗΚΕ Μ.Ε.Δ. Η.ΑΝ. ΠΡΟΪΣΤΑΜΕΝΗ ΤΜ. ΜΕΛ. & ΚΑΤ.	ΘΕΩΡΗΣΗΚΕ Μ.Ε.Δ. Η.ΑΝ. ΠΡΟΪΣΤΑΜΕΝΗ Δ/ΝΣΗΣ ΤΕΧΝ. ΥΠΗΡΕΣΙΩΝ	ΘΕΜΑ ΣΧΕΔΙΟΥ: <b>ΓΕΝΙΚΟ ΤΟΠΟΓΡΑΦΙΚΟ</b>
ΠΑΝΑΠΤΟΧΙΑ ΜΑΝΤΖΑΡΗ Αρχ./Τοπ. Μητ/κός	ΘΕΟΔΩΡΑ ΣΑΡΓΙΩΤΗ Πλα/κός Μητ/κός	ΑΡΙΘΜΟΣ ΣΧΕΔΙΟΥ: <b>Τ - 05</b>
		ΚΑΙΝΑΚΑ: <b>1 : 200</b>
		ΙΟΥΝΙΟΣ 2019

Δ/ΝΣΗ ΤΕΧΝΙΚΩΝ ΥΠΗΡΕΣΙΩΝ  
 ΤΜΗΜΑ ΜΕΛΕΤΩΝ & ΚΑΤΑΣΚΕΥΩΝ