


ΕΡΓΟΣΤΑΣΙΟ ΓΛΑΚΤΟΣ

ΕΚΤΟΣ ΣΧΕΔΙΟΥ
 Περιοχή εκτός μελέτης

ΥΠΟΜΝΗΜΑ

- 1 ΠΟΛΥΜΑΤΟΡΧΟΣ ΣΤΟ ΕΠΙΠΕΔΟ ΤΟΥ ΠΕΖΟΔΡΟΜΟΥ ΒΡΟΜΙΧΑΝΙΚΟ ΛΑΤΕΛΟ (ΡΕΦΡΑΚΤΟΣ ΚΟΚΚΙΝΟ -ΑΥΧΟΣΤΑΤΙΣΤΗ ΒΑΦΗ)
- 2 ΠΟΛΥΜΑΤΟΡΧΟΣ ΣΤΟ ΕΠΙΠΕΔΟ ΤΟΥ ΟΔΟΠΡΩΑΤΟΣ (ΡΕΦΡΑΚΤΟΣ ΚΟΚΚΙΝΟ)
- 3 ΒΡΟΜΙΧΑΝΙΚΟ ΛΑΤΕΛΟ (ΡΕΦΡΑΚΤΟΣ ΠΡΩ)
- 4 ΤΙΜΕΝΤΟΠΛΑΚΕΣ ΑΡ-40/35 (ΡΕΦΡΑΚΤΟΣ ΠΡΩ & ΛΕΥΚΟ)
- 5 ΠΛΑΝΟΤΥΡΧΟΣ 10*1000 (ΡΕΦΡΑΚΤΟΣ ΠΡΩ)
- 6 ΜΑΡΜΑΡΙΝΕΣ ΦΛΙΣΣΕΣ
- 7 ΟΛΕΥΣΗ ΤΥΦΛΩΝ
- 8 ΚΡΥΣΤΕΛΑ
- 9 ΔΙΑΒΑΣΤΕΣ ΠΕΖΩΝ ΣΤΟ ΕΠΙΠΕΔΟ ΤΟΥ ΟΔΟΠΡΩΑΤΟΣ
- 10 ΧΩΡΟΣ ΠΡΑΞΙΝΟΥ
- 11 ΤΟΚΙΟ ΑΝΤΙΤΙΡΗΣΕ
- 12 ΦΩΤΙΣΤΙΚΑ ΣΗΜΑΤΑ
- 13 ΠΟΛΥΜΑΤΟΡΧΙΣΤΙΟ
- 14 ΚΕΚΛΙΜΕΝΟ ΕΠΙΠΕΔΟ-ΡΑΜΠΑ
- 15 ΣΥΝΑΜΗ ΠΕΡΙΦΡΑ
- 16 ΔΕΝΤΡΑ
- 17 ΝΕΟ ΚΑΘΙΣΤΙΚΟ ΧΥΤΟ ΕΠΙΠΡΟΥ-ΤΥΠΟΣ Α
- 18 ΝΕΟ ΚΑΘΙΣΤΙΚΟ ΕΥΕΥΓΡΑΜΜΟ ΠΡΟΚΑΤΑΚΕΥ/ΔΕΜΕΝΟ -ΤΥΠΟΣ Β
- 19 ΝΕΟ ΚΑΘΙΣΤΙΚΟ ΣΤΡΟΓΓΥΛΟ ΠΡΟΚΑΤΑΚΕΥ/ΔΕΜΕΝΟ -ΤΥΠΟΣ Γ

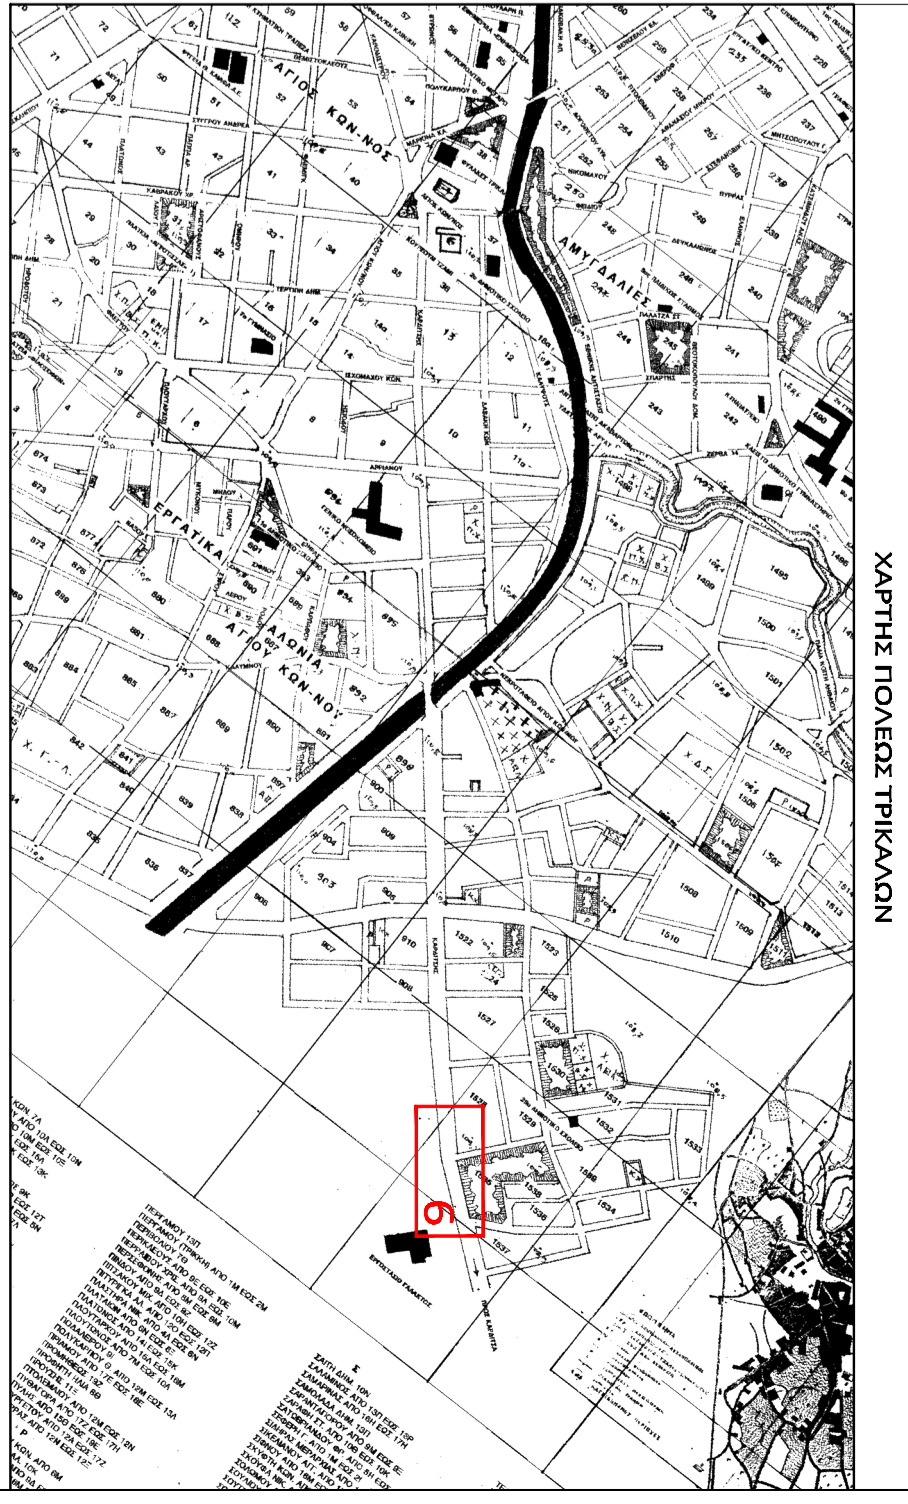

ΧΑΡΤΗΣ ΠΟΛΕΩΣ ΤΡΙΚΑΛΩΝ

ΔΗΜΟΣ ΤΡΙΚΚΑΙΩΝ

ΕΡΓΟ : ΠΕΡΙΒΑΛΛΟΝΤΙΚΗ & ΔΙΣΘΗΤΙΚΗ ΑΝΑΒΑΘΜΙΣΗ ΝΟΤΙΑ ΕΙΣΟΔΟΥ ΠΟΛΗΣ (Π.Ε.Ο. ΤΡΙΚΑΛΩΝ-ΚΑΡΔΙΤΣΗΣ)

ΘΕΣΗ : ΠΕΡΙΟΧΗ ΣΑΡΑΓΙΑ / ΠΛΑΣΧΟΥ Ι & ΠΛΑΣΧΟΥ ΙΙ



ΟΜΑΔΑ ΜΕΛΕΤΗΣ:
 ΔΕΡΜΑΝΗ ΚΑΝΕΛΙΑ Αρχ/των Μηχ/κός
 ΜΠΡΑΚΗ ΕΥΦΡΟΣΥΝΗ Γεω/κός Μηχ/κός
 ΚΟΝΙΑΡΗΣ ΧΡΗΣΤΟΣ Αρχ.Τοπ. Μηχ/κός
 ΑΡΤΟΠΟΥΛΟΥ ΜΑΡΓΑΡΙΤΑ Πολ/κός Μηχ/κός Τ.Ε.
 ΑΛΜΠΑΝΗ ΜΑΡΙΑ-ΕΛΕΝΗ Πολ/κός Μηχ/κός Τ.Ε.
 ΣΑΡΤΙΩΤΗ ΘΕΟΔΩΡΑ Πολ/κός Μηχ/κός

ΟΡΙΣΤΙΚΗ ΜΕΛΕΤΗ

ΕΞΕΤΡΗΚΕ Μ.Ε.Δ.	ΘΕΩΡΗΘΗΚΕ Μ.Ε.Δ.	ΘΕΜΑ ΣΧΕΔΙΟΥ: ΓΕΝΙΚΟ ΤΟΠΟΓΡΑΦΙΚΟ
Η ΑΝ. ΠΡΟΪΣΤΑΜΕΝΗ Τ.Μ. ΜΕΛ. & ΚΑΤ.	Η ΑΝ. ΠΡΟΪΣΤΑΜΕΝΗ Δ/ΝΣΗΣ ΤΕΧΝ. ΥΠΗΡΕΣΙΩΝ	ΑΡΙΘΜΟΣ ΣΧΕΔΙΟΥ: Τ - 06
ΠΛΑΝΟΤΙΤΑ ΜΑΝΤΖΑΡΗ Αρχ.Τοπ. Μηχ/κός	ΘΕΟΔΩΡΑ ΣΑΡΤΙΩΤΗ Πολ/κός Μηχ/κός	ΚΑΙΝΑΚΑ: 1 : 200
		ΙΟΥΝΙΟΣ 2019

Δ/ΝΣΗ ΤΕΧΝΙΚΩΝ ΥΠΗΡΕΣΙΩΝ
 ΤΜΗΜΑ ΜΕΛΕΤΩΝ & ΚΑΤΑΣΚΕΥΩΝ