


- ΥΠΟΜΝΗΜΑ**
- ΦΩΤΙΣΤΙΚΟ ΣΩΜΑ ΔΙΠΛΟ ΤΥΠΟΥ LED, ΙΣΧΥΟΣ 50W + 50W ΤΟΠΟΘΕΤΗΜΕΝΟΥ ΕΠΙ ΚΟΝΙΚΟΥ ΧΑΛΥΒΑΙΝΟΥ ΙΣΤΟΥ ΣΥΝΟΛΙΚΟΥ ΥΨΟΥΣ 7,00m
  - ΦΩΤΙΣΤΙΚΟ ΣΩΜΑ ΜΟΝΟ ΤΥΠΟΥ LED, ΙΣΧΥΟΣ 50W ΤΟΠΟΘΕΤΗΜΕΝΟΥ ΕΠΙ ΚΟΝΙΚΟΥ ΧΑΛΥΒΑΙΝΟΥ ΙΣΤΟΥ ΣΥΝΟΛΙΚΟΥ ΥΨΟΥΣ 7,00m
  - ΧΑΛΚΙΝΗ ΠΛΑΚΑ ΓΕΙΩΣΗΣ 500x500x5mm ΕΝΤΟΣ ΕΔΑΦΟΥΣ ΣΕ ΒΑΘΟΣ 1,00m
  - ΗΛΕΚΤΡΙΚΟΣ ΠΙΝΑΚΑΣ ΤΥΠΟΥ PILLAR
  - ΦΡΕΑΤΙΟ ΕΛΞΗΣ ΚΑΛΩΔΙΩΝ
  - ΥΠΟΓΕΙΑ ΟΔΕΥΣΗ ΚΑΛΩΔΙΩΝ Ε1V-V-R 4x10mm<sup>2</sup> + Cu 25mm<sup>2</sup> ΕΝΤΟΣ ΠΡΟΣΤΑΤΕΥΤΙΚΟΥ ΣΩΛΗΝΑ ΗΔΡΕ Φ90, 8ΑΤΜ
  - ΥΠΟΓΕΙΑ ΟΔΕΥΣΗ ΚΑΛΩΔΙΩΝ Ε1V-V-R 4x10mm<sup>2</sup> + Cu 25mm<sup>2</sup> ΕΝΤΟΣ ΠΡΟΣΤΑΤΕΥΤΙΚΟΥ ΓΑΛΒΑΝΙΣΜΕΝΟΥ ΣΙΔΗΡΟΣΩΛΗΝΑ 4" ΕΓΚΙΒΩΤΙΣΜΕΝΟΥ ΣΕ ΣΚΥΡΩΜΑ

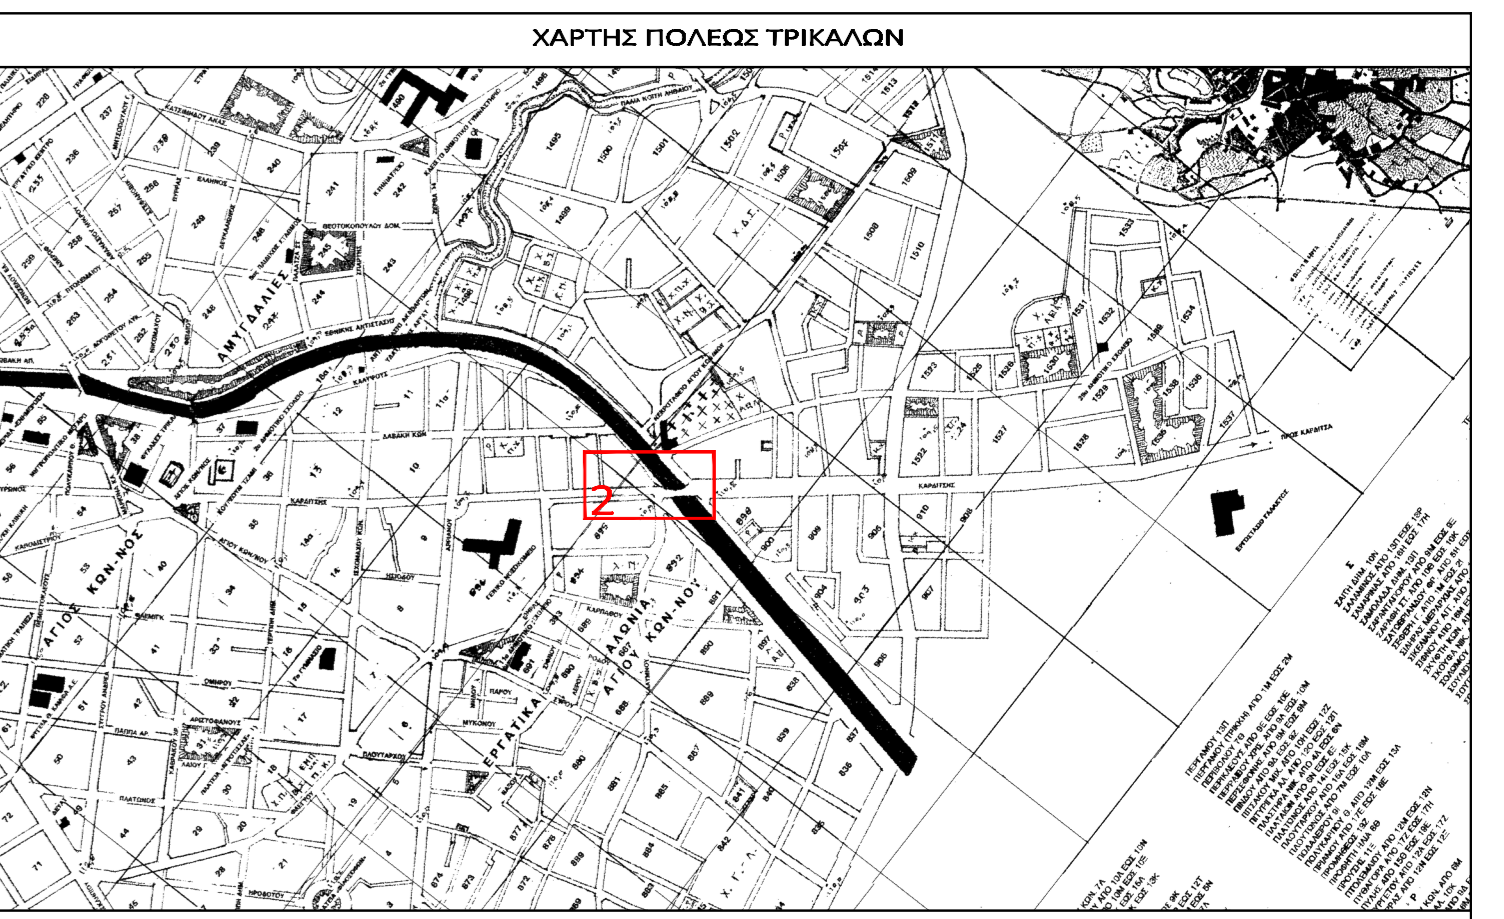

**ΔΗΜΟΣ ΤΡΙΚΚΑΙΩΝ**  
 ΕΡΓΟ : ΠΕΡΙΒΑΛΛΟΝΤΙΚΗ & ΑΙΣΘΗΤΙΚΗ ΑΝΑΒΑΘΜΙΣΗ ΝΟΤΙΑ ΕΙΣΟΔΟΥ ΠΟΛΗΣ (Π.Ε.Ο. ΤΡΙΚΑΛΩΝ-ΚΑΡΔΙΤΣΗΣ)  
 ΘΕΣΗ : ΠΕΡΙΟΧΗ ΣΑΡΑΓΙΑ / ΠΑΣΧΟΥ Ι & ΠΑΣΧΟΥ ΙΙ

**ΟΜΑΔΑ ΜΕΛΕΤΗΣ:**  
 ΔΕΡΜΑΝΗ ΚΑΝΕΛΙΑ Αρχ/των Μηχ/κός  
 ΜΠΡΑΚΗ ΕΥΦΡΟΣΥΝΗ Πολ/κος Μηχ/κός  
 ΚΟΝΙΑΡΗΣ ΧΡΗΣΤΟΣ Αγρ.Τοπ. Μηχανικός  
 ΚΑΡΑΜΟΥΣΤΟΣ ΘΕΜΙΣΤΟΚΛΗΣ Ηλ. Μηχ/κός  
 ΑΡΤΟΠΟΥΛΟΥ ΜΑΡΓΑΡΙΤΑ Πολ/κος Μηχ/κός Τ.Ε.  
 ΑΛΜΠΑΝΗ ΜΑΡΙΑ-ΕΛΕΝΗ Πολ/κος Μηχ/κός Τ.Ε.  
 ΣΑΡΓΙΩΤΗ ΘΕΟΔΩΡΑ Πολ/κος Μηχ/κός

ΟΡΙΣΤΙΚΗ ΜΕΛΕΤΗ		
ΕΛΕΓΧΘΗΚΕ Μ.Ε.Δ. Η ΑΝ. ΠΡΟΣΤΑΜΕΝΗ ΤΜ. ΜΕΛ. & ΚΑΤ.	ΘΕΩΡΗΘΗΚΕ Μ.Ε.Δ. Η ΑΝ. ΠΡΟΣΤΑΜΕΝΗ Δ/ΝΣΗΣ ΤΕΧΝ. ΥΠΗΡΕΣΙΩΝ	ΘΕΜΑ ΣΧΕΔΙΟΥ: <b>ΔΙΚΤΥΟ ΗΛΕΚΤΡΟΦΩΤΙΣΜΟΥ</b>
ΠΑΝΑΓΙΩΤΑ ΜΑΝΤΖΑΡΗ Αγρ.Τοπ. Μηχανικός	ΘΕΟΔΩΡΑ ΣΑΡΓΙΩΤΗ Πολ/κος Μηχανικός	ΑΡΙΘΜΟΣ ΣΧΕΔΙΟΥ: <b>H - 02</b>
		ΚΛΙΜΑΚΑ: <b>1 : 200</b>
		ΙΟΥΝΙΟΣ 2019

Δ/ΝΣΗ ΤΕΧΝΙΚΩΝ ΥΠΗΡΕΣΙΩΝ ΤΜΗΜΑ ΜΕΛΕΤΩΝ & ΚΑΤΑΣΚΕΥΩΝ