


- ΥΠΟΜΝΗΜΑ**
- ΦΩΤΙΣΤΙΚΟ ΣΩΜΑ ΔΙΠΛΟ ΤΥΠΟΥ LED, ΙΣΧΥΟΣ 50W + 50W ΤΟΠΟΘΕΤΗΜΕΝΟΥ ΕΠΙ ΚΩΝΙΚΟΥ ΧΑΛΥΒΙΝΟΥ ΙΣΤΟΥ ΣΥΝΟΛΙΚΟΥ ΥΨΟΥΣ 7,00m
 - ΦΩΤΙΣΤΙΚΟ ΣΩΜΑ ΜΟΝΟ ΤΥΠΟΥ LED, ΙΣΧΥΟΣ 50W ΤΟΠΟΘΕΤΗΜΕΝΟΥ ΕΠΙ ΚΩΝΙΚΟΥ ΧΑΛΥΒΙΝΟΥ ΙΣΤΟΥ ΣΥΝΟΛΙΚΟΥ ΥΨΟΥΣ 7,00m
 - ΧΑΛΚΙΝΗ ΠΛΑΚΑ ΓΕΙΩΣΗΣ 500x500x5mm ΕΝΤΟΣ ΕΔΑΦΟΥΣ ΣΕ ΒΑΘΟΣ 1,00m
 - ΗΛΕΚΤΡΙΚΟΣ ΠΙΝΑΚΑΣ ΤΥΠΟΥ PILLAR
 - ΦΡΕΑΤΙΟ ΕΛΕΓΣ ΚΑΛΩΔΙΩΝ
 - ΥΠΟΓΕΙΑ ΟΔΕΥΣΗ ΚΑΛΩΔΙΩΝ Ε1W-R 4x10mm² + Cu 25mm² ΕΝΤΟΣ ΠΡΟΣΤΑΥΕΥΤΙΚΟΥ ΣΩΛΗΝΑ ΗΔΡΕ Φ90, 6ΑΤΜ
 - ΥΠΟΓΕΙΑ ΟΔΕΥΣΗ ΚΑΛΩΔΙΩΝ Ε1W-R 4x10mm² + Cu 25mm² ΕΝΤΟΣ ΠΡΟΣΤΑΥΕΥΤΙΚΟΥ ΓΑΛΒΑΝΙΣΜΕΝΟΥ ΣΙΔΗΡΟΣΩΛΗΝΑ 4" ΕΓΚΙΒΩΤΙΣΜΕΝΟΥ ΣΕ ΣΚΥΡΟΔΕΜΑ

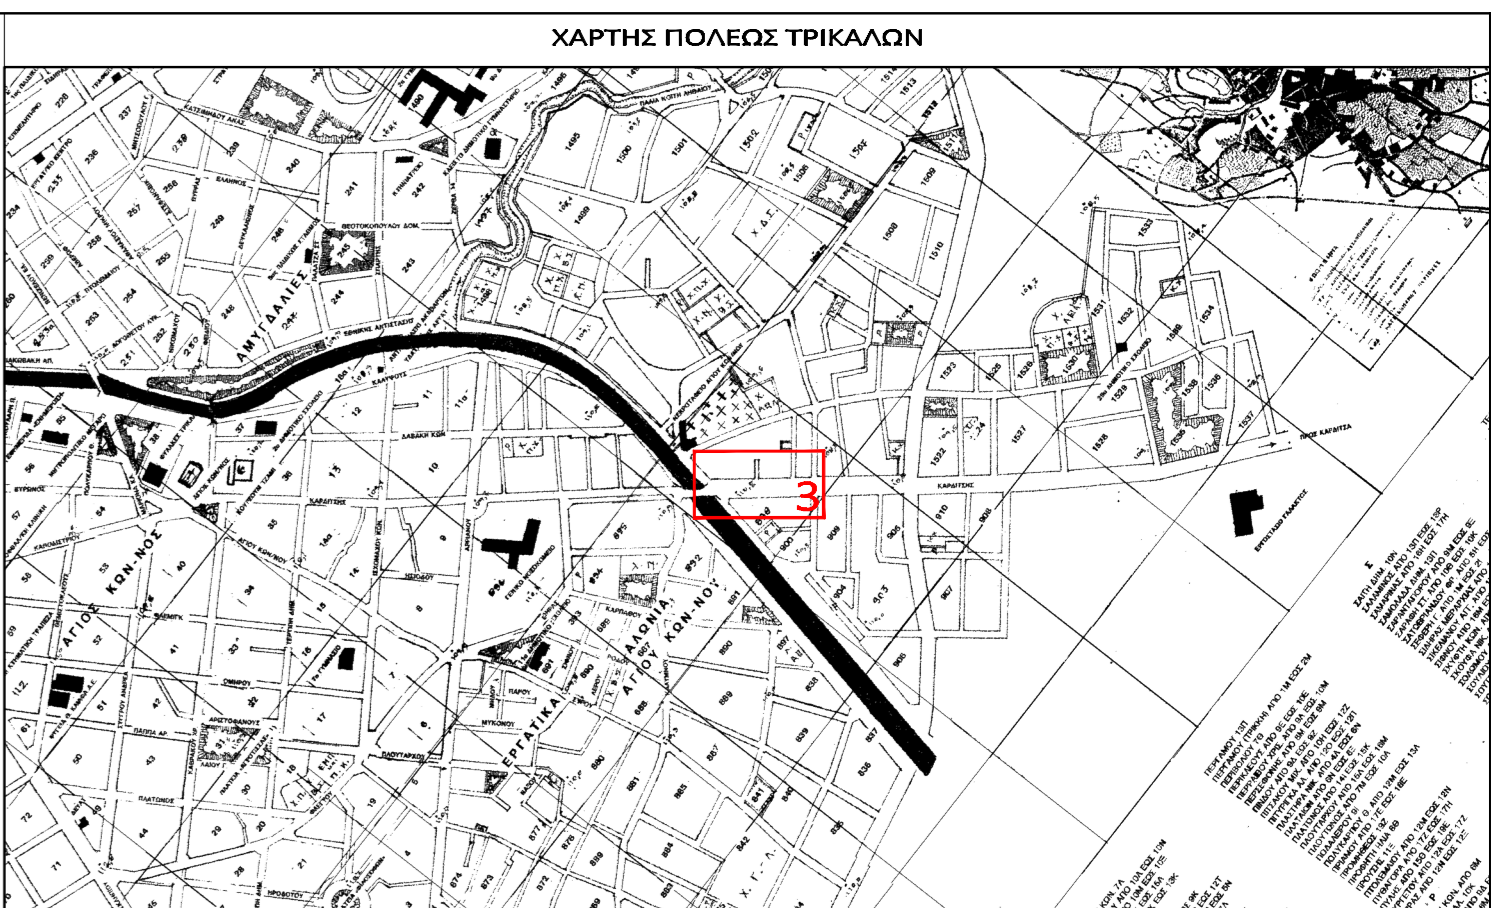

Δ/ΝΣΗ ΤΕΧΝΙΚΩΝ ΥΠΗΡΕΣΙΩΝ ΤΜΗΜΑ ΜΕΛΕΤΩΝ & ΚΑΤΑΣΚΕΥΩΝ	ΔΗΜΟΣ ΤΡΙΚΚΑΙΩΝ	
	ΕΡΓΟ : ΠΕΡΙΒΑΛΛΟΝΤΙΚΗ & ΑΙΣΘΗΤΙΚΗ ΑΝΑΒΑΘΜΙΣΗ ΝΟΤΙΑ ΕΙΣΟΔΟΥ ΠΟΛΗΣ (Π.Ε.Ο. ΤΡΙΚΑΛΩΝ-ΚΑΡΔΙΤΣΗΣ)	
	ΘΕΣΗ : ΠΕΡΙΟΧΗ ΣΑΡΑΓΙΑ / ΠΑΣΧΟΥ Ι & ΠΑΣΧΟΥ ΙΙ	
ΟΜΑΔΑ ΜΕΛΕΤΗΣ: ΔΕΡΜΑΝΗ ΚΑΝΕΛΙΑ Αρχ/των Μηχ/κός ΜΠΡΑΚΗ ΕΥΦΡΟΣΥΝΗ Πολ/κος Μηχ/κός ΚΟΝΙΑΡΗΣ ΧΡΗΣΤΟΣ Αγρ.Τοπ. Μηχανικός ΚΑΡΑΜΟΥΣΤΟΣ ΘΕΜΙΣΤΟΚΛΗΣ Ηλ. Μηχ/κός ΑΡΤΟΠΟΥΛΟΥ ΜΑΡΓΑΡΙΤΑ Πολ/κος Μηχ/κός Τ.Ε. ΑΛΜΠΑΝΗ ΜΑΡΙΑ-ΕΛΕΝΗ Πολ/κος Μηχ/κός Τ.Ε. ΣΑΡΓΙΩΤΗ ΘΕΟΔΩΡΑ Πολ/κος Μηχ/κός		
ΟΡΙΣΤΙΚΗ ΜΕΛΕΤΗ		
ΕΛΕΓΧΘΗΚΕ Μ.Ε.Δ. Η ΑΝ. ΠΡΟΪΣΤΑΜΕΝΗ ΤΜ. ΜΕΛ. & ΚΑΤ.	ΘΕΩΡΗΘΗΚΕ Μ.Ε.Δ. Η ΑΝ. ΠΡΟΪΣΤΑΜΕΝΗ Δ/ΝΣΗΣ ΤΕΧΝ. ΥΠΗΡΕΣΙΩΝ	ΘΕΜΑ ΣΧΕΔΙΟΥ: ΔΙΚΤΥΟ ΗΛΕΚΤΡΟΦΩΤΙΣΜΟΥ
ΠΑΝΑΓΙΩΤΑ ΜΑΝΤΖΑΡΗ Αγρ.Τοπ. Μηχανικός	ΘΕΟΔΩΡΑ ΣΑΡΓΙΩΤΗ Πολ/κος Μηχανικός	ΑΡΙΘΜΟΣ ΣΧΕΔΙΟΥ: H - 03
		ΚΛΙΜΑΚΑ: 1 : 200
		ΙΟΥΝΙΟΣ 2019