


ΥΠΟΜΝΗΜΑ

1 ΠΟΛΥΜΕΤΑΛΛΕΙΟ ΣΤΟ ΕΠΙΠΕΔΟ ΤΟΥ ΠΕΔΩΡΩΜΑΤΟΣ ΒΙΟΜΗΧΑΝΙΚΟ ΛΑΓΕΔΟ (ΦΡΟΜΑΤΟΣ ΚΟΚΚΙΝΟ - ΦΥΣΙΟΚΑΛΩΤΗ ΒΑΦΗ)	17 ΒΟΤΑΝΙΚΑ ΣΩΜΑΤΑ
2 ΠΟΛΥΜΕΤΑΛΛΕΙΟ ΣΤΟ ΕΠΙΠΕΔΟ ΤΟΥ ΟΔΟΣΤΡΩΜΑΤΟΣ (ΦΡΟΜΑΤΟΣ ΚΟΚΚΙΝΟ)	18 ΜΕΤΑΛΛΙΚΕΣ ΕΣΧΑΡΕΣ
3 ΕΠΙΧΡΩΜ ΧΥΤΟ ΒΟΤΑΝΙΚΟ ΛΑΓΕΔΟ	19 ΥΠΕΡΒΟΙ ΚΑΛΩΙ
4 ΒΙΟΜΗΧΑΝΙΚΟ ΛΑΓΕΔΟ (ΦΡΟΜΑΤΟΣ ΓΡΥ)	20 ΠΟΛΥΜΕΤΑΛΛΕΙΟ
5 ΣΤΙΒΕΤΟΓΕΥΣΙΑΚΕΣ ΑΝΑΓΛΥΦΟΥ ΤΥΠΟΥ (ΦΡΟΜΑΤΟΣ ΓΡΥ)	21 ΠΟΛΥΜΕΤΑΛΛΕΙΟ
6 ΒΟΤΑΝΟΓΕΥΣΙΑΚΕΣ (ΦΡΟΜΑΤΟΣ ΓΡΥ)	Ρα 22 ΚΕΚΛΙΜΕΝΟ ΕΠΙΠΕΔΟ-ΡΑΜΠΑ
7 ΒΙΟΜΗΧΑΝΙΚΟ ΛΑΓΕΔΟ (ΦΡΟΜΑΤΟΣ ΟΥΡΑ)	P 23 ΧΩΡΟΣ ΣΤΑΘ/ΣΗΣ ΟΧΗΜΑΤΩΝ
8 ΓΡΑΝΤΟΚΟΥΒΩΜΟΣ 10*10 (ΦΡΟΜΑΤΟΣ ΓΡΥ)	24 ΤΑΧΙ
9 ΓΡΑΝΤΟΚΟΥΒΩΜΟΣ 10*10 (ΦΡΟΜΑΤΟΣ ΜΑΥΡΟ)	25 ΚΟΚΚΙΝΟ
10 ΠΕΤΡΟΜΑ ΠΕΡΙΧΩΣΕ	26 ΠΡΟΥΠΟΚΟΝΤΑ ΔΕΝΤΡΑ
11 ΜΑΡΜΑΡΙΝΕΣ ΦΑΞΕΣ	27 ΝΕΑ ΔΕΝΤΡΑ
12 ΟΔΥΣΗ ΤΥΦΛΩΝ	28 ΝΕΟ ΚΑΜΕΤΙΚΟ ΧΥΤΟ ΕΠΙΠΕΔΟΥ - ΤΥΠΟΣ Α
13 ΝΕΑ ΚΡΑΤΕΛΑ	29 ΝΕΟ ΚΑΜΕΤΙΚΟ ΕΥΦΥΤΡΑΜΜΟ ΠΡΟΚΑΤΑΒΕΒΛΩΜΕΝΟ - ΤΥΠΟΣ Β
14 ΔΙΑΒΑΣΕΙΣ ΓΕΩΣΤΟ ΕΠΙΠΕΔΟ ΤΟΥ ΟΔΟΣΤΡΩΜΑΤΟΣ	30 ΝΕΟ ΚΑΜΕΤΙΚΟ ΕΥΦΥΤΡΑΜΜΟ ΠΡΟΚΑΤΑΒΕΒΛΩΜΕΝΟ - ΤΥΠΟΣ Γ
15 ΥΠΑΡΧΟΥΣΑ ΘΥΤΕΥΣΗ	
16 ΝΕΑ ΘΥΤΕΥΣΗ	

2

1

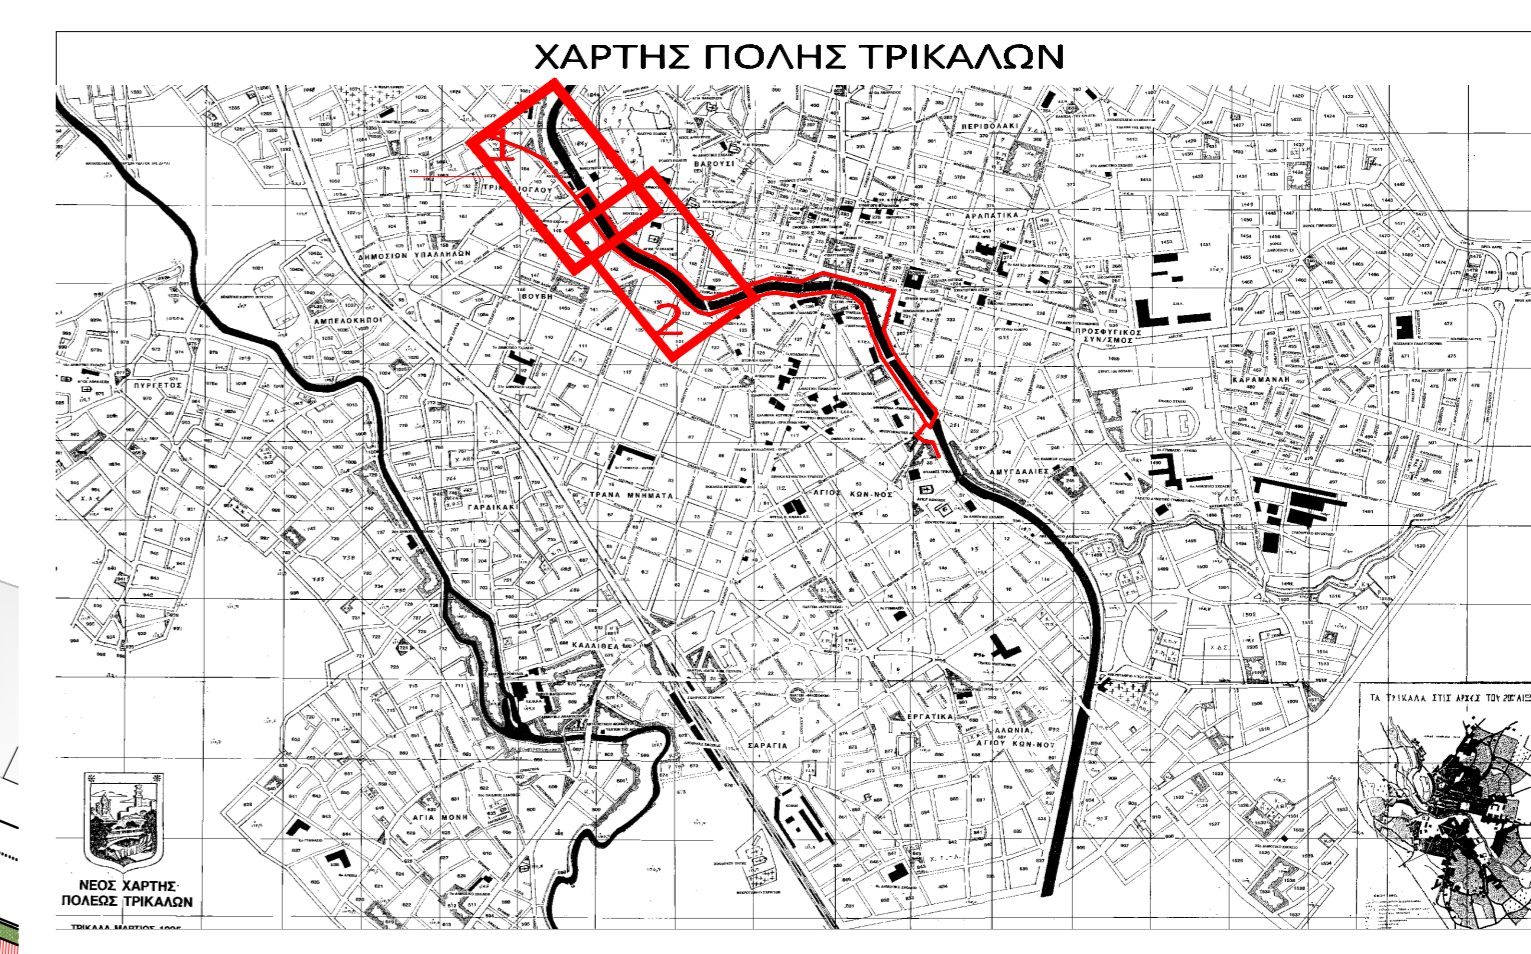

ΔΗΜΟΣ ΤΡΙΚΚΑΙΩΝ

ΕΡΓΟ : ΑΝΑΠΛΑΣΗ ΠΑΡΟΧΘΙΑΣ ΖΩΝΗΣ ΛΗΘΑΙΟΥ ΠΟΤΑΜΟΥ ΚΑΤΑ ΜΗΚΟΣ ΤΗΣ ΚΟΙΤΗΣ ΕΝΤΟΣ ΤΟΥ ΣΧΕΔΙΟΥ ΠΟΛΗΣ

ΘΕΣΗ : ΠΕΡΙΟΧΗ ΚΕΝΤΡΟ

ΟΜΑΔΑ ΜΕΛΕΤΗΣ:

ΔΕΡΜΑΝΗ ΚΑΝΕΛΙΑ Αρχ/γων Μηχ/κός
 ΣΑΡΓΙΟΤΗ ΘΕΟΔΩΡΑ Πολ/κος Μηχ/κός
 ΚΟΤΗ ΑΦΡΟΔΙΤΗ Πολ/κος Μηχ/κός
 ΜΠΡΑΚΗ ΕΥΦΡΟΣΥΝΗ Πολ/κος Μηχ/κός
 ΚΑΡΑΜΟΥΣΤΟΣ ΘΕΜΙΣΤΟΚΛΗΣ Ηλ. Μηχ/κός

Δ/ΝΣΗ ΤΕΧΝΙΚΩΝ ΥΠΗΡΕΣΙΩΝ
 ΤΜΗΜΑ ΜΕΛΕΤΩΝ & ΚΑΤΑΣΕΩΝ

ΕΛΕΓΧΘΙΚΗ Μ.Ε.Δ. Η ΑΝ. ΠΡΟΣΤΑΣΜΕΝΗ ΤΜ. ΜΕΛ. & ΚΑΤ.	ΘΕΩΡΗΘΙΚΗ Μ.Ε.Δ. Η ΑΝ. ΠΡΟΣΤΑΣΜΕΝΗ Δ/ΝΣΗ ΤΕΧΝ. ΥΠΗΡΕΣΙΩΝ	ΘΕΜΑ ΣΧΕΔΙΟΥ: ΓΕΝΙΚΟ ΤΟΠΟΓΡΑΦΙΚΟ
ΠΑΝΑΓΙΟΤΑ ΜΑΝΤΖΑΡΗ Αρχ.Τοπ. Μηχανικός	ΘΕΟΔΩΡΑ ΣΑΡΓΙΟΤΗ Πολ/κος Μηχανικός	ΑΡΙΘΜΟΣ ΣΧΕΔΙΟΥ: T - 02 ΚΑΙΜΑΚΑ: 1 : 500 ΙΟΥΝΙΟΣ 2019