


ΥΠΟΜΝΗΜΑ

1 ΠΟΛΥΜΕΤΑΛΛΕΙΟ ΣΤΟ ΕΠΙΠΕΔΟ ΤΟΥ ΠΕΔΩΡΕΙΟΥ ΒΙΟΜΗΧΑΝΙΚΟ ΛΑΓΕΛΟ (ΦΡΟΜΑΤΟΣ ΚΟΚΚΙΝΟ - ΦΥΛΛΟΚΑΛΤΙ ΒΑΦΗ)	17 ΓΟΤΙΚΤΑ ΣΩΜΑΤΑ
2 ΠΟΛΥΜΕΤΑΛΛΕΙΟ ΣΤΟ ΕΠΙΠΕΔΟ ΤΟΥ ΟΔΟΣΤΡΩΜΑΤΟΣ (ΦΡΟΜΑΤΟΣ ΚΟΚΚΙΝΟ)	18 ΜΕΤΑΛΛΙΚΕΣ ΕΣΧΑΡΕΣ
3 ΕΞΥΡΣΜΟ ΧΥΤΟ ΒΟΤΑΛΟΤΟ ΛΑΓΕΛΟ	19 ΥΠΕΡΒΟΙ ΚΑΛΩΔ
4 ΒΙΟΜΗΧΑΝΙΚΟ ΛΑΓΕΛΟ (ΦΡΟΜΑΤΟΣ ΓΡΥ)	20 ΠΟΛΥΜΕΤΑΛΛΕΙΟ
5 ΣΤΙΜΕΤΟΓΟΝΙΑΚΕΣ ΑΝΑΓΛΥΦΟΥ ΤΥΠΟΥ (ΦΡΟΜΑΤΟΣ ΓΡΥ)	21 ΠΟΛΥΜΕΤΑΛΛΕΙΟ
6 ΒΟΤΑΛΟΓΟΝΙΑΚΕΣ (ΦΡΟΜΑΤΟΣ ΓΡΥ)	Ρα 22 ΚΕΚΛΙΜΕΝΟ ΕΠΙΠΕΔΟ-ΡΑΜΠΑ
7 ΒΙΟΜΗΧΑΝΙΚΟ ΛΑΓΕΛΟ (ΦΡΟΜΑΤΟΣ ΟΥΡΑ)	P 23 ΧΩΡΟΣ ΣΤΑΘ/ΛΗΣ ΟΧΗΜΑΤΩΝ
8 ΓΡΑΝΙΤΟΚΥΒΩΜΟΣ 10*10*8 (ΦΡΟΜΑΤΟΣ ΓΡΥ)	24 ΤΑΧ
9 ΓΡΑΝΙΤΟΚΥΒΩΜΟΣ 10*10*8 (ΦΡΟΜΑΤΟΣ ΜΑΥΡΟ)	25 ΚΟΚΚΙΝΟ
10 ΠΕΤΡΟΜΑ ΠΕΡΙΟΧΗΣ	26 ΠΡΟΥΠΟΚΟΝΤΑ ΔΕΝΤΡΑ
11 ΜΑΡΜΑΡΙΝΕΣ ΦΑΞΕΣ	27 ΝΕΑ ΔΕΝΤΡΑ
12 ΟΔΕΥΣΗ ΤΥΦΛΩΝ	28 ΝΕΟ ΚΑΒΕΣΤΟ ΧΥΤΟ ΕΠΙΠΕΔΟΥ - ΤΥΠΟΣ Α
13 ΝΕΑ ΚΡΑΤΕΛΑ	29 ΝΕΟ ΚΑΒΕΣΤΟ ΕΥΘΥΓΡΑΜΜΟ ΠΡΟΚΑΤΑΒΕΒΛΩΜΕΝΟ - ΤΥΠΟΣ Β
14 ΔΙΑΒΑΣΕΙΣ ΓΕΩΝ ΣΤΟ ΕΠΙΠΕΔΟ ΤΟΥ ΟΔΟΣΤΡΩΜΑΤΟΣ	30 ΝΕΟ ΚΑΒΕΣΤΟ ΣΤΡΩΤΗΡΙΟ ΠΡΟΚΑΤΑΒΕΒΛΩΜΕΝΟ - ΤΥΠΟΣ Γ
15 ΥΠΑΡΧΟΥΣΑ ΦΥΤΕΥΣΗ	
16 ΝΕΑ ΦΥΤΕΥΣΗ	

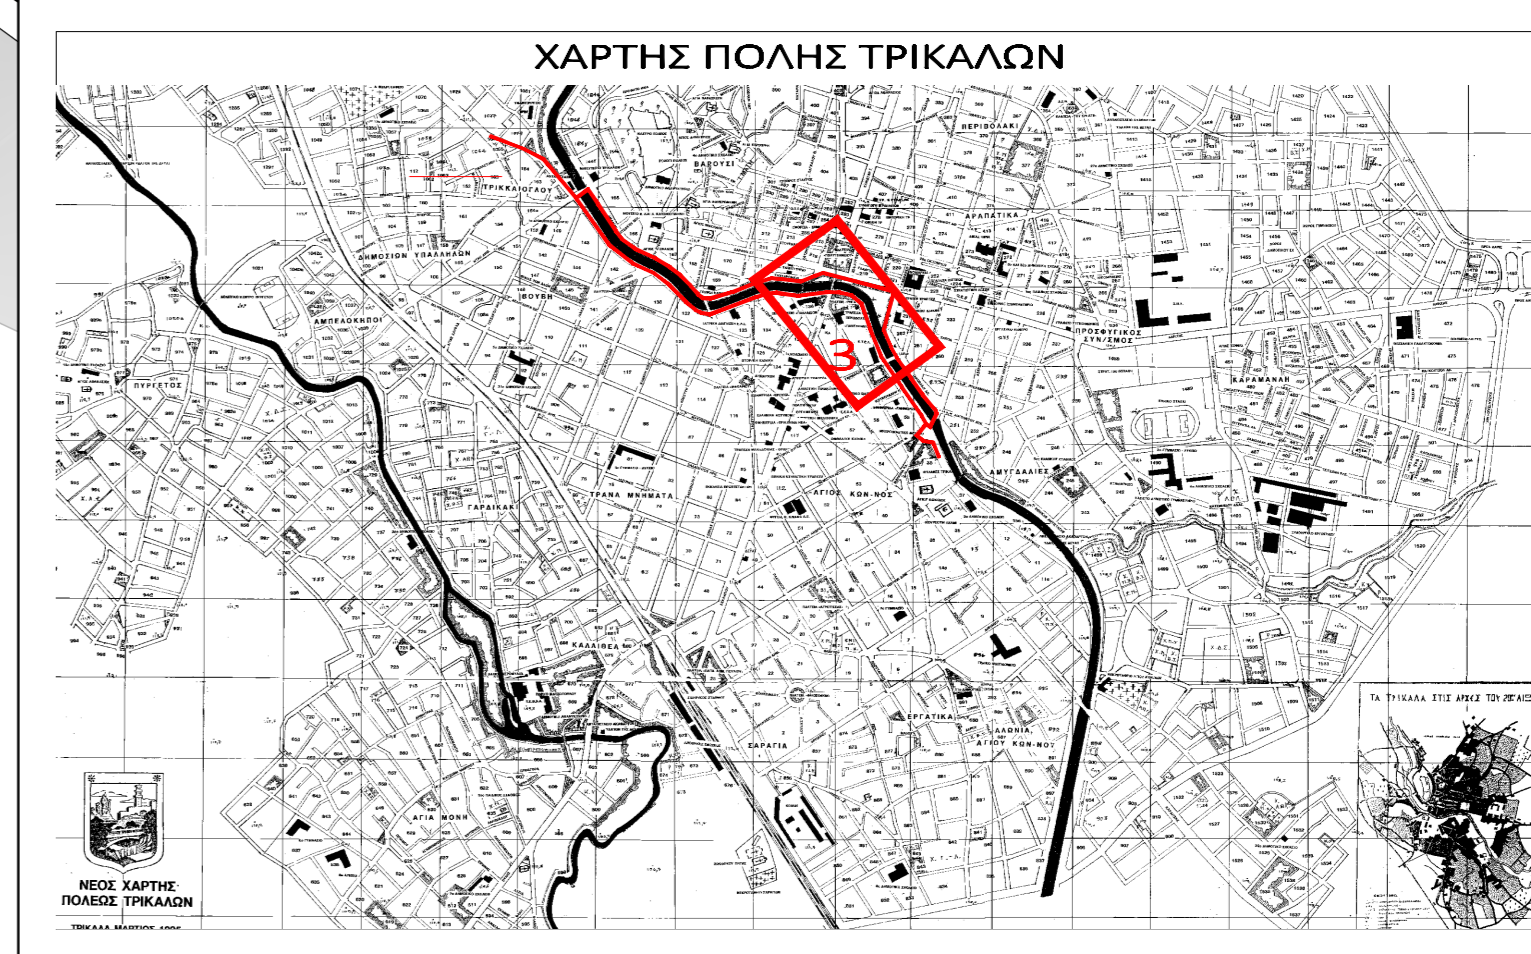

ΔΗΜΟΣ ΤΡΙΚΚΑΙΩΝ

ΕΡΓΟ : ΑΝΑΠΛΑΣΗ ΠΑΡΟΧΘΙΑΣ ΖΟΝΗΣ ΛΗΘΑΙΟΥ ΠΟΤΑΜΟΥ ΚΑΤΑ ΜΗΚΟΣ ΤΗΣ ΚΟΙΤΗΣ ΕΝΤΟΣ ΤΟΥ ΣΧΕΔΙΟΥ ΠΟΛΗΣ

ΘΕΣΗ : ΠΕΡΙΟΧΗ ΚΕΝΤΡΟ

ΟΜΑΔΑ ΜΕΛΕΤΗΣ:

ΔΕΡΜΑΝΗ ΚΑΝΕΛΙΑ Αρχ./Τοπ. Μηχ./Κός
 ΣΑΡΓΙΟΤΗ ΘΕΟΔΩΡΑ Πολ./Κος Μηχ./Κός
 ΚΩΤΗ ΑΦΡΟΔΙΤΗ Πολ./Κος Μηχ./Κός
 ΜΠΡΑΚΗ ΕΥΦΡΟΣΥΝΗ Πολ./Κος Μηχ./Κός
 ΚΑΡΑΜΟΥΣΤΟΣ ΘΕΜΙΣΤΟΚΛΗΣ Ηλ. Μηχ./Κός

ΟΡΙΣΤΙΚΗ ΜΕΛΕΤΗ

ΕΛΕΓΧΘΙΚΕ Μ.Ε.Δ. Η ΑΝ. ΠΡΟΣΤΑΣΜΕΝΗ ΤΜ. ΜΕΛ. & ΚΑΤ.	ΘΕΩΡΗΘΙΚΕ Μ.Ε.Δ. Η ΑΝ. ΠΡΟΣΤΑΣΜΕΝΗ Δ/ΝΣΗ ΤΕΧΝ. ΥΠΗΡΕΣΙΩΝ	ΘΕΜΑ ΣΧΕΔΙΟΥ: ΓΕΝΙΚΟ ΤΟΠΟΓΡΑΦΙΚΟ
ΠΑΝΑΓΙΩΤΑ ΜΑΝΤΖΑΡΗ Αρχ.Τοπ. Μηχανικός	ΘΕΟΔΩΡΑ ΣΑΡΓΙΟΤΗ Πολ./Κος Μηχανικός	ΑΡΙΘΜΟΣ ΣΧΕΔΙΟΥ: T - 03 ΚΑΙΜΑΚΑ: 1 : 500 ΙΟΥΝΙΟΣ 2019

Δ/ΝΣΗ ΤΕΧΝΙΚΩΝ ΥΠΗΡΕΣΙΩΝ
ΤΜ. ΤΕΧΝ. ΜΕΛΕΤΩΝ & ΚΑΤΑΣΚΕΥΩΝ