


ΥΠΟΜΝΗΜΑ

- 1 ΠΟΛΥΛΟΦΩΡΜΟΣ ΣΤΟ ΕΠΙΠΕΔΟ ΤΟΥ ΠΕΣΟΔΟΜΙΟΥ ΒΙΟΜΗΧΑΝΙΚΟ ΔΑΠΕΔΟ (ΧΡΩΜΑΤΟΣ ΚΟΚΚΙΝΟ -ΨΥΧΡΟΠΛΑΣΤΙΚΗ ΒΑΦΗ)
- 2 ΠΟΛΥΛΟΦΩΡΜΟΣ ΣΤΟ ΕΠΙΠΕΔΟ ΤΟΥ ΟΔΟΣΤΡΩΜΑΤΟΣ (ΧΡΩΜΑΤΟΣ ΚΟΚΚΙΝΟ)
- 3 ΕΓΧΡΩΜΟ ΧΥΤΟ ΒΟΤΣΑΛΠΤΟ ΔΑΠΕΔΟ
- 4 ΒΙΟΜΗΧΑΝΙΚΟ ΔΑΠΕΔΟ (ΧΡΩΜΑΤΟΣ ΓΚΡ)
- 5 ΤΣΙΜΕΝΟΠΛΑΚΕΣ ΑΝΑΓΛΥΦΟΥ ΤΥΠΟΥ (ΧΡΩΜΑΤΟΣ ΓΚΡ)
- 6 ΒΟΤΣΑΛΠΛΑΚΕΣ (ΧΡΩΜΑΤΟΣ ΓΚΡ)
- 7 ΒΙΟΜΗΧΑΝΙΚΟ ΔΑΠΕΔΟ (ΧΡΩΜΑΤΟΣ ΩΧΡΑ)
- 8 ΓΡΑΝΙΤΟΚΥΒΟΛΙΘΟΣ 10*10*6 (ΧΡΩΜΑΤΟΣ ΓΚΡ)
- 9 ΓΡΑΝΙΤΟΚΥΒΟΛΙΘΟΣ 10*10*6 (ΧΡΩΜΑΤΟΣ ΜΑΥΡΟ)
- 10 ΠΕΤΡΟΜΑ ΠΕΡΙΧΩΣΗ
- 11 ΜΑΡΜΑΡΙΝΕΣ ΘΑΣΣΕΣ
- 12 ΟΔΕΥΣΗ ΤΥΦΛΩΝ
- 13 ΝΕΑ ΚΡΑΣΠΕΔΑ
- 14 ΔΙΑΒΑΣΕΙΣ ΠΕΖΩΝ ΣΤΟ ΕΠΙΠΕΔΟ ΤΟΥ ΟΔΟΣΤΡΩΜΑΤΟΣ
- 15 ΥΠΑΡΧΟΥΣΑ ΦΥΤΕΥΣΗ
- 16 ΝΕΑ ΦΥΤΕΥΣΗ
- 17 ΦΟΤΙΣΤΙΚΑ ΣΩΜΑΤΑ
- 18 ΜΕΤΑΛΛΙΚΕΣ ΕΣΔΙΑΣΕΙΣ
- 19 ΥΠΕΡΥΨΗ ΚΑΔΩΙ
- 20 ΠΟΔΗΛΑΤΟΣΤΑΣΙΟ
- 21 ΠΟΔΗΛΑΤΟΣΤΑΣΙΟ
- 22 ΚΕΚΛΙΜΕΝΟ ΕΠΙΠΕΔΟ-ΡΑΜΠΑ
- 23 ΧΩΡΟΣ ΣΤΑΘ/ΩΣ ΟΧΗΜΑΤΩΝ
- 24 ΤΑΧΙ
- 25 ΚΟΣΣΙ
- 26 ΠΡΟΥΠΑΡΧΟΝΤΑ ΔΕΝΤΡΑ
- 27 ΝΕΑ ΔΕΝΤΡΑ
- 28 ΝΕΟ ΚΑΘΙΣΤΙΚΟ ΧΥΤΟ ΕΠΙΠΟΙΟΥ - ΤΥΠΟΣ Α
- 29 ΝΕΟ ΚΑΘΙΣΤΙΚΟ ΕΥΘΥΓΡΑΜΜΟ ΠΡΟΚΑΤΑΣΘΕΑΣΜΕΝΟ - ΤΥΠΟΣ Β
- 30 ΝΕΟ ΚΑΘΙΣΤΙΚΟ ΣΤΡΟΓΥΛΟ ΠΡΟΚΑΤΑΣΘΕΑΣΜΕΝΟ - ΤΥΠΟΣ C

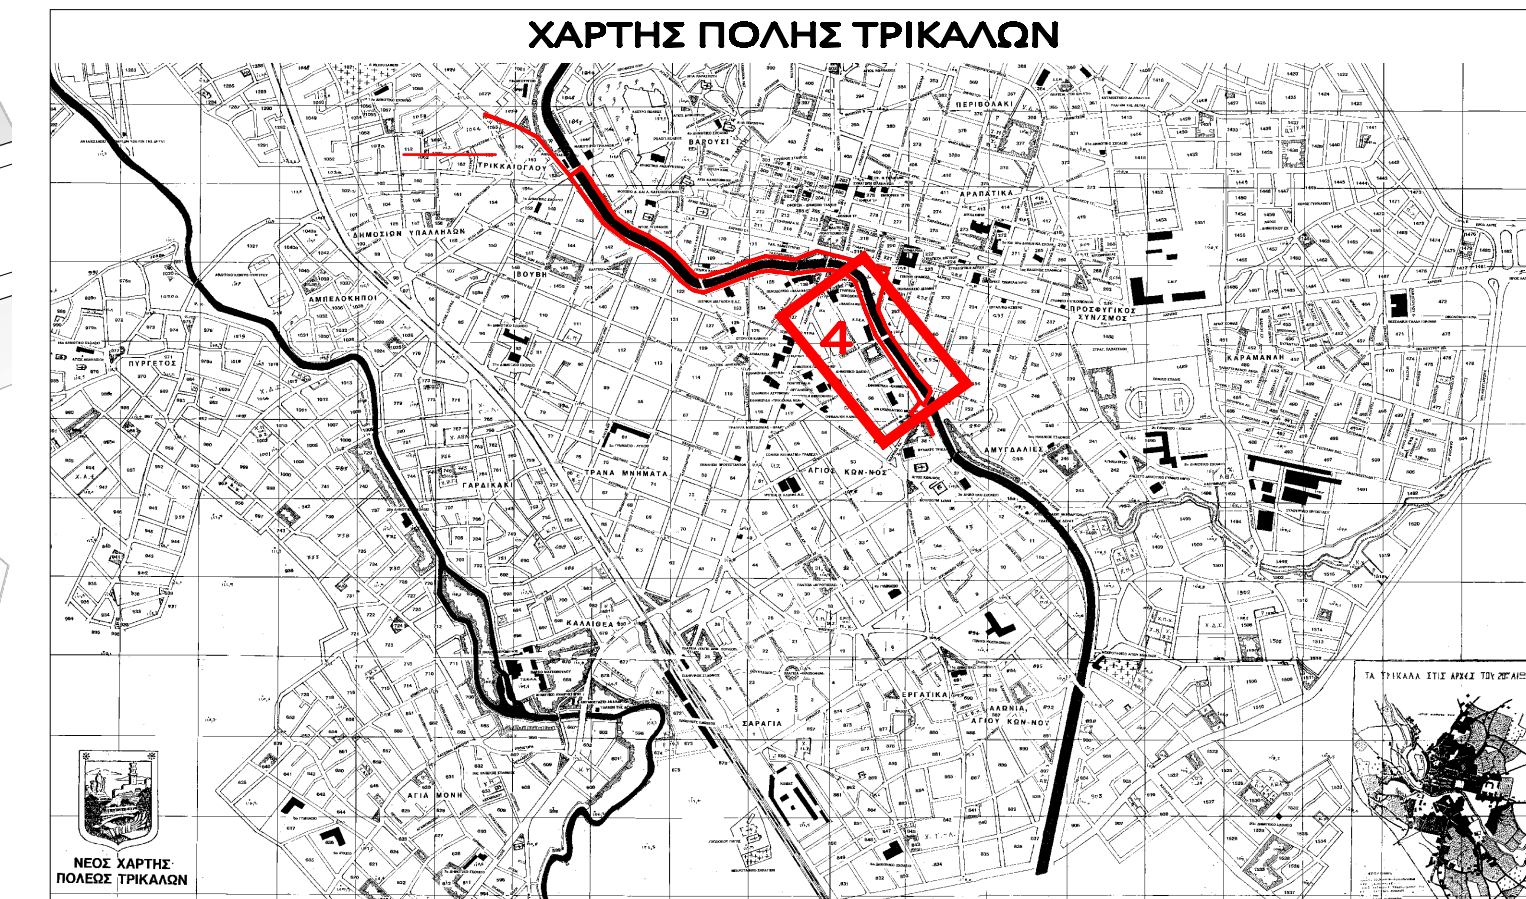

ΔΗΜΟΣ ΤΡΙΚΚΑΙΩΝ

ΕΡΓΟ : ΑΝΑΠΛΑΣΗ ΠΑΡΟΧΘΙΑΣ ΖΩΝΗΣ ΛΗΘΑΙΟΥ ΠΟΤΑΜΟΥ ΚΑΤΑ ΜΗΚΟΣ ΤΗΣ ΚΟΙΤΗΣ ΕΝΤΟΣ ΤΟΥ ΣΧΕΔΙΟΥ ΠΟΛΗΣ

ΘΕΣΗ : ΠΕΡΙΟΧΗ ΚΕΝΤΡΟ

ΟΜΑΔΑ ΜΕΛΕΤΗΣ:

ΔΕΡΜΑΝΗ ΚΑΝΕΛΙΑ Αρχ/των Μηχ/κός
 ΣΑΡΓΙΩΤΗ ΘΕΟΔΩΡΑ Πολ/κος Μηχ/κός
 ΚΩΤΗ ΑΦΡΟΔΙΤΗ Πολ/κος Μηχ/κός
 ΜΠΡΑΚΗ ΕΥΦΡΟΣΥΝΗ Πολ/κος Μηχ/κός
 ΚΑΡΑΜΟΥΣΤΟΣ ΘΕΜΙΣΤΟΚΛΗΣ Ηλ. Μηχ/κός

ΟΡΙΣΤΙΚΗ ΜΕΛΕΤΗ

ΕΛΕΓΧΘΗΚΕ Μ.Ε.Δ. Η ΑΝ. ΠΡΟΪΣΤΑΜΕΝΗ ΤΜ. ΜΕΛ. & ΚΑΤ.	ΘΕΩΡΗΘΗΚΕ Μ.Ε.Δ. Η ΑΝ. ΠΡΟΪΣΤΑΜΕΝΗ Δ/ΝΣΗΣ ΤΕΧΝ. ΥΠΗΡΕΣΙΩΝ	ΘΕΜΑ ΣΧΕΔΙΟΥ: ΓΕΝΙΚΟ ΤΟΠΟΓΡΑΦΙΚΟ
ΠΑΝΑΓΙΩΤΑ ΜΑΝΤΖΑΡΗ Αγρ.Τοπ. Μηχανικός	ΘΕΟΔΩΡΑ ΣΑΡΓΙΩΤΗ Πολ/κος Μηχανικός	ΑΡΙΘΜΟΣ ΣΧΕΔΙΟΥ: T - 04 ΚΛΙΜΑΚΑ: 1 : 500 ΙΟΥΝΙΟΣ 2019

Δ/ΝΣΗ ΤΕΧΝΙΚΩΝ ΥΠΗΡΕΣΙΩΝ
 ΤΜΗΜΑ ΜΕΛΕΤΩΝ & ΚΑΤΑΣΚΕΥΩΝ