


**ΥΠΟΜΝΗΜΑ**

|   |  |
|---|--|
| 1 ΠΟΛΥΛΟΙΠΩΡΟΣ ΣΤΟ ΕΠΙΠΕΔΟ ΤΟΥ ΠΕΔΑΡΧΕΙΟΥ ΒΙΟΜΟΝΩΜΕΝΟ ΔΡΩΜΟ (ΣΦΡΑΜΤΟΣ ΚΟΚΚΙΝΟ - ΦΥΡΟΣΙΛΑΧΤΗ ΒΑΦΗ) | 17 ΓΟΤΙΕΤΙΚΑ ΣΩΜΑΤΑ                                    |
| 2 ΠΟΛΥΛΟΙΠΩΡΟΣ ΣΤΟ ΕΠΙΠΕΔΟ ΤΟΥ ΟΔΟΣΤΡΩΜΑΤΟΣ (ΣΦΡΑΜΤΟΣ ΚΟΚΚΙΝΟ)                                    | 18 ΜΕΤΑΛΛΙΚΕΣ ΕΣΘΑΡΣΕΙΣ                                |
| 3 ΕΓΧΡΩΜΟ ΧΥΤΟ ΒΟΤΑΛΑΓΟ ΔΡΩΜΟ   | 19 ΥΠΕΡΥΨΟ ΚΑΛΩΣ                                       |
| 4 ΒΙΟΜΟΝΩΜΕΝΟ ΔΡΩΜΟ (ΣΦΡΑΜΤΟΣ ΓΡΥ)  | 20 ΠΟΛΥΛΟΙΠΩΡΟΣ  |
| 5 ΣΤΕΜΝΟΤΟΝΙΑΚΕΣ ΑΝΑΓΛΩΦΟΥ ΤΥΠΟΥ (ΣΦΡΑΜΤΟΣ ΓΡΥ)   | 21 ΠΟΛΥΛΟΙΠΩΡΟΣ  |
| 6 ΒΟΤΑΛΟΓΙΑΚΕΣ (ΣΦΡΑΜΤΟΣ ΓΡΥ)   | Ρα 22 ΚΕΚΛΙΜΕΝΟ ΕΠΙΠΕΔΟΡΑΜΠΑ                           |
| 7 ΒΙΟΜΟΝΩΜΕΝΟ ΔΡΩΜΟ (ΣΦΡΑΜΤΟΣ ΟΡΡΑ)   | Ρ 23 ΧΩΡΟΣ ΣΤΑΘ/ΙΣΕ ΟΧΗΜΑΤΩΝ                           |
| 8 ΓΡΑΝΙΤΟΚΥΒΩΛΟΣ 10'10" (ΣΦΡΑΜΤΟΣ ΓΡΥ)  | 24 ΤΑΞ   |
| 9 ΓΡΑΝΙΤΟΚΥΒΩΛΟΣ 10'10" (ΣΦΡΑΜΤΟΣ ΜΑΥΡΟ)  | 25 ΚΟΔΟΣ   |
| 10 ΠΕΤΡΟΜΑ ΓΕΡΧΟΙΣ  | 26 ΓΡΟΥΠΤΑΧΩΝΤΑ ΔΕΝΤΡΑ                                 |
| 11 ΜΑΡΜΑΡΙΝΕΣ ΦΑΞΕΣ   | 27 ΝΕΑ ΔΕΝΤΡΑ  |
| 12 ΟΔΕΥΣΗ ΤΥΦΛΩΝ  | Κα 28 ΝΕΟ ΚΑΘΕΤΙΚΟ ΧΥΤΟ ΕΠΙΣΤΟΙΟΥ - ΤΥΠΟΣ Α            |
| 13 ΝΕΑ ΚΡΑΣΤΕΙΑ   | Κβ 29 ΝΕΟ ΚΑΘΕΤΙΚΟ ΕΥΦΥΤΡΑΜΜΟ ΠΡΟΚΑΤΑΣΤΑΣΙΜΟ - ΤΥΠΟΣ Β |
| 14 ΔΙΑΒΑΣΕΙΣ ΠΕΖΩΝ ΣΤΟ ΕΠΙΠΕΔΟ ΤΟΥ ΟΔΟΣΤΡΩΜΑΤΟΣ   | Κγ 30 ΝΕΟ ΚΑΘΕΤΙΚΟ ΕΥΦΥΤΡΑΜΜΟ ΠΡΟΚΑΤΑΣΤΑΣΙΜΟ - ΤΥΠΟΣ Γ |
| 15 ΥΠΑΡΧΟΥΣΑ ΦΥΤΕΥΣΗ  |  |
| 16 ΝΕΑ ΦΥΤΕΥΣΗ  |  |

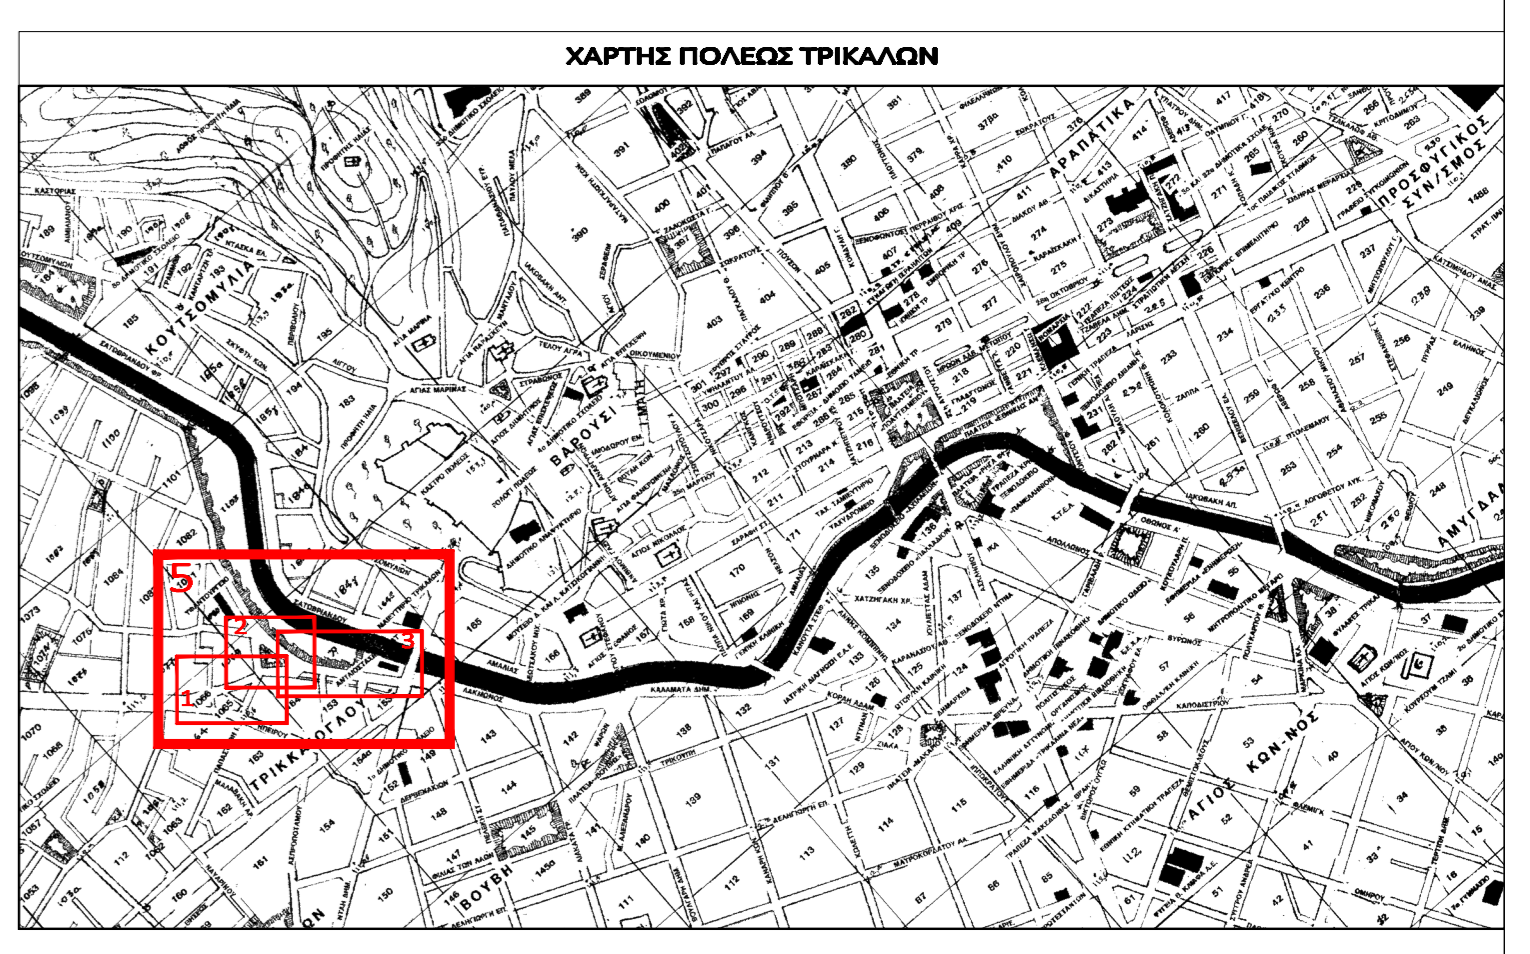

**ΔΗΜΟΣ ΤΡΙΚΚΑΙΩΝ**  
 ΕΡΓΟ : ΑΝΑΠΛΑΣΗ ΠΑΡΟΧΘΙΑΣ ΖΩΝΗΣ ΛΗΘΑΙΟΥ ΠΟΤΑΜΟΥ ΚΑΤΑ ΜΗΚΟΣ ΤΗΣ ΚΟΙΤΗΣ ΕΝΤΟΣ ΤΟΥ ΣΧΕΔΙΟΥ ΠΟΛΗΣ  
 ΘΕΣΗ : ΠΕΡΙΟΧΗ ΚΕΝΤΡΟ

ΟΜΑΔΑ ΜΕΛΕΤΗΣ:  
 ΔΕΡΜΑΝΗ ΚΑΝΕΛΙΑ Αρχ/των Μηχ/κός  
 ΣΑΡΓΙΩΤΗ ΘΕΟΔΩΡΑ Πολ/κος Μηχ/κός  
 ΚΟΤΗ ΑΦΡΟΔΙΤΗ Πολ/κος Μηχ/κός  
 ΜΠΡΑΚΗ ΕΥΦΡΟΣΥΝΗ Πολ/κος Μηχ/κός  
 ΚΑΡΑΜΟΥΣΤΟΣ ΘΕΜΙΣΤΟΚΛΗΣ Ηλ. Μηχ/κός

Δ/ΝΣΗ ΤΕΧΝΙΚΩΝ ΥΠΗΡΕΣΙΩΝ  
 ΤΜΗΜΑ ΜΕΛΕΤΩΝ & ΚΑΤΑΣΚΕΥΩΝ

ΟΡΙΣΤΙΚΗ ΜΕΛΕΤΗ

|   |  |   |
|---|--|---|
| ΕΛΕΓΧΘΗΚΕ<br>Μ.Ε.Δ.<br>Η.Α.Π. ΠΡΟΣΤΑΣΜΕΝΗ<br>Τ.Μ. ΜΕΛ. & ΚΑΤ. | ΘΕΩΡΗΘΗΚΕ<br>Μ.Ε.Δ.<br>Η.Α.Π. ΠΡΟΣΤΑΣΜΕΝΗ<br>Δ/ΝΣΗ ΤΕΧΝ. ΥΠΗΡΕΣΙΩΝ | ΘΕΜΑ ΣΧΕΔΙΟΥ:<br><b>ΓΕΝΙΚΟ<br/>ΤΟΠΟΓΡΑΦΙΚΟ</b>                            |
| ΠΑΝΑΓΙΩΤΑ ΜΑΝΤΖΑΡΗ<br>Αρχ.Τομ. Μηχανικός                      | ΘΕΟΔΩΡΑ ΣΑΡΓΙΩΤΗ<br>Πολ/κος Μηχανικός                              | ΑΡΙΘΜΟΣ ΣΧΕΔΙΟΥ: <b>T - 05</b><br>ΚΑΙΜΑΚΑ: <b>1 : 200</b><br>ΙΟΥΝΙΟΣ 2019 |