


ΥΠΟΜΝΗΜΑ

1 ΠΑΒΙΜΕΝΤΟ ΔΙΑΧΩΡΙΣΤΙΚΟ ΣΤΟ ΕΠΙΠΕΔΟ ΤΟΥ ΠΕΔΑΣΜΟΥ ΒΙΒΛΙΟΘΗΚΗΣ ΔΙΑΔΕΙΞΗΣ (ΦΡΩΜΑΤΟΣ ΚΟΚΚΙΝΟ - ΦΥΡΝΟΣΙΛΑΧΤΗ ΒΑΦΗ)	17 ΒΟΤΑΝΙΚΑ ΣΩΜΑΤΑ
2 ΠΑΒΙΜΕΝΤΟ ΔΙΑΧΩΡΙΣΤΙΚΟ ΣΤΟ ΕΠΙΠΕΔΟ ΤΟΥ ΟΔΟΣΤΡΩΜΑΤΟΣ (ΦΡΩΜΑΤΟΣ ΚΟΚΚΙΝΟ)	18 ΜΕΤΑΛΛΙΚΕΣ ΕΣΘΑΡΕΣ
3 ΕΓΧΡΩΜΟ ΧΥΤΟ ΒΟΤΑΛΑΓΟ ΔΙΑΔΕΙΞΗΣ	19 ΥΠΕΡΥΨΟ ΚΑΛΩΣ
4 ΒΙΒΛΙΟΘΗΚΗΣ ΔΙΑΔΕΙΞΗΣ (ΦΡΩΜΑΤΟΣ ΓΡΥ)	20 ΠΟΛΥΗΛΙΑΣΤΑΣΟ
5 ΣΤΑΜΕΝΤΟΓΙΑΝΚΕΣ ΑΝΑΓΛΩΦΟΥ ΤΥΠΟΥ (ΦΡΩΜΑΤΟΣ ΓΡΥ)	21 ΠΟΛΥΗΛΙΑΣΤΑΣΟ
6 ΒΟΤΑΛΟΓΙΑΝΚΕΣ (ΦΡΩΜΑΤΟΣ ΓΡΥ)	Ρα 22 ΚΕΚΟΜΕΝΟ ΕΠΙΠΕΔΟΡΑΜΠΑ
7 ΒΙΒΛΙΟΘΗΚΗΣ ΔΙΑΔΕΙΞΗΣ (ΦΡΩΜΑΤΟΣ ΟΡΥ)	Ρ 23 ΧΩΡΟΣ ΣΤΑΘ/ΙΔΙΕ ΟΧΗΜΑΤΩΝ
8 ΓΡΑΝΤΟΚΥΒΩΛΩΣ 10'10" (ΦΡΩΜΑΤΟΣ ΓΡΥ)	24 ΤΑΞΙ
9 ΓΡΑΝΤΟΚΥΒΩΛΩΣ 10'10" (ΦΡΩΜΑΤΟΣ ΜΑΥΡΟ)	25 ΚΟΚΚΙ
10 ΠΕΤΡΟΜΑ ΓΕΡΟΚΟΙΣ	26 ΠΡΟΥΠΛΗΚΤΑ ΔΕΝΤΡΑ
11 ΜΑΡΜΑΡΙΝΕΣ ΦΑΞΕΣ	27 ΝΕΑ ΔΕΝΤΡΑ
12 ΟΔΕΥΣΗ ΤΥΦΛΩΝ	28 ΝΕΟ ΚΑΘΕΤΙΚΟ ΧΥΤΟ ΕΠΙΣΤΟΙΟΥ - ΤΥΠΟΣ Α
13 ΝΕΑ ΚΡΑΣΤΕΛΑ	29 ΝΕΟ ΚΑΘΕΤΙΚΟ ΕΥΦΥΤΡΑΜΜΟ ΠΡΟΚΑΤΑΣΤΑΣΙΜΟ - ΤΥΠΟΣ Β
14 ΔΙΑΒΑΣΕΙΣ ΠΕΖΩΝ ΣΤΟ ΕΠΙΠΕΔΟ ΤΟΥ ΟΔΟΣΤΡΩΜΑΤΟΣ	30 ΝΕΟ ΚΑΘΕΤΙΚΟ ΕΥΦΥΤΡΑΜΜΟ ΠΡΟΚΑΤΑΣΤΑΣΙΜΟ - ΤΥΠΟΣ Γ
15 ΥΠΑΡΧΟΥΣΑ ΦΥΤΕΥΣΗ	
16 ΝΕΑ ΦΥΤΕΥΣΗ	

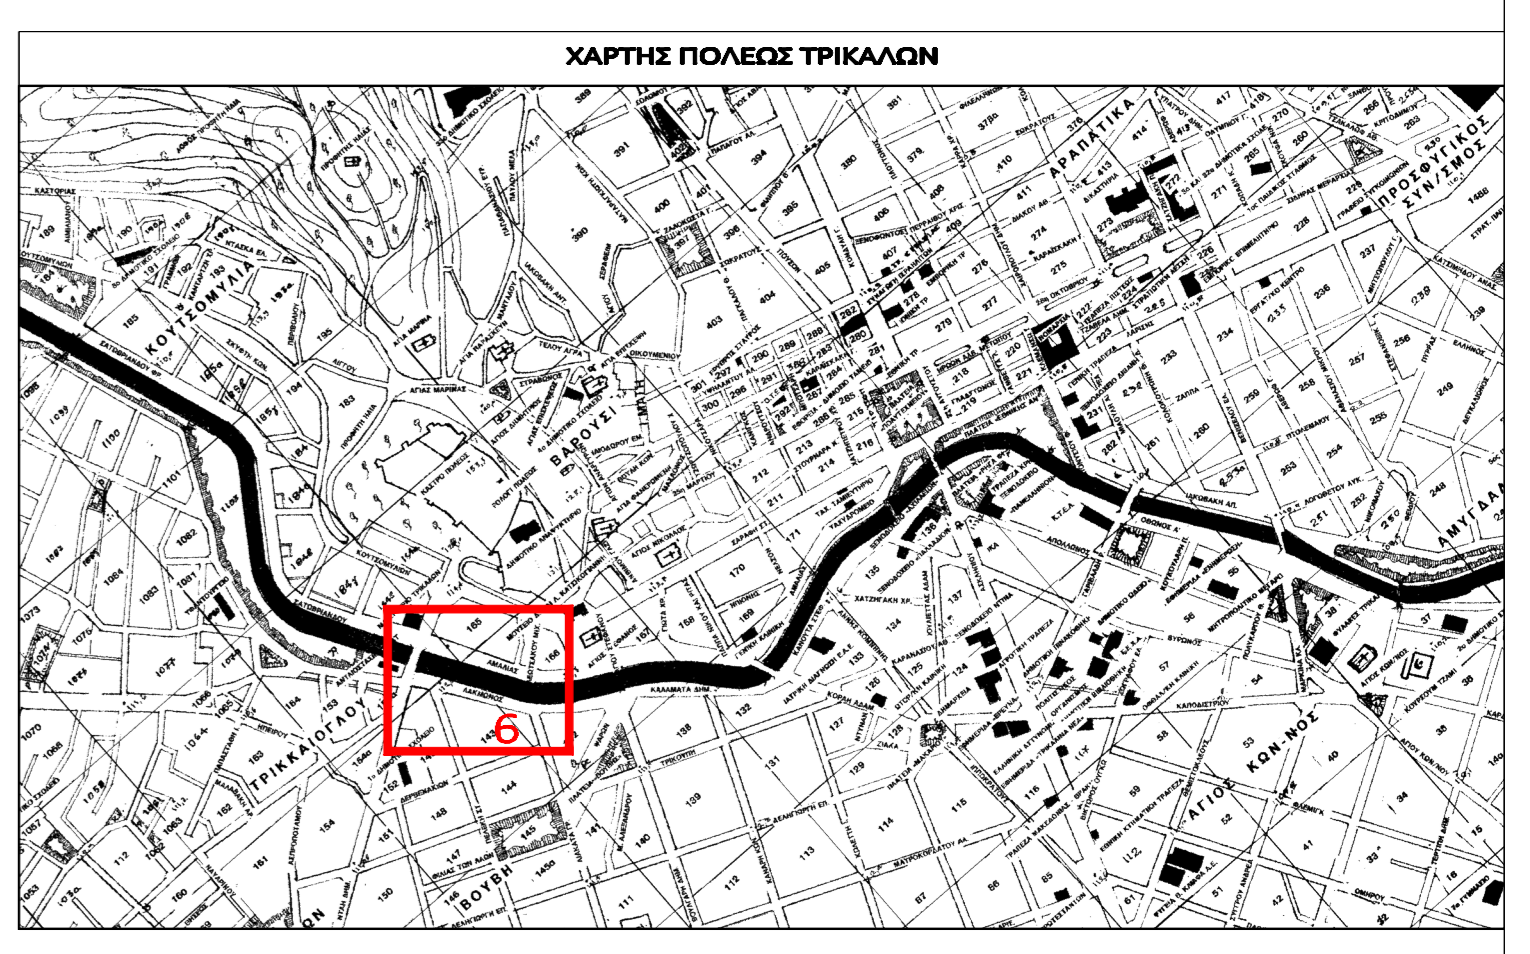

ΔΗΜΟΣ ΤΡΙΚΚΑΙΩΝ
 ΕΡΓΟ : ΑΝΑΠΛΑΣΗ ΠΑΡΟΧΘΙΑΣ ΖΩΝΗΣ ΛΗΘΑΙΟΥ ΠΟΤΑΜΟΥ ΚΑΤΑ ΜΗΚΟΣ ΤΗΣ ΚΟΙΤΗΣ ΕΝΤΟΣ ΤΟΥ ΣΧΕΔΙΟΥ ΠΟΛΗΣ
 ΘΕΣΗ : ΠΕΡΙΟΧΗ ΚΕΝΤΡΟ

ΟΜΑΔΑ ΜΕΛΕΤΗΣ:
 ΔΕΡΜΑΝΗ ΚΑΡΕΛΙΑ Αρχ/κος Μηχ/κος
 ΣΑΡΓΙΩΤΗ ΘΕΟΔΩΡΑ Πολ/κος Μηχ/κος
 ΚΟΤΗ ΑΦΡΟΔΙΤΗ Πολ/κος Μηχ/κος
 ΜΠΡΑΚΗ ΕΥΦΡΟΣΥΝΗ Πολ/κος Μηχ/κος
 ΚΑΡΑΜΟΥΣΤΟΣ ΘΕΜΙΣΤΟΚΛΗΣ Ηλ. Μηχ/κος

ΟΡΙΣΤΙΚΗ ΜΕΛΕΤΗ

ΕΛΕΓΧΘΗΚΕ Μ.Ε.Δ. Η.ΑΝ. ΠΡΟΣΤΑΣΜΕΝΗ ΤΜ. ΜΕΛ. & ΚΑΤ.	ΘΕΩΡΗΘΗΚΕ Μ.Ε.Δ. Η.ΑΝ. ΠΡΟΣΤΑΣΜΕΝΗ Δ/ΝΣΗ ΤΕΧΝ. ΥΠΗΡΕΣΙΩΝ	ΘΕΜΑ ΣΧΕΔΙΟΥ: ΓΕΝΙΚΟ ΤΟΠΟΓΡΑΦΙΚΟ
ΠΑΝΑΓΙΩΤΑ ΜΑΝΤΖΑΡΗ Αρχ.Τομ. Μηχανικός	ΘΕΟΔΩΡΑ ΣΑΡΓΙΩΤΗ Πολ/κος Μηχανικός	ΑΡΙΘΜΟΣ ΣΧΕΔΙΟΥ: T - 06 ΚΑΙΜΑΚΑ: 1 : 200 ΙΟΥΝΙΟΣ 2019