


ΥΠΟΜΗΜΑ

1 ΠΟΛΥΛΟΤΡΟΜΟΣ ΣΤΟ ΕΠΙΠΕΔΟ ΤΟΥ ΠΕΔΑΡΧΙΟΥ ΒΙΒΛΙΟΘΗΚΟ ΔΙΑΒΛΑΣΤΗΡΙΟΥ (ΦΡΩΜΑΤΟΣ ΚΟΚΚΙΝΟ - ΦΥΡΝΟΣΙΛΑΧΤΗ ΒΑΦΗ)	17 ΓΟΤΙΕΤΙΚΑ ΣΩΜΑΤΑ
2 ΠΟΛΥΛΟΤΡΟΜΟΣ ΣΤΟ ΕΠΙΠΕΔΟ ΤΟΥ ΟΔΟΣΤΡΩΜΑΤΟΣ (ΦΡΩΜΑΤΟΣ ΚΟΚΚΙΝΟ)	18 ΜΕΤΑΛΛΙΚΕΣ ΕΞΟΧΕΙΣ
3 ΕΓΧΩΡΙΟ ΧΥΤΟ ΒΟΤΑΛΟΓΟ ΔΙΑΒΛΑΣΤΗΡΙΟ	19 ΥΠΕΡΥΨΟ ΚΑΛΩΣ
4 ΒΙΒΛΙΟΘΗΚΟ ΔΙΑΒΛΑΣΤΗΡΙΟ (ΦΡΩΜΑΤΟΣ ΓΡΥ)	20 ΠΟΛΥΛΟΤΡΟΜΟΣ
5 ΣΤΙΜΕΝΤΟΓΥΑΝΚΕΣ ΑΝΑΓΛΩΦΟΥ ΤΥΠΟΥ (ΦΡΩΜΑΤΟΣ ΓΡΥ)	21 ΠΟΛΥΛΟΤΡΟΜΟΣ
6 ΒΟΤΑΛΟΓΥΑΝΚΕΣ (ΦΡΩΜΑΤΟΣ ΓΡΥ)	Ρα 22 ΚΕΚΛΙΜΕΝΟ ΕΠΙΠΕΔΟ-ΡΑΜΠΑ
7 ΒΙΒΛΙΟΘΗΚΟ ΔΙΑΒΛΑΣΤΗΡΙΟ (ΦΡΩΜΑΤΟΣ ΟΡΥΑ)	Ρ 23 ΧΩΡΟΣ ΣΤΑΘ/ΙΣΕ ΟΧΗΜΑΤΩΝ
8 ΓΡΑΝΤΟΚΥΒΩΝΙΣΜΟΣ 10°10' (ΦΡΩΜΑΤΟΣ ΓΡΥ)	24 ΤΑΙΣ
9 ΓΡΑΝΤΟΚΥΒΩΝΙΣΜΟΣ 10°10' (ΦΡΩΜΑΤΟΣ ΜΑΥΡΟ)	25 ΚΟΚΚΙΝΟ
10 ΠΕΤΡΟΜΑ ΓΕΦΥΡΟΣΕ	26 ΠΡΟΥΠΛΗΡΩΣΤΑ ΔΕΝΤΡΑ
11 ΜΑΡΜΑΡΙΝΕΣ ΦΑΞΕΣ	27 ΝΕΑ ΔΕΝΤΡΑ
12 ΟΔΕΣΗ ΤΥΦΛΩΝ	Κα 28 ΝΕΟ ΚΑΘΕΤΟ ΧΥΤΟ ΕΠΙΣΤΟΙΟΥ-ΤΥΠΟΣ Α
13 ΝΕΑ ΚΡΑΤΣΙΛΑ	Κβ 29 ΝΕΟ ΚΑΘΕΤΟ ΕΥΘΥΓΡΑΜΜΟ ΠΡΟΚΑΤΑΣΤΑΣΙΜΟ-ΤΥΠΟΣ Β
14 ΔΙΑΒΑΣΕΙΣ ΠΕΖΩΝ ΣΤΟ ΕΠΙΠΕΔΟ ΤΟΥ ΟΔΟΣΤΡΩΜΑΤΟΣ	Κγ 30 ΝΕΟ ΚΑΘΕΤΟ ΕΥΘΥΓΡΑΜΜΟ ΠΡΟΚΑΤΑΣΤΑΣΙΜΟ-ΤΥΠΟΣ Γ
15 ΥΠΑΡΧΟΥΣΑ ΦΥΤΕΥΣΗ	
16 ΝΕΑ ΦΥΤΕΥΣΗ	

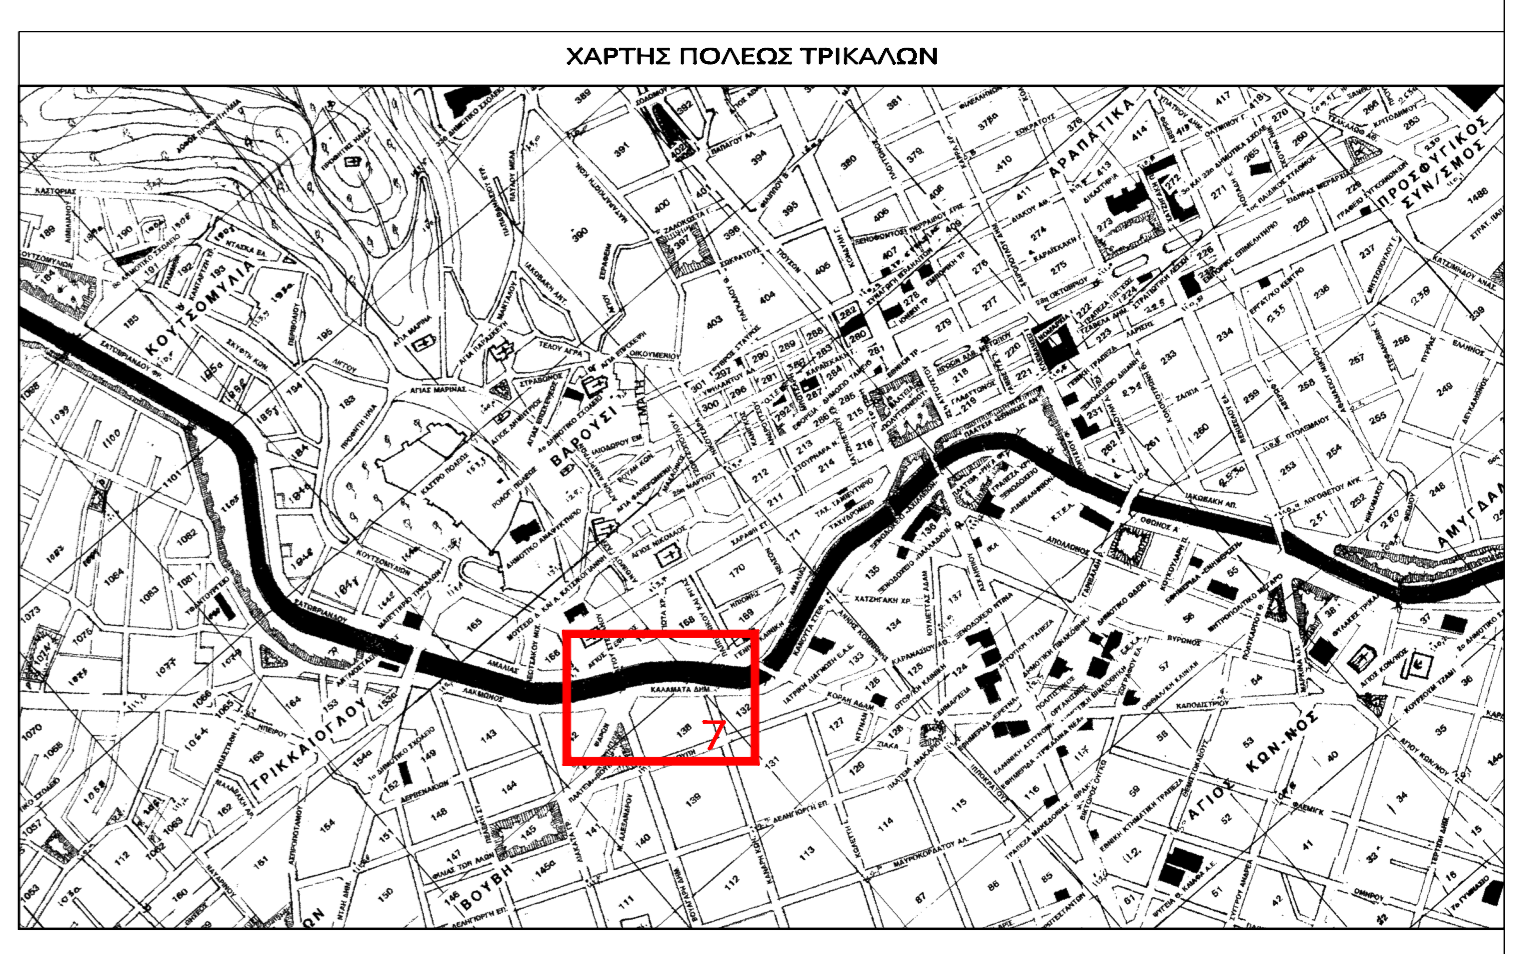

ΔΗΜΟΣ ΤΡΙΚΚΑΙΩΝ

ΕΡΓΟ : ΑΝΑΠΛΑΣΗ ΠΑΡΟΧΘΙΑΣ ΖΩΝΗΣ ΛΗΘΑΙΟΥ ΠΟΤΑΜΟΥ ΚΑΤΑ ΜΗΚΟΣ ΤΗΣ ΚΟΙΤΗΣ ΕΝΤΟΣ ΤΟΥ ΣΧΕΔΙΟΥ ΠΟΛΗΣ

ΘΕΣΗ : ΠΕΡΙΟΧΗ ΚΕΝΤΡΟ

ΟΜΑΔΑ ΜΕΛΕΤΗΣ:

ΔΕΡΜΑΝΗ ΚΑΡΑΕΛΙΑ Αρχ/των Μηχ/κός
 ΖΑΡΓΙΩΤΗ ΘΕΟΔΩΡΑ Πολ/κος Μηχ/κός
 ΚΩΤΗ ΑΦΡΟΔΙΤΗ Πολ/κος Μηχ/κός
 ΜΠΡΑΚΗ ΕΥΦΡΟΣΥΝΗ Πολ/κος Μηχ/κός
 ΚΑΡΑΜΟΥΣΤΟΣ ΘΕΜΙΣΤΟΚΛΗΣ Ηλ. Μηχ/κός

ΟΡΙΣΤΙΚΗ ΜΕΛΕΤΗ

ΕΛΕΓΧΘΗΚΕ Μ.Ε.Δ. Η.Α.Π. ΠΡΟΣΤΑΣΙΜΕΝΗ Τ.Μ. Μ.Ε.Α. & Κ.Α.Τ.	ΘΕΩΡΗΘΗΚΕ Μ.Ε.Δ. Η.Α.Π. ΠΡΟΣΤΑΣΙΜΕΝΗ Δ/ΝΣΗΣ ΤΕΧΝ. ΥΠΗΡΕΣΙΩΝ	ΘΕΜΑ ΣΧΕΔΙΟΥ: ΓΕΝΙΚΟ ΤΟΠΟΓΡΑΦΙΚΟ
ΠΑΝΑΓΙΩΤΑ ΜΑΝΤΖΑΡΗ Αρχ.Τομ. Μηχανικός	ΘΕΟΔΩΡΑ ΖΑΡΓΙΩΤΗ Πολ/κος Μηχανικός	ΑΡΙΘΜΟΣ ΣΧΕΔΙΟΥ: T - 07 ΚΑΙΜΑΚΑ: 1 : 200 ΙΟΥΝΙΟΣ 2019