THEODORA SARGIOTI
Digitally signed by THEODORA SARGIOTI
Date: 2020.02.25 12:05:05 +02'00'

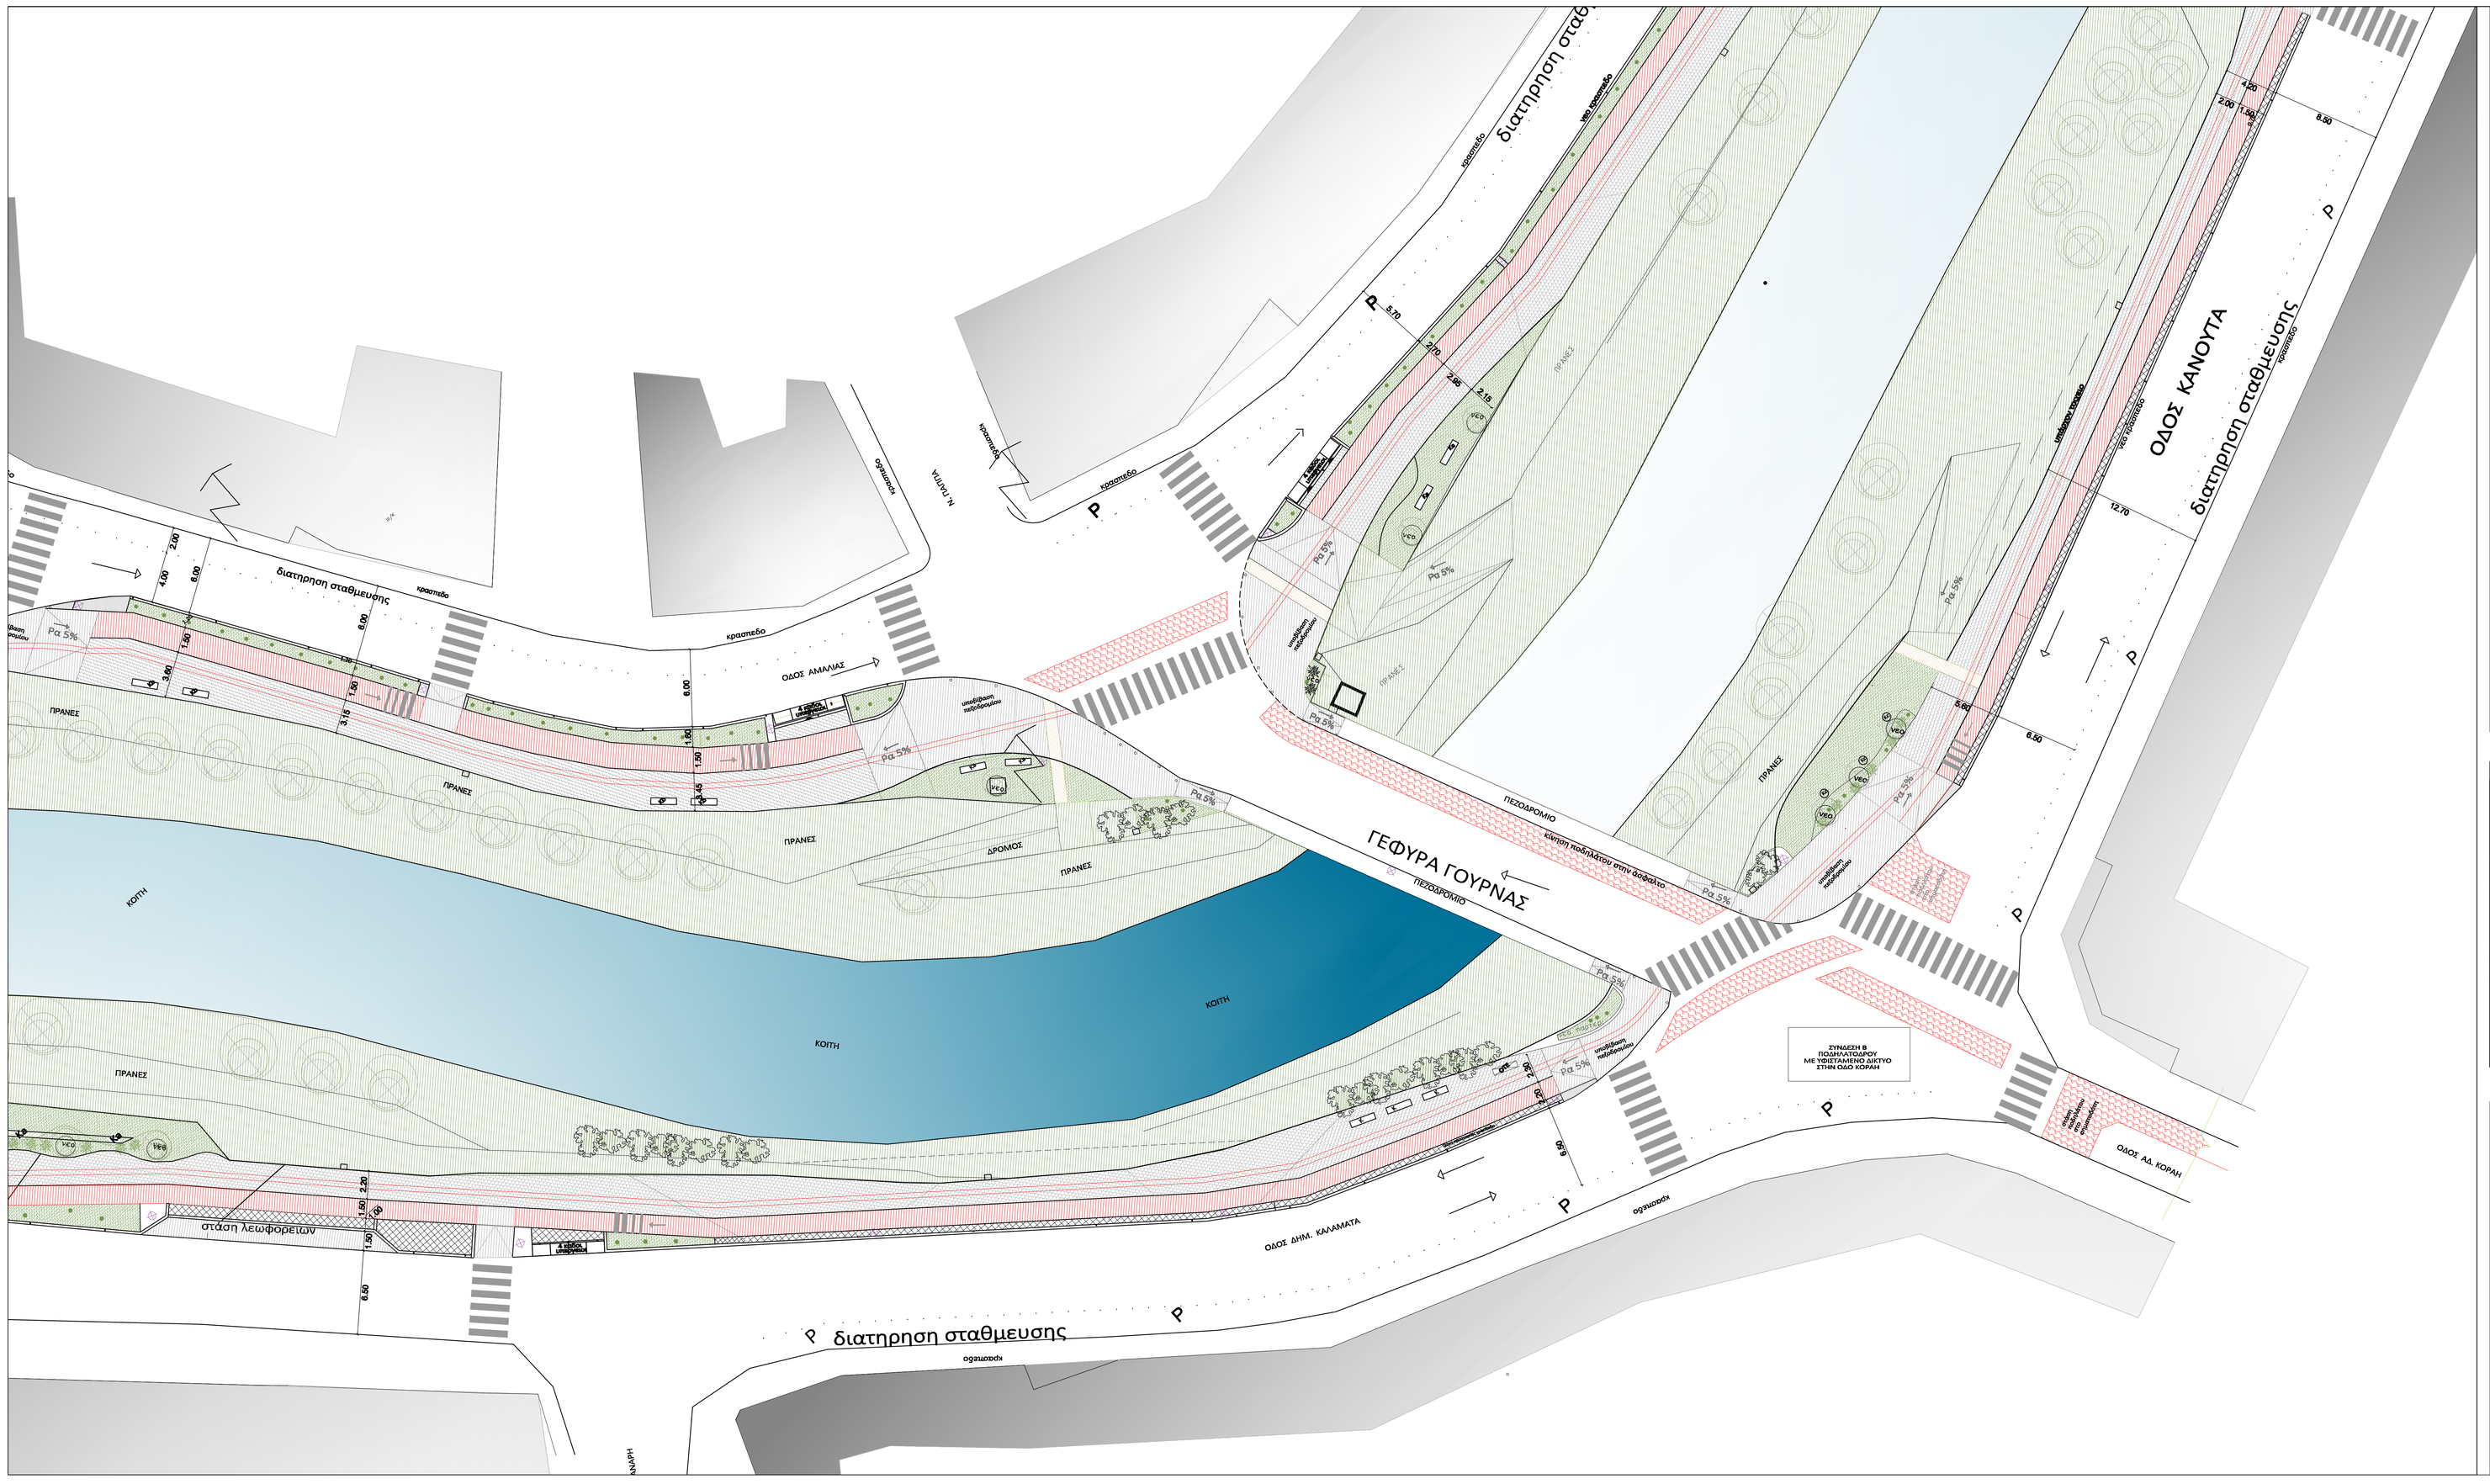


## ΥΠΟΜΝΗΜΑ

1 ΠΟΔΗΛΑΤΟΔΡΟΜΟΣ ΣΤΟ ΕΠΙΠΕΔΟ ΤΟΥ ΠΕΖΟΔΡΟΜΟΥ ΒΙΟΜΗΧΑΝΙΚΟ ΔΑΠΕΔΟ (ΧΡΩΜΑΤΟΣ ΚΟΚΚΙΝΟ -ΨΥΧΡΟΠΛΑΣΤΗ ΒΑΦΗ))
2 ΠΟΔΗΛΑΤΟΔΡΟΜΟΣ ΣΤΟ ΕΠΙΠΕΔΟ ΤΟΥ ΟΔΟΣΤΡΩΜΑΤΟΣ (ΧΡΩΜΑΤΟΣ ΚΟΚΚΙΝΟ)
3 ΕΓΧΡΩΜΟ ΧΥΤΟ ΒΟΤΣΑΛΩΤΟ ΔΑΠΕΔΟ
4 ΒΙΟΜΗΧΑΝΙΚΟ ΔΑΠΕΔΟ (ΧΡΩΜΑΤΟΣ ΠΩΡΙ)
5 ΤΣΙΜΕΝΤΟΠΛΑΚΕΣ ΑΝΑΓΛΥΦΟΥ ΤΥΠΟΥ (ΧΡΩΜΑΤΟΣ ΠΩΡΙ)
6 ΒΟΤΣΑΛΟΠΛΑΚΕΣ (ΧΡΩΜΑΤΟΣ ΠΩΡΙ)
7 ΒΙΟΜΗΧΑΝΙΚΟ ΔΑΠΕΔΟ (ΧΡΩΜΑΤΟΣ ΩΧΡΑ)
8 ΓΡΑΝΙΤΟΚΥΒΟΛΙΘΟΣ 10*10*6 (ΧΡΩΜΑΤΟΣ ΠΩΡΙ)
9 ΓΡΑΝΙΤΟΚΥΒΟΛΙΘΟΣ 10*10*6 (ΧΡΩΜΑΤΟΣ ΜΑΥΡΟ)
10 ΠΕΤΡΩΜΑ ΠΕΡΙΘΩΣΗΣ
11 ΜΑΡΜΑΡΙΝΕΣ ΦΑΣΕΣ
12 ΟΔΕΥΣΗ ΤΥΦΛΩΝ
13 ΝΕΑ ΚΡΑΣΠΕΔΑ
14 ΔΙΑΒΑΣΕΙΣ ΠΕΖΩΝ ΣΤΟ ΕΠΙΠΕΔΟ ΤΟΥ ΟΔΟΣΤΡΩΜΑΤΟΣ
15 ΥΠΑΡΧΟΥΣΑ ΦΥΤΕΥΣΗ
16 ΝΕΑ ΦΥΤΕΥΣΗ
17 ΦΩΤΙΣΤΙΚΑ ΣΩΜΑΤΑ
18 ΜΕΤΑΛΛΙΚΕΣ ΕΣΧΑΡΕΣ
19 ΥΠΕΡΓΕΙΟΙ ΚΑΔΟΙ
20 ΠΟΔΗΛΑΤΟΣΤΑΣΙΟ
21 ΠΟΔΗΛΑΤΟΣΤΑΣΙΟ
22 ΚΕΚΛΙΜΕΝΟ ΕΠΙΠΕΔΟ-ΡΑΜΠΑ
23 ΧΩΡΟΣ ΣΤΑΘ/ΣΗΣ ΟΧΗΜΑΤΩΝ
24 ΤΑΞΙ
25 ΚΟΙΤΩΝ
26 ΠΡΟΥΠΑΡΧΟΝΤΑ ΔΕΝΤΡΑ
27 ΝΕΑ ΔΕΝΤΡΑ
28 ΝΕΟ ΚΑΘΕΤΙΚΟ ΧΥΤΟ ΕΠΙΤΟΠΟΥ - ΤΥΠΟΣ Α
29 ΝΕΟ ΚΑΘΕΤΙΚΟ ΕΥΘΥΓΡΑΜΜΟ ΠΡΟΚΑΤΑΣΚΕΥΑΣΜΕΝΟ - ΤΥΠΟΣ Β
30 ΝΕΟ ΚΑΘΕΤΙΚΟ ΣΤΡΟΓΓΥΛΟ ΠΡΟΚΑΤΑΣΚΕΥΑΣΜΕΝΟ - ΤΥΠΟΣ C

ΧΑΡΤΗΣ ΠΟΛΕΩΣ ΤΡΙΚΑΛΩΝ

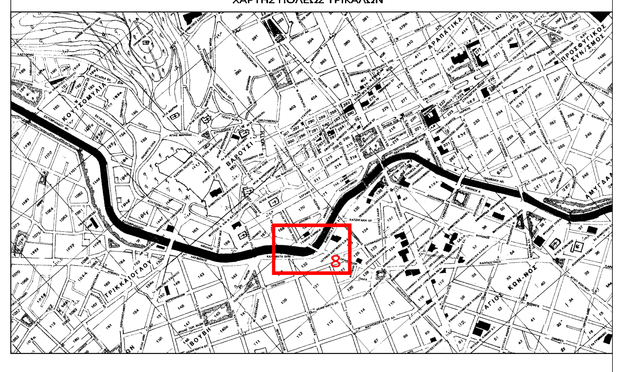

ΔΗΜΟΣ ΤΡΙΚΚΑΙΩΝ

ΕΡΓΟ : ΑΝΑΠΛΑΣΗ ΠΑΡΟΧΘΙΑΣ ΖΩΝΗΣ ΛΗΘΑΙΟΥ ΠΟΤΑΜΟΥ ΚΑΤΑ ΜΗΚΟΣ ΤΗΣ ΚΟΙΤΗΣ ΕΝΤΟΣ ΤΟΥ ΣΧΕΔΙΟΥ ΠΟΛΗΣ

ΘΕΣΗ : ΠΕΡΙΟΧΗ ΚΕΝΤΡΟ

ΟΜΑΔΑ ΜΕΛΕΤΗΣ:
ΔΕΡΜΑΝΗ ΚΑΝΕΛΙΑ Αρχ/των Μηχ/κός
ΣΑΡΓΙΩΤΗ ΘΕΟΔΩΡΑ Πολ/κος Μηχ/κός
ΚΩΤΗ ΑΦΡΟΔΙΤΗ Πολ/κος Μηχ/κός
ΜΠΡΑΚΗ ΕΥΦΡΟΣΥΝΗ Πολ/κος Μηχ/κός
ΚΑΡΑΜΟΥΣΤΟΣ ΘΕΜΙΣΤΟΚΛΗΣ Ηλ. Μηχ/κός

ΔΙΕΥΘΥΝΣΗ ΤΕΧΝΙΚΩΝ ΥΠΗΡΕΣΙΩΝ
ΤΜΗΜΑ ΜΕΛΕΤΩΝ & ΚΑΤΑΣΚΕΥΩΝ

ΟΡΙΣΤΙΚΗ ΜΕΛΕΤΗ

| ΕΛΕΓΧΘΗΚΕ Μ.Ε.Δ. Η ΑΝ. ΠΡΟΪΣΤΑΜΕΝΗ ΤΜ. ΜΕΛ. & ΚΑΤ. | ΘΕΩΡΗΘΗΚΕ Μ.Ε.Δ. Η ΑΝ. ΠΡΟΪΣΤΑΜΕΝΗ Δ/ΝΣΗΣ ΤΕΧΝ. ΥΠΗΡΕΣΙΩΝ | ΘΕΜΑ ΣΧΕΔΙΟΥ: ΓΕΝΙΚΟ ΤΟΠΟΓΡΑΦΙΚΟ |
|---|---|---|
| | | ΑΡΙΘΜΟΣ ΣΧΕΔΙΟΥ: Τ - 08 |
| | | ΚΛΙΜΑΚΑ: 1 : 200 |
| ΠΑΝΑΓΙΩΤΑ ΜΑΝΤΖΑΡΗ Αγρ.Τοπ. Μηχανικός | ΘΕΟΔΩΡΑ ΣΑΡΓΙΩΤΗ Πολ/κος Μηχανικός | ΙΟΥΝΙΟΣ 2019 |