


**ΥΠΟΜΗΜΑ**

1 ΠΟΜΗΛΤΟΡΟΜΟΣ ΣΤΟ ΕΠΙΠΕΔΟ ΤΟΥ ΠΕΔΩΡΟΜΟΥ ΒΙΩΜΟΚΑΝΟΝΩ ΔΑΠΕΔΟ (ΦΡΟΜΑΤΟΣ ΚΩΔΙΚΟΣ - ΦΥΡΤΙΛΑΣΤΟΣ ΒΑΦΗ)	17 ΦΟΤΙΣΤΙΚΑ ΣΩΜΑΤΑ
2 ΠΟΜΗΛΤΟΡΟΜΟΣ ΣΤΟ ΕΠΙΠΕΔΟ ΤΟΥ ΟΔΟΣΤΡΩΜΑΤΟΣ (ΦΡΟΜΑΤΟΣ ΚΩΔΙΚΟΣ)	18 ΜΕΤΑΛΛΙΚΕΣ ΕΣΦΑΡΙΣ
3 ΕΓΧΡΩΜΟ ΧΥΤΟ ΒΟΤΑΛΩΤΟ ΔΑΠΕΔΟ	19 ΥΠΕΡΥΨΟ ΚΑΔΩ
4 ΒΙΩΜΟΚΑΝΩ ΔΑΠΕΔΟ (ΦΡΟΜΑΤΟΣ ΓΡ)	20 ΠΟΜΗΛΤΟΣΤΑΣΟ
5 ΣΤΕΜΝΟΤΟΓΩΝΙΚΕΣ ΑΝΑΛΥΦΟΥ ΤΥΠΟΥ (ΦΡΟΜΑΤΟΣ ΓΡ)	21 ΠΟΜΗΛΤΟΣΤΑΣΟ
6 ΒΟΤΑΛΩΓΩΝΙΚΕΣ (ΦΡΟΜΑΤΟΣ ΓΡ)	Pc 22 ΚΕΚΟΜΕΝΟ ΕΠΙΠΕΔΟ-ΡΑΜΠΑ
7 ΒΙΩΜΟΚΑΝΩ ΔΑΠΕΔΟ (ΦΡΟΜΑΤΟΣ ΕΦΡ)	P 23 ΣΧΟΡΟΣ ΣΤΑΒΛΗΣ ΟΟΒΛΑΤΩΝ
8 ΓΡΑΝΤΟΚΟΥΒΑΝΟΣ 10'10" (ΦΡΟΜΑΤΟΣ ΓΡ)	24 ΤΑΞΙ
9 ΓΡΑΝΤΟΚΟΥΒΑΝΟΣ 10'10" (ΦΡΟΜΑΤΟΣ ΜΑΥΡ)	25 ΚΥΩΣΟ
10 ΠΕΤΡΩΜΑ ΠΕΡΙΚΟΣΣ	26 ΠΡΟΥΡΛΑΥΧΟΝΤΑ ΔΕΝΤΡΑ
11 ΜΑΡΜΑΡΙΝΕΣ ΦΑΣΣ	27 ΝΕΑ ΔΕΝΤΡΑ
12 ΟΔΕΥΣΗ ΤΥΦΩΝ	28 ΝΕΟ ΚΑΒΕΣΤΙΚΟ ΧΥΤΟ ΕΠΙΠΕΔΟΥ - ΤΥΠΟΣ Α
13 ΝΕΑ ΚΡΑΣΣΕΔΑ	29 ΝΕΟ ΚΑΒΕΣΤΙΚΟ ΕΥΦΥΤΩΜΩ ΠΡΟΚΑΤΑΣΤΑΣΜΕΝΟ - ΤΥΠΟΣ Β
14 ΔΙΑΒΑΣΣΕΣ ΓΕΩΝ ΣΤΟ ΕΠΙΠΕΔΟ ΤΟΥ ΟΔΟΣΤΡΩΜΑΤΟΣ	30 ΝΕΟ ΚΑΒΕΣΤΙΚΟ ΣΤΡΟΦΥΤΩ ΠΡΟΚΑΤΑΣΤΑΣΜΕΝΟ - ΤΥΠΟΣ C
15 ΥΠΑΡΧΟΥΣΑ ΦΥΤΕΥΣΗ	
16 ΝΕΑ ΦΥΤΕΥΣΗ	

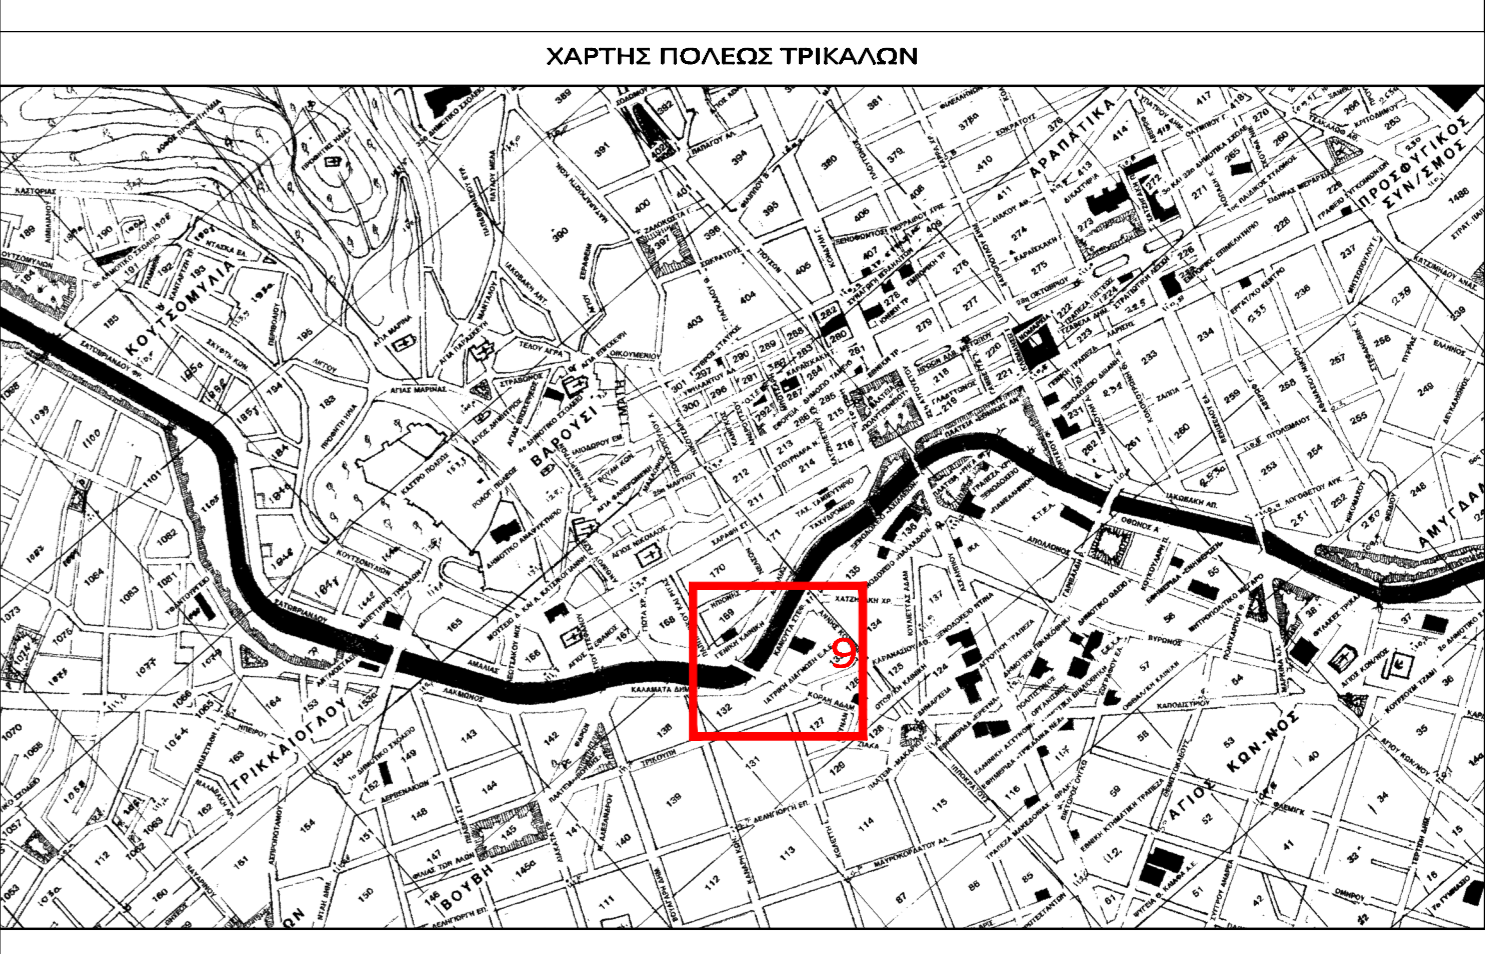

**ΔΗΜΟΣ ΤΡΙΚΚΑΙΩΝ**

ΕΡΓΟ : ΑΝΑΠΛΑΣΗ ΠΑΡΟΧΘΙΑΣ ΖΩΝΗΣ ΛΗΘΑΙΟΥ ΠΟΤΑΜΟΥ ΚΑΤΑ ΜΗΚΟΣ ΤΗΣ ΚΟΙΤΗΣ ΕΝΤΟΣ ΤΟΥ ΣΧΕΔΙΟΥ ΠΟΛΗΣ

ΘΕΣΗ : ΠΕΡΙΟΧΗ ΚΕΝΤΡΟ

---

ΟΜΑΔΑ ΜΕΛΕΤΗΣ:

ΔΕΡΜΑΝΗ ΚΑΡΕΛΙΑ Αρχ/των Μηχ/κός  
 ΣΑΡΓΙΩΤΗ ΘΕΟΔΩΡΑ Πολ/κός Μηχ/κός  
 ΚΩΤΗ ΑΦΡΟΔΙΤΗ Πολ/κός Μηχ/κός  
 ΜΠΡΑΚΗ ΕΥΦΡΟΣΥΝΗ Πολ/κός Μηχ/κός  
 ΚΑΡΑΜΟΥΣΤΟΣ ΘΕΜΙΣΤΟΚΛΗΣ Ηλ. Μηχ/κός

---

**ΟΡΙΣΤΙΚΗ ΜΕΛΕΤΗ**

ΕΛΕΥΘΗΚΕ Μ.Ε.Δ. Η ΑΝ. ΠΡΟΣΤΑΣΜΕΝΗ ΤΜ. ΜΕΛ. & ΚΑΤ.	ΘΕΩΡΗΘΗΚΕ Μ.Ε.Δ. Η ΑΝ. ΠΡΟΣΤΑΣΜΕΝΗ Δ/ΝΣΗΣ ΤΕΧΝ. ΥΠΗΡΕΣΙΩΝ	ΘΕΜΑ ΣΧΕΔΙΟΥ: <b>ΓΕΝΙΚΟ ΤΟΠΟΓΡΑΦΙΚΟ</b>
ΠΑΝΑΓΙΩΤΑ ΜΑΝΤΖΑΡΗ Αρχ.Τοπ. Μηχανικός	ΘΕΟΔΩΡΑ ΣΑΡΓΙΩΤΗ Πολ/κός Μηχανικός	ΑΡΙΘΜΟΣ ΣΧΕΔΙΟΥ: <b>T - 09</b> ΚΑΛΩΣΑ: <b>1 : 200</b> ΙΟΥΝΙΟΣ 2019