


**ΥΠΟΜΗΜΑ**

1 ΠΟΜΗΛΤΟΡΟΜΟΣ ΣΤΟ ΕΠΙΠΕΔΟ ΤΟΥ ΠΕΔΟΥΝΙΟΥ ΒΙΟΜΟΝΑΦΩ ΔΑΠΕΔΟ (ΦΡΟΜΑΤΟΣ ΚΩΧΩΟ - ΦΥΡΓΙΛΑΣΤΟΣ ΒΑΦΗ)	17 ΦΟΤΙΣΤΙΚΑ ΣΩΜΑΤΑ
2 ΠΟΜΗΛΤΟΡΟΜΟΣ ΣΤΟ ΕΠΙΠΕΔΟ ΤΟΥ ΟΔΟΣΤΡΩΜΑΤΟΣ (ΦΡΟΜΑΤΟΣ ΚΩΧΩΟ)	18 ΜΕΤΑΛΛΙΚΕΣ ΕΣΦΑΡΙΣ
3 ΕΓΧΩΡΙΟ ΧΥΤΟ ΒΟΥΤΑΛΙΣΤΟ ΔΑΠΕΔΟ	19 ΥΠΕΡΥΨΟ ΚΑΘΩ
4 ΒΙΟΜΟΝΑΦΩ ΔΑΠΕΔΟ (ΦΡΟΜΑΤΟΣ ΓΡ)	20 ΠΟΜΗΛΤΟΣΤΑΣΟ
5 ΤΣΙΜΕΝΤΟΥΚΑΚΕΣ ΑΝΑΛΥΦΟΥ ΤΥΠΟΥ (ΦΡΟΜΑΤΟΣ ΓΡ)	21 ΠΟΜΗΛΤΟΣΤΑΣΟ
6 ΒΟΥΤΑΛΙΣΤΑΚΕΣ (ΦΡΟΜΑΤΟΣ ΓΡ)	Ρc 22 ΚΕΚΟΜΕΝΟ ΕΠΙΠΕΔΟ-ΡΑΜΦΑ
7 ΒΙΟΜΟΝΑΦΩ ΔΑΠΕΔΟ (ΦΡΟΜΑΤΟΣ ΟΚΡΑ)	P 23 ΣΧΟΡΟΣ ΣΤΑΘ/ΙΣΕ ΟΣΩΜΑΤΩΝ
8 ΓΡΑΝΤΟΚΟΥΒΑΝΟΣ 10/10/5 (ΦΡΟΜΑΤΟΣ ΓΡ)	24 ΤΑΙ
9 ΓΡΑΝΤΟΚΟΥΒΑΝΟΣ 10/10/5 (ΦΡΟΜΑΤΟΣ ΜΑΥΡΟ)	25 ΚΙΟΣΚΟ
10 ΠΕΤΡΟΜΑ ΠΕΡΙΚΟΙΣΕ	26 ΠΡΟΥΡΛΑΡΧΟΝΤΑ ΔΕΝΤΡΑ
11 ΜΑΡΜΑΡΙΝΕΣ ΦΑΙΣΣ	27 ΝΕΑ ΔΕΝΤΡΑ
12 ΟΜΕΥΣΗ ΤΥΦΩΝ	28 ΝΕΟ ΚΑΘΕΤΙΚΟ ΧΥΤΟ ΕΠΙΠΕΔΟΥ - ΤΥΠΟΣ Α
13 ΝΕΑ ΚΡΑΣΙΔΕΛΑ	29 ΝΕΟ ΚΑΘΕΤΙΚΟ ΕΥΦΥΤΩΜΩ ΠΡΟΚΑΤΑΣΤΑΣΜΕΝΟ - ΤΥΠΟΣ Β
14 ΔΙΑΒΑΣΕΙΣ ΓΕΣΩΝ ΣΤΟ ΕΠΙΠΕΔΟ ΤΟΥ ΟΔΟΣΤΡΩΜΑΤΟΣ	30 ΝΕΟ ΚΑΘΕΤΙΚΟ ΣΤΗΡΗΤΩ ΠΡΟΚΑΤΑΣΤΑΣΜΕΝΟ - ΤΥΠΟΣ C
15 ΥΠΑΡΧΟΥΣΑ ΦΥΤΕΥΣΗ	
16 ΝΕΑ ΦΥΤΕΥΣΗ	

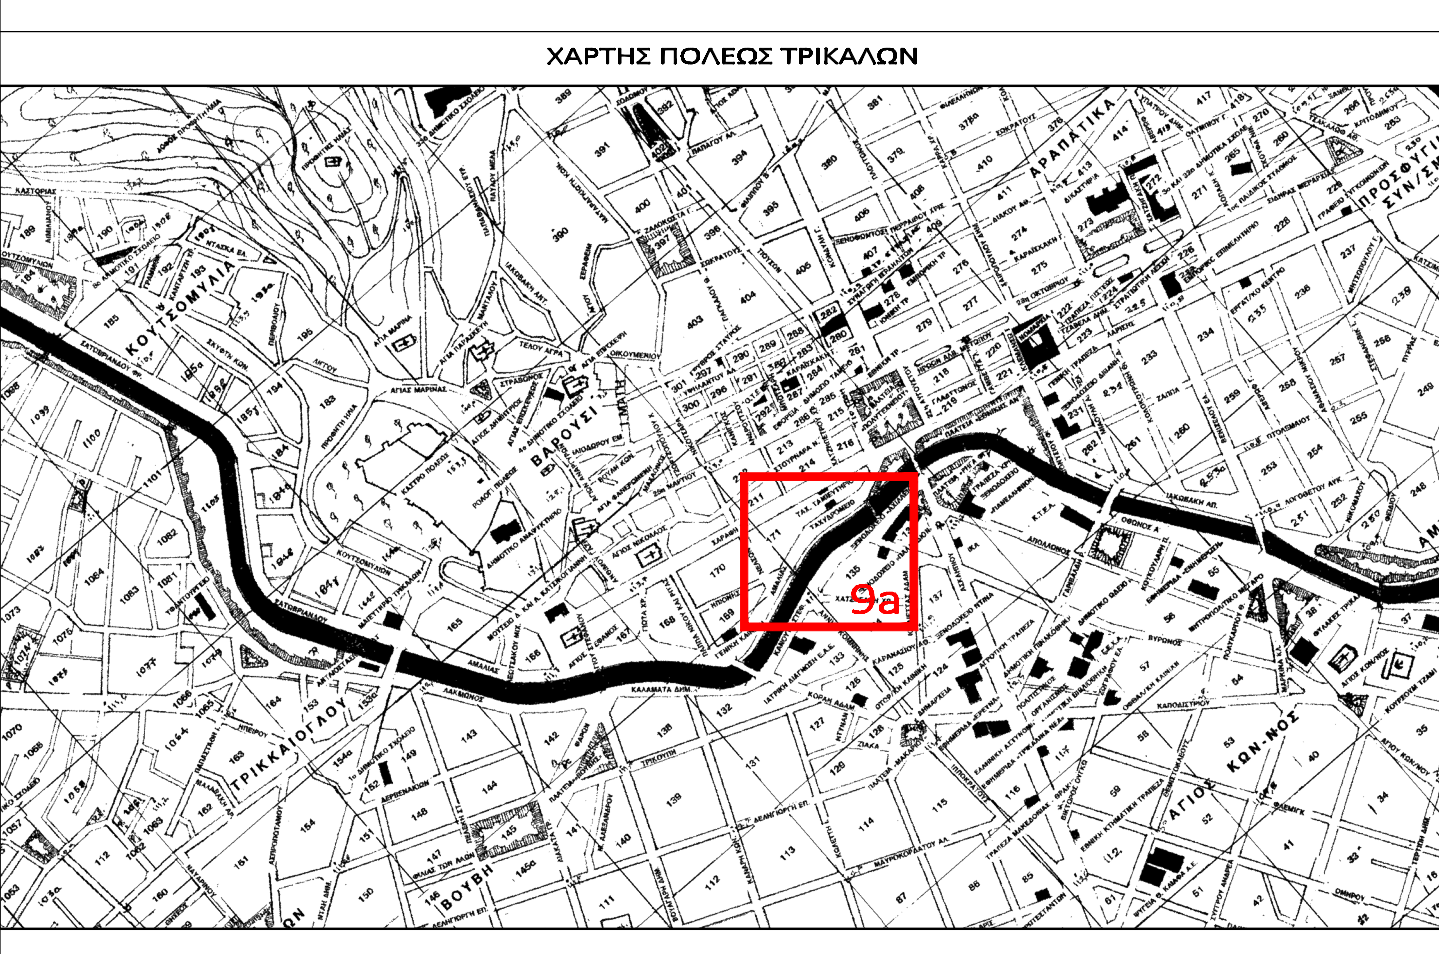

Δ/ΝΣΗ ΤΕΧΝΙΚΩΝ ΥΠΗΡΕΣΙΩΝ ΤΜΗΜΑ ΜΕΛΕΤΩΝ & ΚΑΤΑΣΚΕΥΩΝ	<b>ΔΗΜΟΣ ΤΡΙΚΚΑΙΩΝ</b> ΕΡΓΟ : ΑΝΑΠΛΑΣΗ ΠΑΡΟΧΘΙΑΣ ΖΩΝΗΣ ΛΗΘΑΙΟΥ ΠΟΤΑΜΟΥ ΚΑΤΑ ΜΗΚΟΣ ΤΗΣ ΚΟΙΤΗΣ ΕΝΤΟΣ ΤΟΥ ΣΧΕΔΙΟΥ ΠΟΛΗΣ ΘΕΣΗ : ΠΕΡΙΟΧΗ ΚΕΝΤΡΟ	
	ΟΜΑΔΑ ΜΕΛΕΤΗΣ: ΔΕΡΜΑΝΗ ΚΑΡΕΛΙΑ Αρχ/των Μηχ/κός ΣΑΡΓΙΩΤΗ ΘΕΟΔΩΡΑ Πολ/κος Μηχ/κός ΚΩΤΗ ΑΙΦΡΟΔΙΤΗ Πολ/κος Μηχ/κός ΜΠΡΑΚΗ ΕΥΦΡΟΣΥΝΗ Πολ/κος Μηχ/κός ΚΑΡΑΜΟΥΣΤΟΣ ΘΕΜΙΣΤΟΚΛΗΣ Ηλ. Μηχ/κός	
	<b>ΟΡΙΣΤΙΚΗ ΜΕΛΕΤΗ</b>	
ΕΛΕΓΧΘΗΚΕ Μ.Ε.Δ. Η ΑΝ. ΠΡΟΣΤΑΣΜΕΝΗ ΤΜ. ΜΕΛ. & ΚΑΤ.	ΘΕΩΡΗΘΗΚΕ Μ.Ε.Δ. Η ΑΝ. ΠΡΟΣΤΑΣΜΕΝΗ Δ/ΝΣΗ ΤΕΧΝ. ΥΠΗΡΕΣΙΩΝ	ΘΕΜΑ ΣΧΕΔΙΟΥ: <b>ΓΕΝΙΚΟ ΤΟΠΟΓΡΑΦΙΚΟ</b> ΑΡΙΘΜΟΣ ΣΧΕΔΙΟΥ: <b>T - 09a</b> ΚΑΛΩΣΚΑ: <b>1 : 200</b> ΙΟΥΝΙΟΣ 2019
ΠΑΝΑΓΙΩΤΑ ΜΑΝΤΖΑΡΗ Αρχ.Τοπ. Μηχανικός	ΘΕΟΔΩΡΑ ΣΑΡΓΙΩΤΗ Πολ/κος Μηχανικός	