


ΥΠΟΜΗΜΑ

1 ΠΟΛΥΤΑΡΜΑΚΟΣ ΣΤΟ ΕΠΙΠΕΔΟ ΤΟΥ ΠΕΔΩΡΜΟΥ ΒΙΒΛΙΟΘΗΚΗΣ ΔΙΑΒΑΣΕΩΣ (ΦΡΩΜΑΤΟΣ ΚΟΚΚΙΝΟ - ΦΥΡΟΣΙΛΑΧΤΗ ΒΑΦΗ)	17 ΓΟΤΙΕΤΑ ΣΩΜΑΤΑ
2 ΠΟΛΥΤΑΡΜΑΚΟΣ ΣΤΟ ΕΠΙΠΕΔΟ ΤΟΥ ΟΔΟΣΤΡΩΜΑΤΟΣ (ΦΡΩΜΑΤΟΣ ΚΟΚΚΙΝΟ)	18 ΜΕΤΑΛΛΙΚΕΣ ΕΞΟΧΕΣ
3 ΕΓΧΡΩΜΟ ΧΥΤΟ ΒΟΤΑΛΑΓΟ ΔΙΑΒΛΩ	19 ΥΠΕΡΥΚΤΟ ΚΑΛΩΣ
4 ΒΙΒΛΙΟΘΗΚΗ ΔΙΑΒΛΩ (ΦΡΩΜΑΤΟΣ ΓΡΥ)	20 ΠΟΛΥΜΑΤΟΣΤΑΣΟ
5 ΣΤΕΜΝΟΓΩΝΙΑΚΕΣ ΑΝΑΓΛΩΥ ΤΥΠΟΥ (ΦΡΩΜΑΤΟΣ ΜΑΥΡΟ)	21 ΠΟΛΥΜΑΤΟΣΤΑΣΟ
6 ΒΟΤΑΛΩΓΙΑΚΕΣ (ΦΡΩΜΑΤΟΣ ΓΡΥ)	Ρα 22 ΚΕΚΛΙΜΕΝΟ ΕΠΙΠΕΔΟΡΑΜΠΑ
7 ΒΙΒΛΙΟΘΗΚΗ ΔΙΑΒΛΩ (ΦΡΩΜΑΤΟΣ ΟΡΑ)	P 23 ΧΩΡΟΣ ΣΤΑΘ/ΙΣΕ ΟΧΗΜΑΤΩΝ
8 ΓΡΑΝΤΟΚΥΒΩΛΩΣ 10'10" (ΦΡΩΜΑΤΟΣ ΓΡΥ)	24 ΤΑΙΣ
9 ΓΡΑΝΤΟΚΥΒΩΛΩΣ 10'10" (ΦΡΩΜΑΤΟΣ ΜΑΥΡΟ)	25 ΚΟΣΟΣ
10 ΠΕΤΡΟΜΑ ΓΕΦΥΡΩΣΕ	26 ΠΡΟΥΠΛΗΚΤΑ ΔΕΝΤΡΑ
11 ΜΑΡΜΑΡΙΝΕΣ ΦΑΞΕΣ	27 ΝΕΑ ΔΕΝΤΡΑ
12 ΟΔΕΥΣΗ ΤΥΦΛΩΝ	Κα 28 ΝΕΟ ΚΑΒΕΤΙΚΟ ΧΥΤΟ ΕΠΙΣΤΟΛΟΥ - ΤΥΠΟΣ Α
13 ΝΕΑ ΚΡΑΤΣΙΛΑ	Κβ 29 ΝΕΟ ΚΑΒΕΤΙΚΟ ΕΥΦΥΤΡΑΜΜΟ ΠΡΟΚΑΤΑΣΤΑΣΙΜΟ - ΤΥΠΟΣ Β
14 ΔΙΑΒΑΣΕΙΣ ΠΕΖΩΝ ΣΤΟ ΕΠΙΠΕΔΟ ΤΟΥ ΟΔΟΣΤΡΩΜΑΤΟΣ	Κγ 30 ΝΕΟ ΚΑΒΕΤΙΚΟ ΣΥΓΚΕΤΤΟ ΠΡΟΚΑΤΑΣΤΑΣΙΜΟ - ΤΥΠΟΣ Γ
15 ΥΠΑΡΧΟΥΣΑ ΦΥΤΕΥΣΗ	
16 ΝΕΑ ΦΥΤΕΥΣΗ	

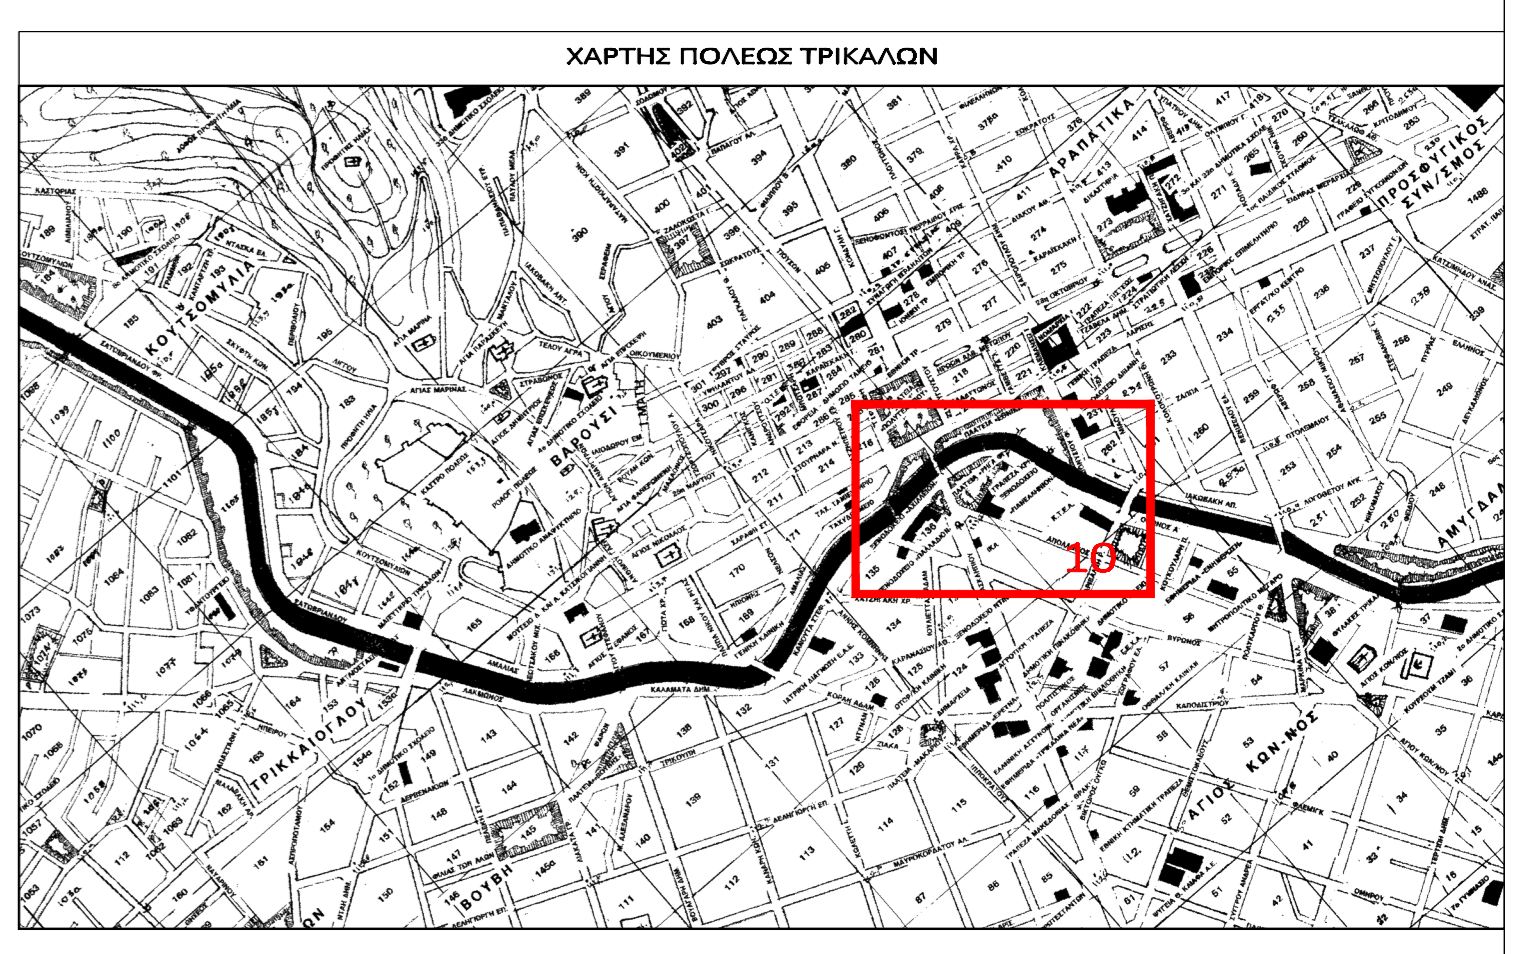

ΔΗΜΟΣ ΤΡΙΚΚΑΙΩΝ
 ΕΡΓΟ : ΑΝΑΠΛΑΣΗ ΠΑΡΟΧΘΙΑΣ ΖΩΝΗΣ ΛΗΘΑΙΟΥ ΠΟΤΑΜΟΥ ΚΑΤΑ ΜΗΚΟΣ ΤΗΣ ΚΟΙΤΗΣ ΕΝΤΟΣ ΤΟΥ ΣΧΕΔΙΟΥ ΠΟΛΗΣ
 ΘΕΣΗ : ΠΕΡΙΟΧΗ ΚΕΝΤΡΟ

ΟΜΑΔΑ ΜΕΛΕΤΗΣ:
 ΔΕΡΜΑΝΗ ΚΑΝΕΛΙΑ Αρχ/των Μηχ/κός
 ΣΑΡΓΙΩΤΗ ΘΕΟΔΩΡΑ Πολ/κος Μηχ/κός
 ΚΟΤΗ ΑΦΡΟΔΙΤΗ Πολ/κος Μηχ/κός
 ΜΠΡΑΚΗ ΕΥΦΡΟΣΥΝΗ Πολ/κος Μηχ/κός
 ΚΑΡΑΜΟΥΣΤΟΣ ΘΕΜΙΣΤΟΚΛΗΣ Ηλ. Μηχ/κός

ΟΡΙΣΤΙΚΗ ΜΕΛΕΤΗ

ΕΛΕΓΧΘΗΚΕ Μ.Ε.Δ. Η.ΑΝ. ΠΡΟΣΤΑΣΙΑΝΗ ΤΜ. ΜΕΛ. & ΚΑΤ.	ΘΕΩΡΗΘΗΚΕ Μ.Ε.Δ. Η.ΑΝ. ΠΡΟΣΤΑΣΙΑΝΗ Δ/ΝΣΗ ΤΕΧΝ. ΥΠΗΡΕΣΙΩΝ	ΘΕΜΑ ΣΧΕΔΙΟΥ: ΓΕΝΙΚΟ ΤΟΠΟΓΡΑΦΙΚΟ
ΠΑΝΑΓΙΩΤΑ ΜΑΝΤΖΑΡΗ Αρχ.Τομ. Μηχανικός	ΘΕΟΔΩΡΑ ΣΑΡΓΙΩΤΗ Πολ/κος Μηχανικός	ΑΡΙΘΜΟΣ ΣΧΕΔΙΟΥ: T - 10 ΚΑΙΜΑΚΑ: 1 : 200 ΙΟΥΝΙΟΣ 2019

Δ/ΝΣΗ ΤΕΧΝΙΚΩΝ ΥΠΗΡΕΣΙΩΝ
 ΤΜΗΜΑ ΜΕΛΕΤΩΝ & ΚΑΤΑΣΚΕΥΩΝ