


ΥΠΟΜΝΗΜΑ

1 ΠΟΛΥΛΟΤΡΟΜΟΣ ΣΤΟ ΕΠΙΠΕΔΟ ΤΟΥ ΠΕΔΩΡΑΜΟΥ ΒΙΘΩΒΑΝΙΚΟ ΔΑΠΕΔΟ (ΦΡΩΜΑΤΟΣ ΚΟΡΦΩ) - ΦΥΡΟΣ/ΑΚΤΟΙ ΒΑΦΗ	17 ΒΟΤΕΤΙΚΑ ΣΩΜΑΤΑ
2 ΠΟΛΥΛΟΤΡΟΜΟΣ ΣΤΟ ΕΠΙΠΕΔΟ ΤΟΥ ΟΔΟΣΤΡΩΜΑΤΟΣ (ΦΡΩΜΑΤΟΣ ΚΟΡΦΩ)	18 ΜΕΤΑΛΛΙΚΕΣ ΕΣΧΑΡΕΣ
3 ΕΓΧΩΡΙΟ ΧΥΤΟ ΒΟΤΣΑΛΟΤΟ ΔΑΠΕΔΟ	19 ΥΠΕΡΥΨΟ ΚΑΛΩΣ
4 ΒΙΘΩΒΑΝΙΚΟ ΔΑΠΕΔΟ (ΦΡΩΜΑΤΟΣ ΓΡΡ)	20 ΠΟΛΥΛΟΤΡΟΜΟΣ
5 ΣΤΙΜΕΝΤΟΒΕΛΙΚΕΣ ΑΝΑΓΛΩΦΟΥ ΤΥΠΟΥ (ΦΡΩΜΑΤΟΣ ΓΡΡ)	21 ΠΟΛΥΛΟΤΡΟΜΟΣ
6 ΒΟΤΣΑΛΟΓΙΑΚΕΣ (ΦΡΩΜΑΤΟΣ ΓΡΡ)	Ρα 22 ΚΕΚΟΜΕΝΟ ΕΠΙΠΕΔΟ-ΡΑΜΠΑ
7 ΒΙΘΩΒΑΝΙΚΟ ΔΑΠΕΔΟ (ΦΡΩΜΑΤΟΣ ΟΡΡΑ)	P 23 ΧΩΡΟΣ ΣΤΑΘ/ΔΙΣ ΟΧΗΜΑΤΩΝ
8 ΓΡΑΝΙΤΟΚΥΒΩΛΩΣ 10/10Φ (ΦΡΩΜΑΤΟΣ ΓΡΡ)	24 ΤΑΞ
9 ΓΡΑΝΙΤΟΚΥΒΩΛΩΣ 10/10Φ (ΦΡΩΜΑΤΟΣ ΜΑΥΡΟ)	25 ΚΟΣΟΣ
10 ΠΕΤΡΟΜΑ ΓΕΡΚΟΡΙΣ	26 ΠΡΟΥΠΑΡΧΟΝΤΑ ΔΕΝΤΡΑ
11 ΜΑΡΜΑΡΙΝΕΣ ΦΑΞΕΣ	27 ΝΕΑ ΔΕΝΤΡΑ
12 ΟΔΕΥΣΗ ΤΥΦΛΩΝ	28 ΝΕΟ ΚΑΘΕΤΙΚΟ ΧΥΤΟ ΕΠΕΞΟΧΟΥ ΤΥΠΟΣ Α
13 ΝΕΑ ΚΡΑΤΣΙΛΑ	29 ΝΕΟ ΚΑΘΕΤΙΚΟ ΕΥΦΥΤΡΑΜΜΟ ΠΡΟΚΑΤΑΣΤΑΣΙΜΟ - ΤΥΠΟΣ Β
14 ΔΙΑΒΑΣΕΙΣ ΠΕΖΩΝ ΣΤΟ ΕΠΙΠΕΔΟ ΤΟΥ ΟΔΟΣΤΡΩΜΑΤΟΣ	30 ΝΕΟ ΚΑΘΕΤΙΚΟ ΕΥΦΥΤΡΑΜΜΟ ΠΡΟΚΑΤΑΣΤΑΣΙΜΟ - ΤΥΠΟΣ C
15 ΥΠΑΡΧΟΥΣΑ ΦΥΤΕΥΣΗ	
16 ΝΕΑ ΦΥΤΕΥΣΗ	

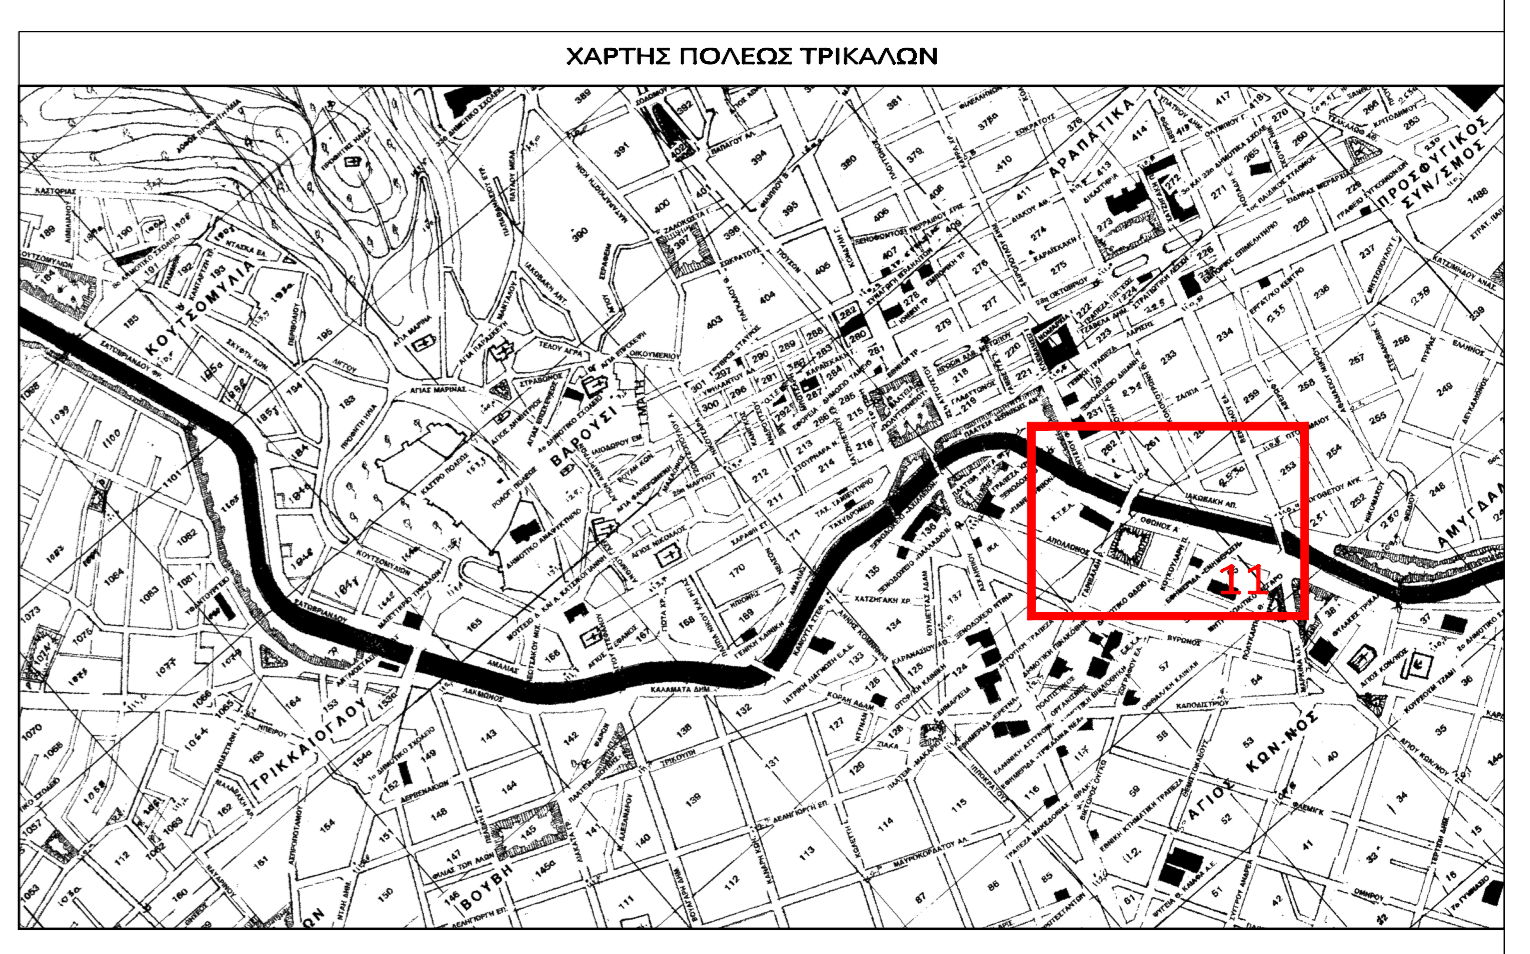

ΔΗΜΟΣ ΤΡΙΚΑΙΩΝ
 ΕΡΓΟ : ΑΝΑΠΛΑΣΗ ΠΑΡΟΧΘΙΑΣ ΖΩΝΗΣ ΛΗΘΑΙΟΥ ΠΟΤΑΜΟΥ ΚΑΤΑ ΜΗΚΟΣ ΤΗΣ ΚΟΙΤΗΣ ΕΝΤΟΣ ΤΟΥ ΣΧΕΔΙΟΥ ΠΟΛΗΣ
 ΘΕΣΗ : ΠΕΡΙΟΧΗ ΚΕΝΤΡΟ

ΟΜΑΔΑ ΜΕΛΕΤΗΣ:
 ΔΕΡΜΑΝΗ ΚΑΝΕΛΙΑ Αρχ/των Μηχ/κός
 ΣΑΡΓΙΩΤΗ ΘΕΟΔΩΡΑ Πολ/κος Μηχ/κός
 ΚΟΤΗ ΑΦΡΟΔΙΤΗ Πολ/κος Μηχ/κός
 ΜΠΡΑΚΗ ΕΥΦΡΟΣΥΝΗ Πολ/κος Μηχ/κός
 ΚΑΡΑΜΟΥΣΤΟΣ ΘΕΜΙΣΤΟΚΛΗΣ Ηλ. Μηχ/κός

ΟΡΙΣΤΙΚΗ ΜΕΛΕΤΗ

ΕΛΕΓΧΘΗΚΕ Μ.Ε.Δ. Η.ΑΝ. ΠΡΟΣΤΑΣΜΕΝΗ ΤΜ. ΜΕΛ. & ΚΑΤ.	ΘΕΩΡΗΘΗΚΕ Μ.Ε.Δ. Η.ΑΝ. ΠΡΟΣΤΑΣΜΕΝΗ Δ/ΝΣΗ ΤΕΧΝ. ΥΠΗΡΕΣΙΩΝ	ΘΕΜΑ ΣΧΕΔΙΟΥ: ΓΕΝΙΚΟ ΤΟΠΟΓΡΑΦΙΚΟ
ΠΑΝΑΓΙΩΤΑ ΜΑΝΤΖΑΡΗ Αρχ.Τοπ. Μηχανικός	ΘΕΟΔΩΡΑ ΣΑΡΓΙΩΤΗ Πολ/κος Μηχανικός	ΑΡΙΘΜΟΣ ΣΧΕΔΙΟΥ: T - 11 ΚΑΙΜΑΚΑ: 1 : 200 ΙΟΥΝΙΟΣ 2019

Δ/ΝΣΗ ΤΕΧΝΙΚΩΝ ΥΠΗΡΕΣΙΩΝ
 ΤΜΗΜΑ ΜΕΛΕΤΩΝ & ΚΑΤΑΣΚΕΥΩΝ