


**ΥΠΟΜΝΗΜΑ**

1 ΠΟΛΥΛΟΠΟΡΜΟΣ ΣΤΟ ΕΠΙΠΕΔΟ ΤΟΥ ΠΕΔΑΡΧΑΙΟΥ ΒΙΘΩΒΑΝΙΚΟ ΔΑΠΕΔΟ (ΦΡΩΜΑΤΟΣ ΚΟΡΦΗ) - ΦΥΡΟΣΥΛΑΧΤΗ ΒΑΦΗ	17 ΓΟΤΙΕΤΙΚΑ ΣΩΜΑΤΑ
2 ΠΟΛΥΛΟΠΟΡΜΟΣ ΣΤΟ ΕΠΙΠΕΔΟ ΤΟΥ ΟΔΟΣΤΡΩΜΑΤΟΣ (ΦΡΩΜΑΤΟΣ ΚΟΡΦΗ)	18 ΜΕΤΑΛΛΙΚΕΣ ΕΣΘΑΡΕΣ
3 ΕΓΧΡΩΜΟ ΧΥΤΟ ΒΟΤΑΛΟΓΙΟ ΔΑΠΕΔΟ	19 ΥΠΕΡΥΨΟ ΚΑΛΩΣ
4 ΒΙΘΩΒΑΝΙΚΟ ΔΑΠΕΔΟ (ΦΡΩΜΑΤΟΣ ΓΡ)	20 ΠΟΛΥΛΟΠΟΡΜΟΣ
5 ΣΤΕΜΝΟΤΥΠΩΝΙΚΕΣ ΑΝΑΓΛΥΦΟΥ ΤΥΠΟΥ (ΦΡΩΜΑΤΟΣ ΜΑΥΡΟ)	21 ΠΟΛΥΛΟΠΟΡΜΟΣ
6 ΒΟΤΑΛΟΓΙΟΝΙΚΕΣ (ΦΡΩΜΑΤΟΣ ΓΡ)	Ρα 22 ΚΕΚΟΜΕΝΟ ΕΠΙΠΕΔΟΡΑΜΠΑ
7 ΒΙΘΩΒΑΝΙΚΟ ΔΑΠΕΔΟ (ΦΡΩΜΑΤΟΣ ΟΡΑ)	P 23 ΧΩΡΟΣ ΣΤΑΘ/ΙΣΕ ΟΧΗΜΑΤΩΝ
8 ΓΡΑΝΙΤΟΚΥΒΩΛΩΣ 10/10 (ΦΡΩΜΑΤΟΣ ΓΡ)	24 ΤΑΞ
9 ΓΡΑΝΙΤΟΚΥΒΩΛΩΣ 10/10 (ΦΡΩΜΑΤΟΣ ΜΑΥΡΟ)	25 ΚΟΣΟΣ
10 ΠΕΤΡΟΜΑ ΓΕΡΟΠΟΙΕΣ	26 ΠΡΟΤΥΠΟΧΩΡΑ ΔΕΝΤΡΑ
11 ΜΑΡΜΑΡΙΝΕΣ ΦΑΞΕΣ	27 ΝΕΑ ΔΕΝΤΡΑ
12 ΟΔΕΥΣΗ ΤΥΦΛΩΝ	Κα 28 ΝΕΟ ΚΑΘΕΤΙΚΟ ΧΥΤΟ ΕΠΙΣΤΟΙΟΥ - ΤΥΠΟΣ Α
13 ΝΕΑ ΚΡΑΤΙΣΤΑ	Κβ 29 ΝΕΟ ΚΑΘΕΤΙΚΟ ΕΥΦΥΤΡΑΜΜΟ ΠΡΟΚΑΤΑΣΤΑΣΙΜΟ - ΤΥΠΟΣ Β
14 ΔΙΑΒΑΣΕΙΣ ΠΕΖΩΝ ΣΤΟ ΕΠΙΠΕΔΟ ΤΟΥ ΟΔΟΣΤΡΩΜΑΤΟΣ	Κγ 30 ΝΕΟ ΚΑΘΕΤΙΚΟ ΕΥΦΥΤΡΑΜΜΟ ΠΡΟΚΑΤΑΣΤΑΣΙΜΟ - ΤΥΠΟΣ Γ
15 ΥΠΑΡΧΟΥΣΑ ΦΥΤΕΥΣΗ	
16 ΝΕΑ ΦΥΤΕΥΣΗ	

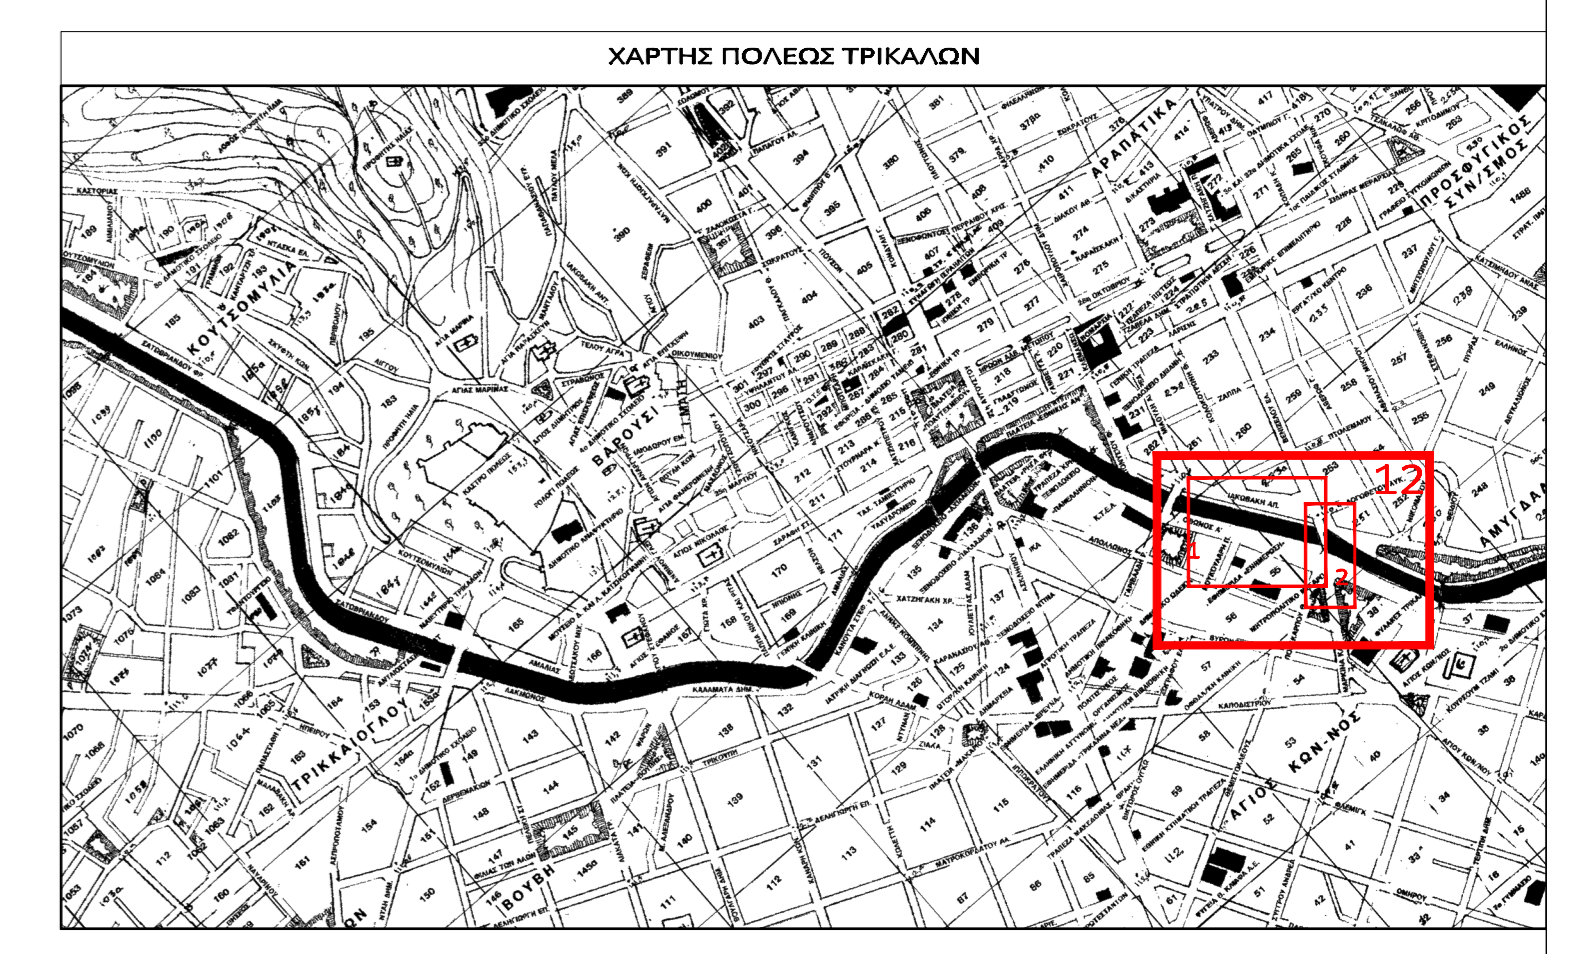

**ΔΗΜΟΣ ΤΡΙΚΑΙΩΝ**

ΕΡΓΟ : ΑΝΑΠΛΑΣΗ ΠΑΡΟΧΘΙΑΣ ΖΩΝΗΣ ΛΗΘΑΙΟΥ ΠΟΤΑΜΟΥ ΚΑΤΑ ΜΗΚΟΣ ΤΗΣ ΚΟΙΤΗΣ ΕΝΤΟΣ ΤΟΥ ΣΧΕΔΙΟΥ ΠΟΛΗΣ

ΘΕΣΗ : ΠΕΡΙΟΧΗ ΚΕΝΤΡΟ

ΟΜΑΔΑ ΜΕΛΕΤΗΣ:

ΔΕΡΜΑΝΗ ΚΑΝΕΛΙΑ Αρχ/κος Μηχ/κός  
 ΣΑΡΓΙΩΤΗ ΘΕΟΔΩΡΑ Πολ/κος Μηχ/κός  
 ΚΟΤΗ ΑΦΡΟΔΙΤΗ Πολ/κος Μηχ/κός  
 ΜΠΡΑΚΗ ΕΥΦΡΟΣΥΝΗ Πολ/κος Μηχ/κός  
 ΚΑΡΑΜΟΥΣΤΟΣ ΘΕΜΙΣΤΟΚΛΗΣ Ηλ. Μηχ/κός

ΟΡΙΣΤΙΚΗ ΜΕΛΕΤΗ

ΕΛΕΓΧΘΗΚΕ Μ.Ε.Δ. Η.Α.Π. ΠΡΟΣΤΑΣΙΑΜΕΝΗ Τ.Μ. Μ.Ε.Α. & Κ.Α.Τ.	ΘΕΩΡΗΘΗΚΕ Μ.Ε.Δ. Η.Α.Π. ΠΡΟΣΤΑΣΙΑΜΕΝΗ Δ/ΝΣΗΣ ΤΕΧΝ. ΥΠΗΡΕΣΙΩΝ	ΦΕΛΙΑ ΣΧΕΔΙΟΥ: <b>ΓΕΝΙΚΟ ΤΟΠΟΓΡΑΦΙΚΟ</b>
ΠΑΝΑΓΙΩΤΑ ΜΑΝΤΖΑΡΗ Αρχ.Τομ. Μηχανικός	ΘΕΟΔΩΡΑ ΣΑΡΓΙΩΤΗ Πολ/κος Μηχανικός	ΑΡΙΘΜΟΣ ΣΧΕΔΙΟΥ: <b>T - 12</b> ΚΑΙΜΑΚΑ: <b>1 : 200</b> ΙΟΥΝΙΟΣ 2019

Δ/ΝΣΗ ΤΕΧΝΙΚΩΝ ΥΠΗΡΕΣΙΩΝ  
ΤΜ. ΠΟΛΙΤΙΚΩΝ & ΚΑΤΑΣΚΕΥΩΝ