THEODORA SARGIOTI
Digitally signed by THEODORA SARGIOTI
Date: 2020.02.21 09:10:45 +02'00'

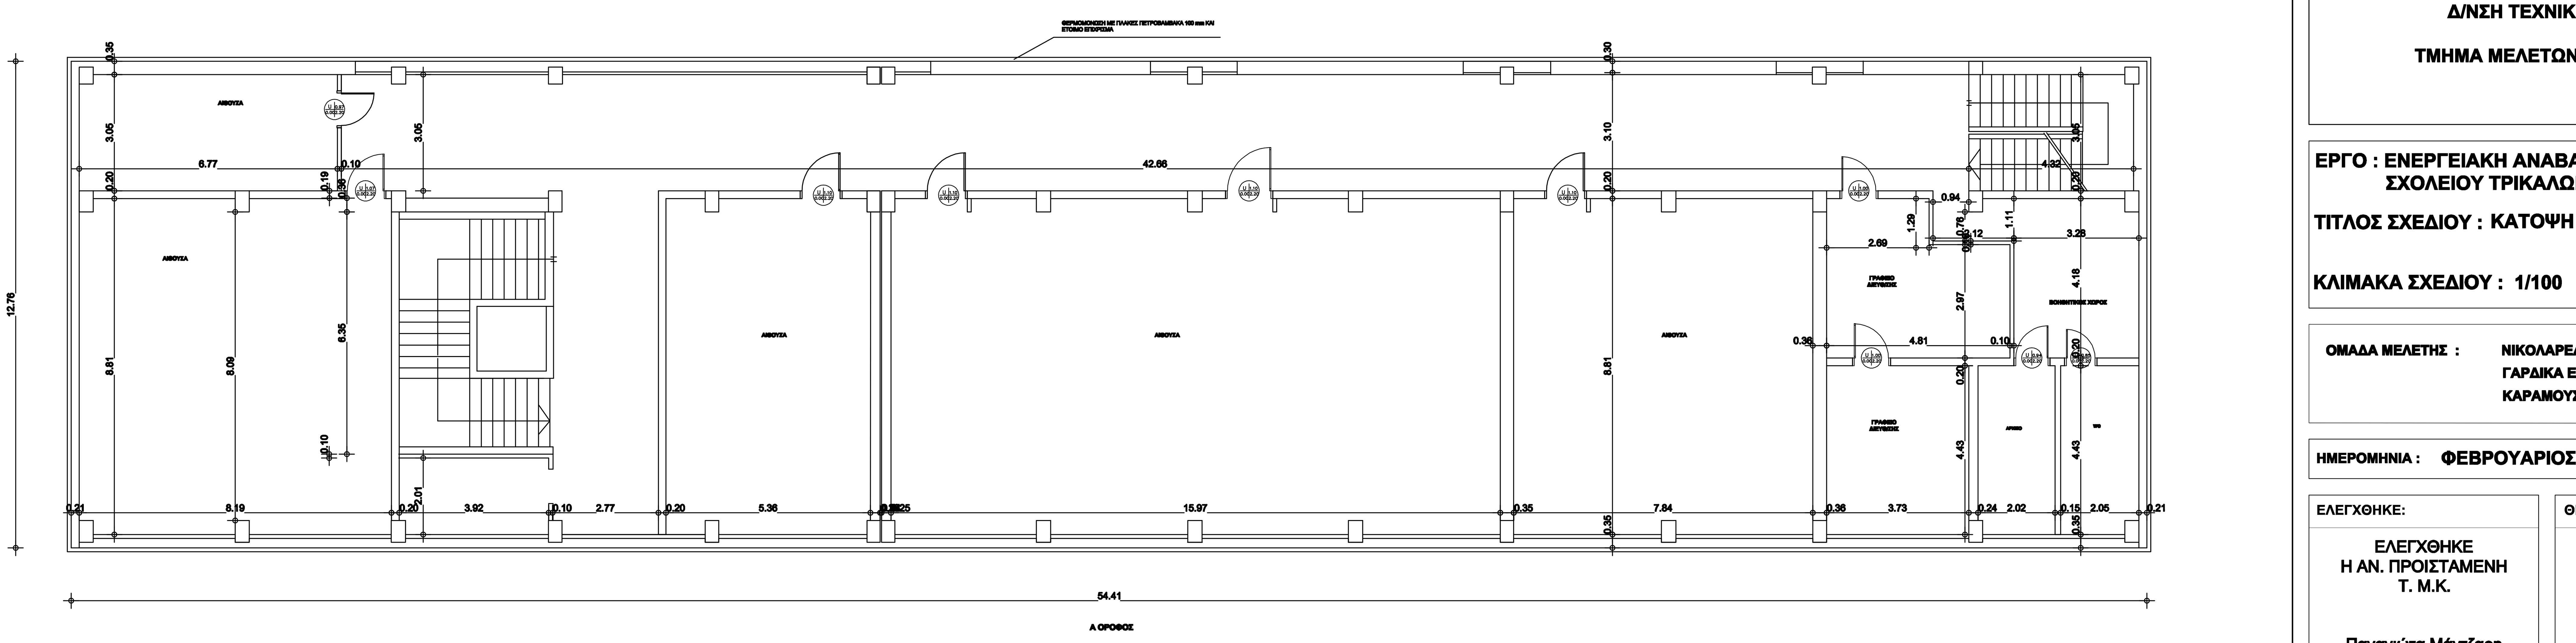

Ε (Ορόφου α)=(54.41Χ12.76)=694.27 m2

ΔΗΜΟΣ ΤΡΙΚΚΑΙΩΝ

Δ/ΝΣΗ ΤΕΧΝΙΚΩΝ ΥΠΗΡΕΣΙΩΝ

ΤΜΗΜΑ ΜΕΛΕΤΩΝ ΚΑΙ ΚΑΤΑΣΚΕΥΩΝ

ΕΡΓΟ : ΕΝΕΡΓΕΙΑΚΗ ΑΝΑΒΑΘΜΙΣΗ 5ου ΓΥΜΝΑΣΙΟΥ ΣΧΟΛΕΙΟΥ ΤΡΙΚΑΛΩΝ

ΤΙΤΛΟΣ ΣΧΕΔΙΟΥ : ΚΑΤΟΨΗ Α ΟΡΟΦΟΥ (ΠΡΟΤΑΣΗ)

ΚΛΙΜΑΚΑ ΣΧΕΔΙΟΥ : 1/100 ΑΡ. ΣΧΕΔΙΟΥ : Α2(β)π

ΟΜΑΔΑ ΜΕΛΕΤΗΣ : ΝΙΚΟΛΑΡΕΑ ΜΕΤΑΞΙΑ Αρχ/των Μηχ/κος
ΓΑΡΔΙΚΑ ΕΥΑΓΓΕΛΙΑ Πολ/κος Μηχ/κος Τ.Ε.
ΚΑΡΑΜΟΥΣΤΟΣ ΘΕΜΙΣΤΟΚΛΗΣ Ηλεκ/γος Μηχ/κος

ΗΜΕΡΟΜΗΝΙΑ : ΦΕΒΡΟΥΑΡΙΟΣ 2020

ΕΛΕΓΧΘΗΚΕ:	ΘΕΩΡΗΘΗΚΕ
ΕΛΕΓΧΘΗΚΕ Η ΑΝ. ΠΡΟΙΣΤΑΜΕΝΗ Τ. Μ.Κ. Παναγιώτα Μάντζαρη Αγρ. Τοπογρ. Μηχ/κος	Ε.Δ. ΘΕΩΡΗΘΗΚΕ Η ΑΝ. ΠΡΟΙΣΤΑΜΕΝΗ Δ/ΝΣΗΣ Τ.Υ. Θεοδώρα Σαργιώτη Πολ. Μηχ/κος