ΧΩΡΟΣ ΠΡΑΣΙΝΟΥ
ΝΗΣΙΔΑ
ΟΔΟΣ ΛΑΚΜΩΝΟΣ
ΟΔΟΣ ΠΙΝΔΟΥ
ΟΔΟΣ ΔΗΜ. ΝΤΑΗ
ΓΕΦΥΡΑ ΕΥΘΥΤΗΡΙΟΥ
ΟΔΟΣ ΑΜΑΛΙΑΣ
ΜΑΙΕΥΤΗΡΙΟ
διατήρηση σταθμεύσεως

ΥΠΟΜΝΗΜΑ ΣΗΜΑΝΣΗ

- Ρ-2 Υποχρεωτική διακοπή πορείας οχήματος
- Ρ-67 Αποκλειστική διέλευση ποδηλάτων
- Ρ-65 Η κάθε κατηγορία χρηστών που απεικονίζει το σύμβολο πρέπει να χρησιμοποιεί την πλευράτου αντίστοιχου διαδρόμου που είναι ειδικά επιλεγμένη για αυτή την κατηγορία
- Κ-43 Κίνδυνος λόγω παράλληλων διαβάσεων πεζών και ποδηλάτων
- Π21β: Παράλληλες διαβάσεις πεζών και ποδηλάτων.
- Π-130 Προειδοποιητική διασταύρωσης με αποκλειστική λωρίδα ποδηλάτων
- Ρ-2 Υποχρεωτική διακοπή πορείας ποδηλάτου
- Ρ-40 Απαγορεύεται η στάση και η στάθμευση
- Π-21α Διάβαση πεζών
- Π-121 Προειδοποιητική έναρξης αποκλειστικής λωρίδας ποδηλάτων παράλληλης ροής με την υπόλοιπη κυκλοφορία
- Π-122 Αποκλειστική λωρίδα ποδηλάτων παράλληλης ροής με την υπόλοιπη κυκλοφορία
- 20 Π-92 Περιοχή ήπιας κυκλοφορίας
- 20 Π-92α Τέλος περιοχή ήπιας κυκλοφορίας
- Σηματοδοτούμενος κόμβος

ΠΕΖΟΓΕΦΥΡΑ
ΓΕΦΥΡΑ ΒΟΥΒΗΣ
ΓΕΦΥΡΑ ΓΟΥΡΝΑΣ
ΟΔΟΣ ΑΜΑΛΙΑΣ
ΟΔΟΣ ΚΑΝΟΥΤΑ
διατήρηση σταθμεύσεως

ΧΑΡΤΗΣ ΠΟΛΕΩΣ ΤΡΙΚΑΛΩΝ

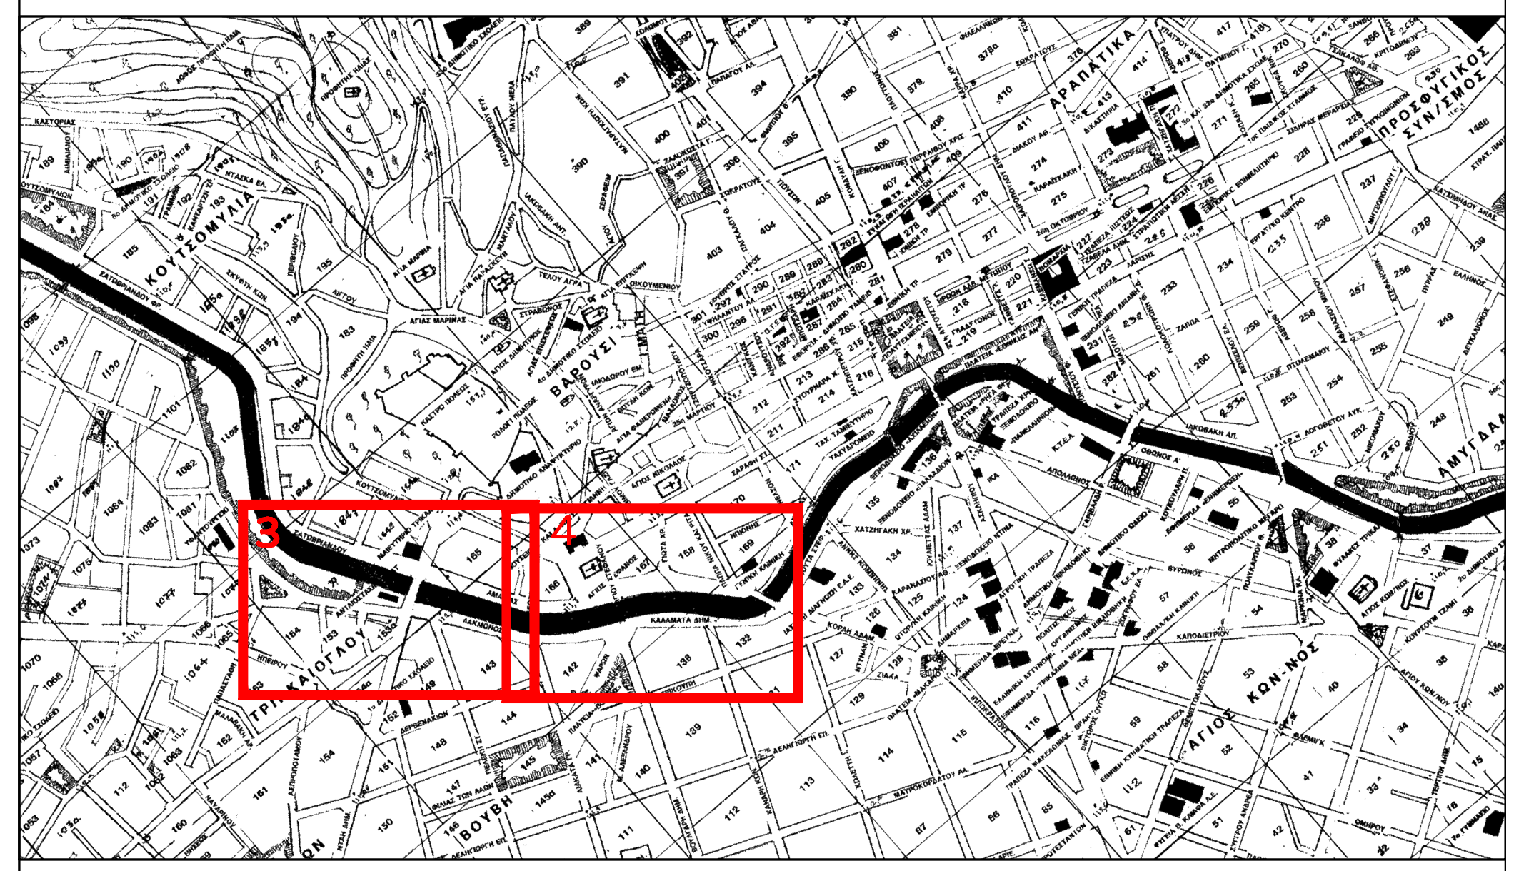

ΔΗΜΟΣ ΤΡΙΚΚΑΙΩΝ

ΕΡΓΟ : ΑΝΑΠΛΑΣΗ ΠΑΡΟΧΘΙΑΣ ΖΩΝΗΣ ΛΗΘΑΙΟΥ ΠΟΤΑΜΟΥ ΚΑΤΑ ΜΗΚΟΣ ΤΗΣ ΚΟΙΤΗΣ ΕΝΤΟΣ ΤΟΥ ΣΧΕΔΙΟΥ ΠΟΛΗΣ

ΘΕΣΗ : ΠΕΡΙΟΧΗ ΚΕΝΤΡΟ

Δ/ΝΣΗ ΤΕΧΝΙΚΩΝ ΥΠΗΡΕΣΙΩΝ
ΤΜΗΜΑ ΜΕΛΕΤΩΝ & ΚΑΤΑΣΚΕΥΩΝ

ΟΜΑΔΑ ΜΕΛΕΤΗΣ:
ΔΕΡΜΑΝΗ ΚΑΝΕΛΙΑ Αρχ/των Μηχ/κός
ΣΑΡΓΙΩΤΗ ΘΕΟΔΩΡΑ Πολ/κος Μηχ/κός
ΚΩΤΗ ΑΦΡΟΔΙΤΗ Πολ/κος Μηχ/κός
ΜΠΡΑΚΗ ΕΥΦΡΟΣΥΝΗ Πολ/κος Μηχ/κός
ΚΑΡΑΜΟΥΣΤΟΣ ΘΕΜΙΣΤΟΚΛΗΣ Ηλ. Μηχ/κός

THEODORA SARGIOTI
Digitally signed by THEODORA SARGIOTI
Date: 2020.02.25 14:22:23 +02'00'

ΟΡΙΣΤΙΚΗ ΜΕΛΕΤΗ

ΕΛΕΓΧΘΗΚΕ	ΘΕΩΡΗΘΗΚΕ	ΘΕΜΑ ΣΧΕΔΙΟΥ:
Μ.Ε.Δ. Η ΑΝ. ΠΡΟΪΣΤΑΜΕΝΗ ΤΜ. ΜΕΛ. & ΚΑΤ.	Μ.Ε.Δ. Η ΑΝ. ΠΡΟΪΣΤΑΜΕΝΗ Δ/ΝΣΗΣ ΤΕΧΝ. ΥΠΗΡΕΣΙΩΝ	**ΣΧΕΔΙΟ ΣΗΜΑΝΣΗΣ**
		ΑΡΙΘΜΟΣ ΣΧΕΔΙΟΥ: Σ- 03
		ΚΛΙΜΑΚΑ: 1 : 500
ΠΑΝΑΓΙΩΤΑ ΜΑΝΤΖΑΡΗ Αγρ.Τοπ. Μηχανικός	ΘΕΟΔΩΡΑ ΣΑΡΓΙΩΤΗ Πολ/κος Μηχανικός	ΙΟΥΝΙΟΣ 2019