


ΥΠΟΜΝΗΜΑ

- ΦΩΤΕΤΙΚΟ ΣΥΣΤΗΜΑ ΔΙΠΛΟ ΤΥΠΟΥ LED, ΙΣΧΥΟΣ 71W+36W ΤΟΠΟΘΕΤΗΜΕΝΟ ΕΠΙ ΚΥΚΛΑΚΟΥ, ΚΙΝΗΤΟΥ ΧΑΛΥΒΑΝΟΥ ΕΙΣΟΥ ΣΥΝΔΕΚΟΥ ΥΨΟΥΣ 7,00m (ΤΥΠΟΣ 1 ΚΑΙ ΤΥΠΟΣ 2)
- ΦΩΤΕΤΙΚΟ ΣΥΣΤΗΜΑ ΔΙΠΛΟ ΤΥΠΟΥ LED, ΙΣΧΥΟΣ 71W+37W ΤΟΠΟΘΕΤΗΜΕΝΟ ΕΠΙ ΚΥΚΛΑΚΟΥ, ΚΙΝΗΤΟΥ ΧΑΛΥΒΑΝΟΥ ΕΙΣΟΥ ΣΥΝΔΕΚΟΥ ΥΨΟΥΣ 7,00m (ΤΥΠΟΣ 3 ΚΑΙ ΤΥΠΟΣ 4)
- ΦΩΤΕΤΙΚΟ ΣΥΣΤΗΜΑ ΤΥΠΟΥ LED, ΙΣΧΥΟΣ 71W ΤΟΠΟΘΕΤΗΜΕΝΟ ΕΠΙ ΚΥΚΛΑΚΟΥ, ΚΙΝΗΤΟΥ ΧΑΛΥΒΑΝΟΥ ΕΙΣΟΥ ΣΥΝΔΕΚΟΥ ΥΨΟΥΣ 7,00m (ΤΥΠΟΣ 1)
- ΦΩΤΕΤΙΚΟ ΣΥΣΤΗΜΑ ΤΥΠΟΥ LED, ΧΟΡΗΓΟΥΜΕΝΟ ΑΠΟ ΤΗΝ ΥΠΗΡΕΣΙΑ ΤΟΠΟΘΕΤΗΜΕΝΟ ΕΠΙ ΧΑΛΥΒΑΝΟΥ ΕΙΣΟΥ, ΧΟΡΗΓΟΥΜΕΝΟ ΑΠΟ ΤΗΝ ΥΠΗΡΕΣΙΑ
- ΛΟΡΠΑ LED, 14.4Wm, RGB
- ΦΩΤΕΤΙΚΟ ΣΥΣΤΗΜΑ ΔΑΤΕΛΑΟΥ, ΧΩΝΕΥΤΟ, 36W
- ΧΑΛΚΙΝΗ ΠΛΑΚΑ ΓΕΩΣΙΣ 600x600x3mm ΕΝΤΟΣ ΕΣΦΟΡΤΣ ΣΕ ΒΑΘΟΣ 1,00m
- ΗΛΕΚΤΡΙΚΟΣ ΠΙΝΑΚΑΣ ΤΥΠΟΥ PILLAR
- ΗΛΕΚΤΡΙΚΟΣ ΠΙΝΑΚΑΣ DMX
- ΦΡΕΑΤΟ ΕΛΕΓΧΗΣ ΚΑΛΩΔΙΩΝ
- ΟΜΑΔΙΚΗ ΥΠΟΤΕΛΑ ΟΜΕΥΣΗ ΚΑΛΩΔΙΩΝ ΕΝΤΟΣ ΠΡΟΣΤΑΤΕΥΤΟΥ ΣΩΛΗΝΑ ΚΟΡΕ Φ60, Φ4Π
- ΟΜΑΔΙΚΗ ΥΠΟΤΕΛΑ ΟΜΕΥΣΗ ΚΑΛΩΔΙΩΝ ΕΝΤΟΣ ΠΡΟΣΤΑΤΕΥΤΟΥ ΓΑΛΒΑΝΕΜΕΝΟΥ ΣΑΦΡΟΣΩΛΗΝΑ Φ
- ΜΟΝΗ ΥΠΟΤΕΛΑ ΟΜΕΥΣΗ ΚΑΛΩΔΙΟΥ DMX ΕΝΤΟΣ ΕΝΟΣ ΠΡΟΣΤΑΤΕΥΤΟΥ ΣΩΛΗΝΑ

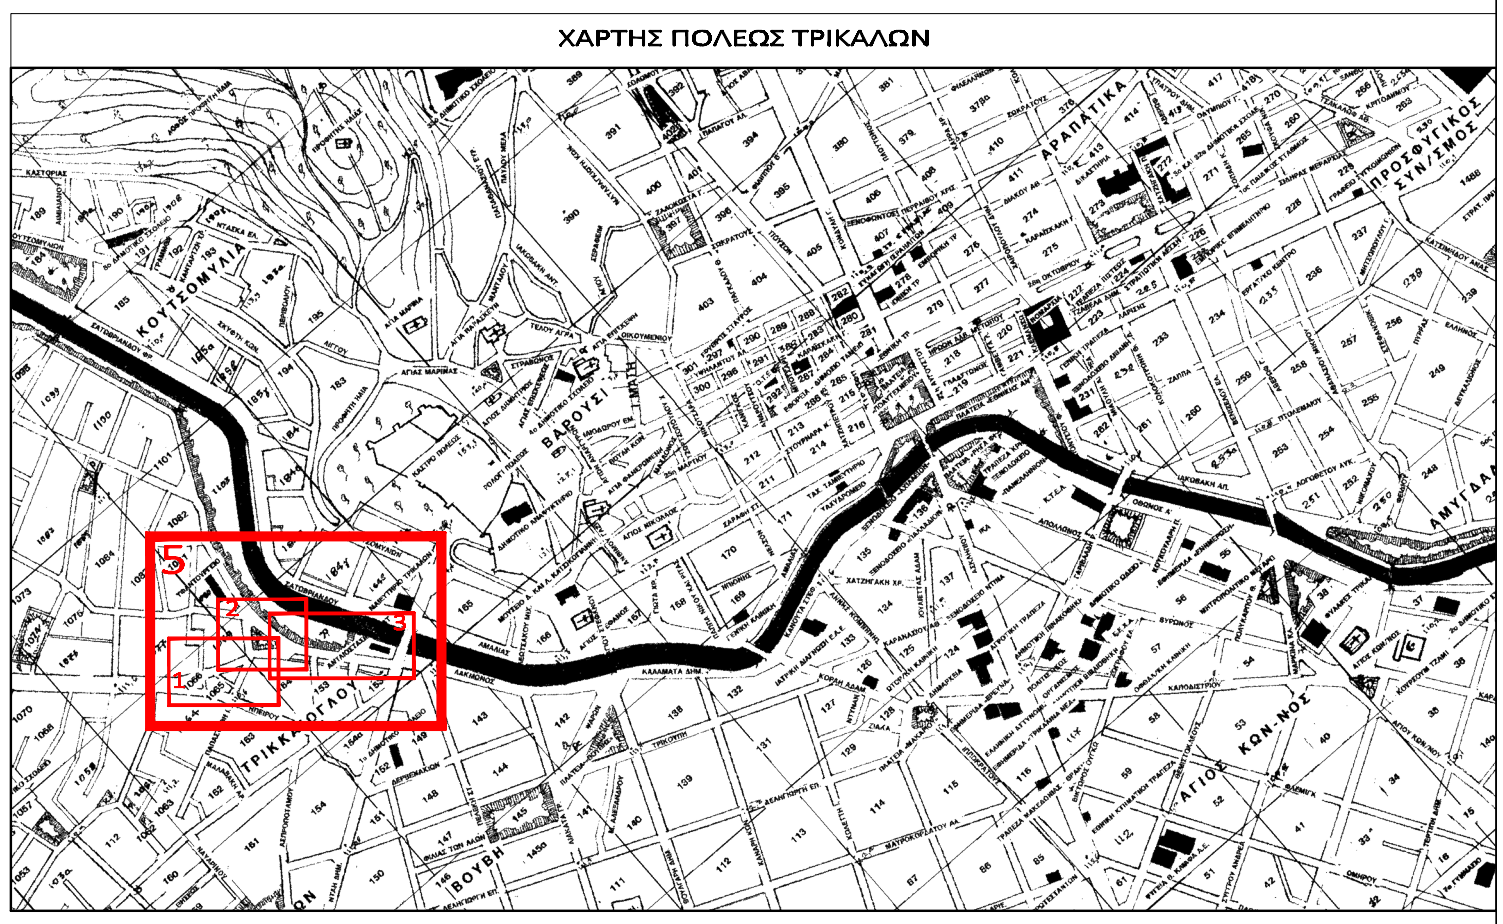

ΔΗΜΟΣ ΤΡΙΚΚΑΙΩΝ

ΕΡΓΟ : ΑΝΑΠΛΑΣΗ ΠΑΡΟΧΘΙΑΣ ΖΩΝΗΣ ΛΗΘΑΙΟΥ ΠΟΤΑΜΟΥ ΚΑΤΑ ΜΗΚΟΣ ΤΗΣ ΚΟΙΤΗΣ ΕΝΤΟΣ ΤΟΥ ΣΧΕΔΙΟΥ ΠΟΛΗΣ

ΘΕΣΗ : ΠΕΡΙΟΧΗ ΚΕΝΤΡΟ

ΟΜΑΔΑ ΜΕΛΕΤΗΣ:

ΔΕΡΜΑΝΗ ΚΑΝΕΛΙΑ Αρχ/των Μηχ/κός
 ΖΑΡΓΙΩΤΗ ΘΕΟΔΩΡΑ Πολ/κος Μηχ/κός
 ΚΩΤΗ ΑΦΡΟΔΙΤΗ Πολ/κος Μηχ/κός
 ΜΠΙΡΑΚΗ ΕΥΦΡΟΣΥΝΗ Πολ/κος Μηχ/κός
 ΚΑΡΑΜΟΥΣΤΟΣ ΘΕΜΙΣΤΟΚΛΗΣ Ηλ. Μηχ/κός

ΟΡΙΣΤΙΚΗ ΜΕΛΕΤΗ

ΕΛΕΓΧΘΗΚΕ Μ.Ε.Δ. Η ΑΝ. ΠΡΟΣΤΑΤΕΥΜΗ ΤΜ. ΜΕΛ. & ΚΑΤ.	ΘΕΩΡΗΘΗΚΕ Μ.Ε.Δ. Η ΑΝ. ΠΡΟΣΤΑΤΕΥΜΗ Δ/ΝΣΗΣ ΤΕΧΝ. ΥΠΗΡΕΣΙΩΝ	ΘΕΜΑ ΣΧΕΔΙΟΥ: ΔΙΚΤΥΟ ΦΩΤΙΣΜΟΥ
ΠΑΝΑΓΙΩΤΑ ΜΑΝΤΖΑΡΗ Αρχ.Τεχν. Μηχανικός	ΘΕΟΔΩΡΑ ΖΑΡΓΙΩΤΗ Πολ/κος Μηχανικός	ΑΡΙΘΜΟΣ ΣΧΕΔΙΟΥ: Φ - 01 ΚΥΜΑΔΑ: 1 : 200 ΙΟΥΝΙΟΣ 2019

Δ/ΝΣΗ ΤΕΧΝΙΚΩΝ ΥΠΗΡΕΣΙΩΝ
ΤΜ. ΤΕΧΝ. ΜΕΛΕΤΩΝ & ΚΑΤΑΣΚΕΥΩΝ