


**ΥΠΟΜΝΗΜΑ**

- ΦΩΤΕΤΙΚΟ ΣΩΜΑ ΔΙΠΛΟ ΤΥΠΟΥ LED, ΙΣΧΥΟΣ 71W+36W ΤΟΠΟΘΕΤΗΜΕΝΟ ΕΠΙ ΚΥΚΛΑΚΟΥ, ΚΙΝΗΤΟΥ ΧΑΛΥΒΑΝΟΥ ΕΙΣΟΥ ΣΥΝΔΕΚΟΥ ΥΨΟΥΣ 7,00m (ΤΥΠΟΣ 1 ΚΑΙ ΤΥΠΟΣ 2)
- ΦΩΤΕΤΙΚΟ ΣΩΜΑ ΔΙΠΛΟ ΤΥΠΟΥ LED, ΙΣΧΥΟΣ 71W+37W ΤΟΠΟΘΕΤΗΜΕΝΟ ΕΠΙ ΚΥΚΛΑΚΟΥ, ΚΙΝΗΤΟΥ ΧΑΛΥΒΑΝΟΥ ΕΙΣΟΥ ΣΥΝΔΕΚΟΥ ΥΨΟΥΣ 7,00m (ΤΥΠΟΣ 3 ΚΑΙ ΤΥΠΟΣ 4)
- ΦΩΤΕΤΙΚΟ ΣΩΜΑ ΤΥΠΟΥ LED, ΙΣΧΥΟΣ 71W ΤΟΠΟΘΕΤΗΜΕΝΟ ΕΠΙ ΚΥΚΛΑΚΟΥ, ΚΙΝΗΤΟΥ ΧΑΛΥΒΑΝΟΥ ΕΙΣΟΥ ΣΥΝΔΕΚΟΥ ΥΨΟΥΣ 7,00m (ΤΥΠΟΣ 1)
- ΦΩΤΕΤΙΚΟ ΣΩΜΑ ΤΥΠΟΥ LED, ΧΟΡΗΓΟΥΜΕΝΟ ΑΠΟ ΤΗΝ ΥΠΗΡΕΣΙΑ ΤΟΠΟΘΕΤΗΜΕΝΟ ΕΠΙ ΧΑΛΥΒΑΝΟΥ ΕΙΣΟΥ, ΧΟΡΗΓΟΥΜΕΝΟ ΑΠΟ ΤΗΝ ΥΠΗΡΕΣΙΑ
- ΛΩΡΔΑ LED, 14.4W/m, RGB
- ΦΩΤΕΤΙΚΟ ΣΩΜΑ ΔΑΤΕΛΟΥ, ΧΩΝΕΥΤΟ, 35W
- ΧΑΛΚΙΝΗ ΠΛΑΚΑ ΓΕΩΣΙΣ 600x600mm ΕΝΤΟΣ ΕΣΔΡΟΥΣ ΣΕ ΒΑΘΟΣ 1,00m
- ΗΛΕΚΤΡΙΚΟΣ ΠΙΝΑΚΑΣ ΤΥΠΟΥ PILLAR
- ΗΛΕΚΤΡΙΚΟΣ ΠΙΝΑΚΑΣ DMX
- ΦΡΕΑΤΟ ΕΛΞΗΣ ΚΑΛΩΔΙΩΝ
- ΟΜΑΔΙΚΗ ΥΠΟΓΡΑ ΟΔΕΥΣΗ ΚΑΛΩΔΙΩΝ ΕΝΤΟΣ ΠΡΟΣΤΑΤΕΥΤΟΥ ΣΩΜΑΤΟΣ ΦΩΣ, ΦΩΤΗ
- ΟΜΑΔΙΚΗ ΥΠΟΓΡΑ ΟΔΕΥΣΗ ΚΑΛΩΔΙΩΝ ΕΝΤΟΣ ΠΡΟΣΤΑΤΕΥΤΟΥ ΓΛΑΥΦΟΜΕΝΟΥ ΣΑΦΕΡΟΒΑΝΑ 4"
- ΜΟΝΗ ΥΠΟΓΡΑ ΟΔΕΥΣΗ ΚΑΛΩΔΙΟΥ DMX ΕΝΤΟΣ ΕΝΟΣ ΠΡΟΣΤΑΤΕΥΤΟΥ ΣΩΜΑΤΟΣ

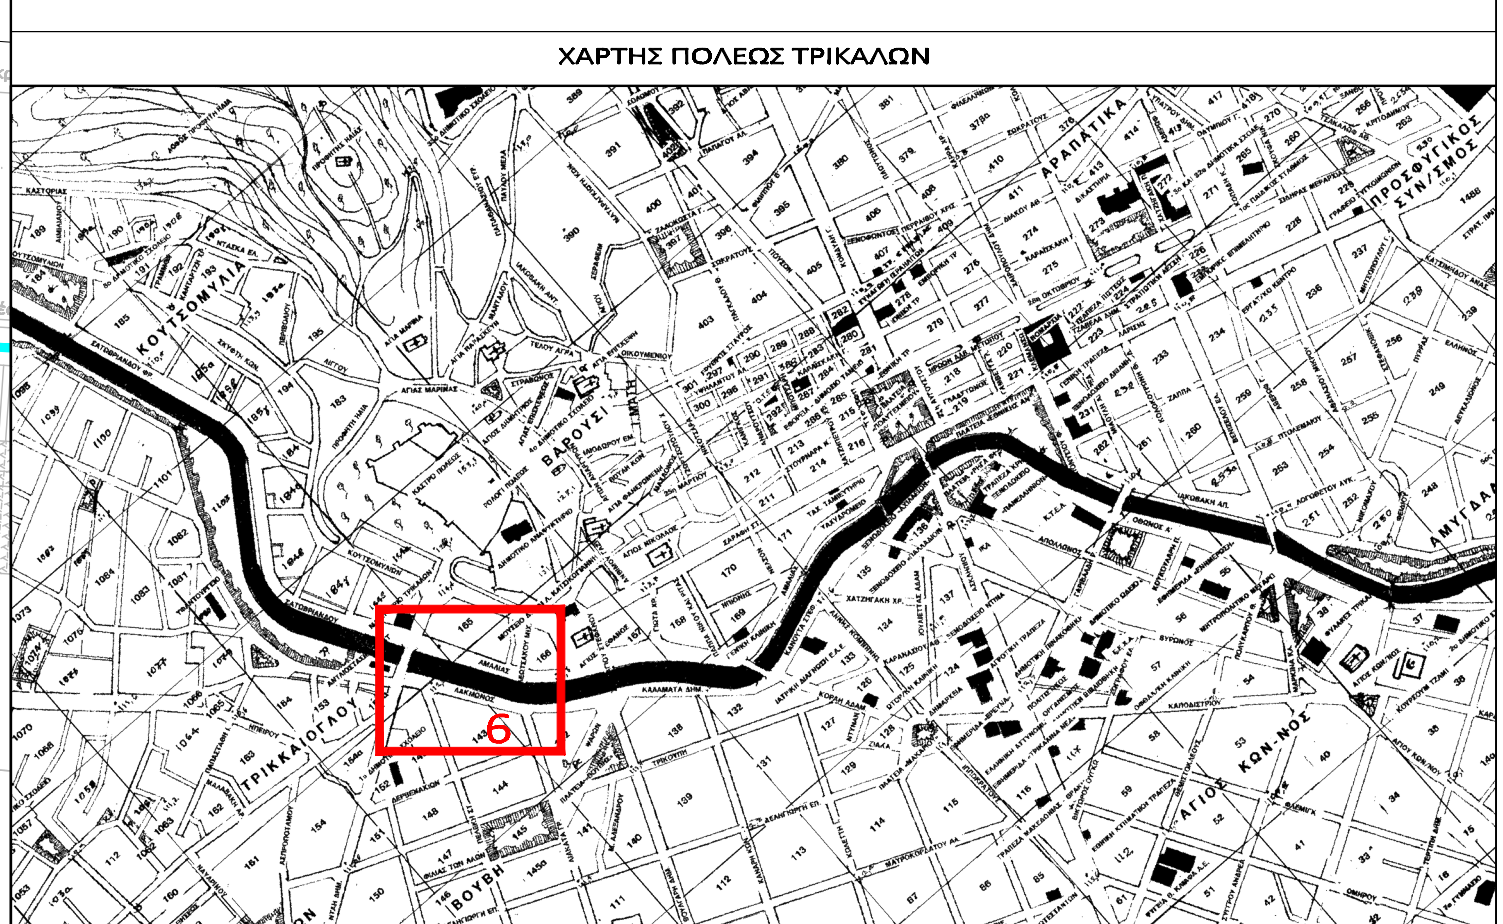

**ΔΗΜΟΣ ΤΡΙΚΚΑΙΩΝ**  
 ΕΡΓΟ : ΑΝΑΠΛΑΣΗ ΠΑΡΟΧΘΙΑΣ ΖΩΝΗΣ ΛΗΘΑΙΟΥ ΠΟΤΑΜΟΥ ΚΑΤΑ ΜΗΚΟΣ ΤΗΣ ΚΟΙΤΗΣ ΕΝΤΟΣ ΤΟΥ ΣΧΕΔΙΟΥ ΠΟΛΗΣ  
 ΘΕΣΗ : ΠΕΡΙΟΧΗ ΚΕΝΤΡΟ

ΟΜΑΔΑ ΜΕΛΕΤΗΣ:  
 ΔΕΡΜΑΝΗ ΚΑΝΕΛΙΑ Αρχ/των Μηχ/κός  
 ΣΑΡΓΙΩΤΗ ΘΕΟΔΩΡΑ Πολ/κός Μηχ/κός  
 ΚΩΤΗ ΑΦΡΟΔΙΤΗ Πολ/κός Μηχ/κός  
 ΜΠΙΡΑΚΗ ΕΥΦΡΟΣΥΝΗ Πολ/κός Μηχ/κός  
 ΚΑΡΑΜΟΥΣΤΟΣ ΘΕΜΙΣΤΟΚΛΗΣ Ηλ. Μηχ/κός

ΟΡΙΣΤΙΚΗ ΜΕΛΕΤΗ		
ΕΛΕΓΧΘΗΚΕ Μ.Ε.Δ. Η ΑΝ. ΠΡΟΣΤΑΤΕΥΜΗ ΤΜ. ΜΕΛ. & ΚΑΤ.	ΘΕΩΡΗΘΗΚΕ Μ.Ε.Δ. Η ΑΝ. ΠΡΟΣΤΑΤΕΥΜΗ Δ/ΝΣΗΣ ΤΕΧΝ. ΥΠΗΡΕΣΙΩΝ	ΘΕΜΑ ΣΧΕΔΙΟΥ: <b>ΔΙΚΤΥΟ ΦΩΤΙΣΜΟΥ</b>
ΠΑΝΑΓΙΩΤΑ ΜΑΝΤΖΑΡΗ Αρχ.Τεχν. Μηχανικός	ΘΕΟΔΩΡΑ ΣΑΡΓΙΩΤΗ Πολ/κός Μηχανικός	ΑΡΙΘΜΟΣ ΣΧΕΔΙΟΥ: <b>Φ - 02</b> ΚΩΛΥΜΑΤΑ: <b>1 : 200</b> ΙΟΥΝΙΟΣ 2019

Δ/ΝΣΗ ΤΕΧΝΙΚΩΝ ΥΠΗΡΕΣΙΩΝ ΤΜ. ΤΕΧΝ. ΜΕΛΕΤΩΝ & ΚΑΤΑΣΤΡΟΦΩΝ