


ΥΠΟΜΗΜΑ

- ΦΩΤΕΤΙΚΟ ΣΥΣΤΗΜΑ ΔΙΠΛΟ ΤΥΠΟΥ LED, ΙΣΧΥΟΣ 71W+36W ΤΟΠΟΘΕΤΗΜΕΝΟ ΕΠΙ ΚΥΚΛΙΚΟΥ, ΚΙΝΗΤΟΥ ΧΑΛΥΒΑΝΟΥ ΕΙΣΟΥ ΣΥΝΔΕΚΤΟΥ ΥΨΟΥΣ 7,00m (ΤΥΠΟΣ 1 ΚΑΙ ΤΥΠΟΣ 2)
- ΦΩΤΕΤΙΚΟ ΣΥΣΤΗΜΑ ΔΙΠΛΟ ΤΥΠΟΥ LED, ΙΣΧΥΟΣ 71W+37W ΤΟΠΟΘΕΤΗΜΕΝΟ ΕΠΙ ΚΥΚΛΙΚΟΥ, ΚΙΝΗΤΟΥ ΧΑΛΥΒΑΝΟΥ ΕΙΣΟΥ ΣΥΝΔΕΚΤΟΥ ΥΨΟΥΣ 7,00m (ΤΥΠΟΣ 3 ΚΑΙ ΤΥΠΟΣ 4)
- ΦΩΤΕΤΙΚΟ ΣΥΣΤΗΜΑ ΤΥΠΟΥ LED, ΙΣΧΥΟΣ 71W ΤΟΠΟΘΕΤΗΜΕΝΟ ΕΠΙ ΚΥΚΛΙΚΟΥ, ΚΙΝΗΤΟΥ ΧΑΛΥΒΑΝΟΥ ΕΙΣΟΥ ΣΥΝΔΕΚΤΟΥ ΥΨΟΥΣ 7,00m (ΤΥΠΟΣ 1)
- ΦΩΤΕΤΙΚΟ ΣΥΣΤΗΜΑ ΤΥΠΟΥ LED, ΧΟΡΗΓΟΥΜΕΝΟ ΑΠΟ ΤΗΝ ΥΠΗΡΕΣΙΑ ΤΟΠΟΘΕΤΗΜΕΝΟ ΕΠΙ ΧΑΛΥΒΑΝΟΥ ΕΙΣΟΥ, ΧΟΡΗΓΟΥΜΕΝΟ ΑΠΟ ΤΗΝ ΥΠΗΡΕΣΙΑ
- ΛΩΡΙΑ LED, 14.4W/m, RGB
- ΦΩΤΕΤΙΚΟ ΣΥΣΤΗΜΑ ΔΑΤΕΛΟΥ, ΧΩΛΗΥΤΟ, 35W
- ΧΑΛΚΙΝΗ ΠΛΑΚΑ ΓΕΣΙΣΗΣ 600x600x3mm ΕΝΤΟΣ ΕΣΔΡΟΥΣ ΣΕ ΒΑΘΟΣ 1,00m
- ΗΛΕΚΤΡΙΚΟΣ ΠΙΝΑΚΑΣ ΤΥΠΟΥ PILLAR
- ΗΛΕΚΤΡΙΚΟΣ ΠΙΝΑΚΑΣ DMX
- ΦΡΕΑΤΙΟ ΕΛΣΗΣ ΚΑΒΩΔΙΩΝ
- ΟΜΑΔΗ ΥΠΟΤΕΛΑ ΟΜΕΥΣΗ ΚΑΒΩΔΙΩΝ ΕΝΤΟΣ ΠΡΟΕΓΓΕΤΗΤΟΥ ΣΧΗΜΑ ΚΟΡΕ ΦΩΣ, 6x1m
- ΟΜΑΔΗ ΥΠΟΤΕΛΑ ΟΜΕΥΣΗ ΚΑΒΩΔΙΩΝ ΕΝΤΟΣ ΠΡΟΕΓΓΕΤΗΤΟΥ ΓΑΒΑΝΗΜΕΝΟΥ ΣΑΦΡΟΣΦΑΙΡΑ 4"
- ΜΟΝΗ ΥΠΟΤΕΛΑ ΟΜΕΥΣΗ ΚΑΒΩΔΙΟΥ DMX ΕΝΤΟΣ ΕΝΟΣ ΠΡΟΕΓΓΕΤΗΤΟΥ ΣΥΡΜΑ



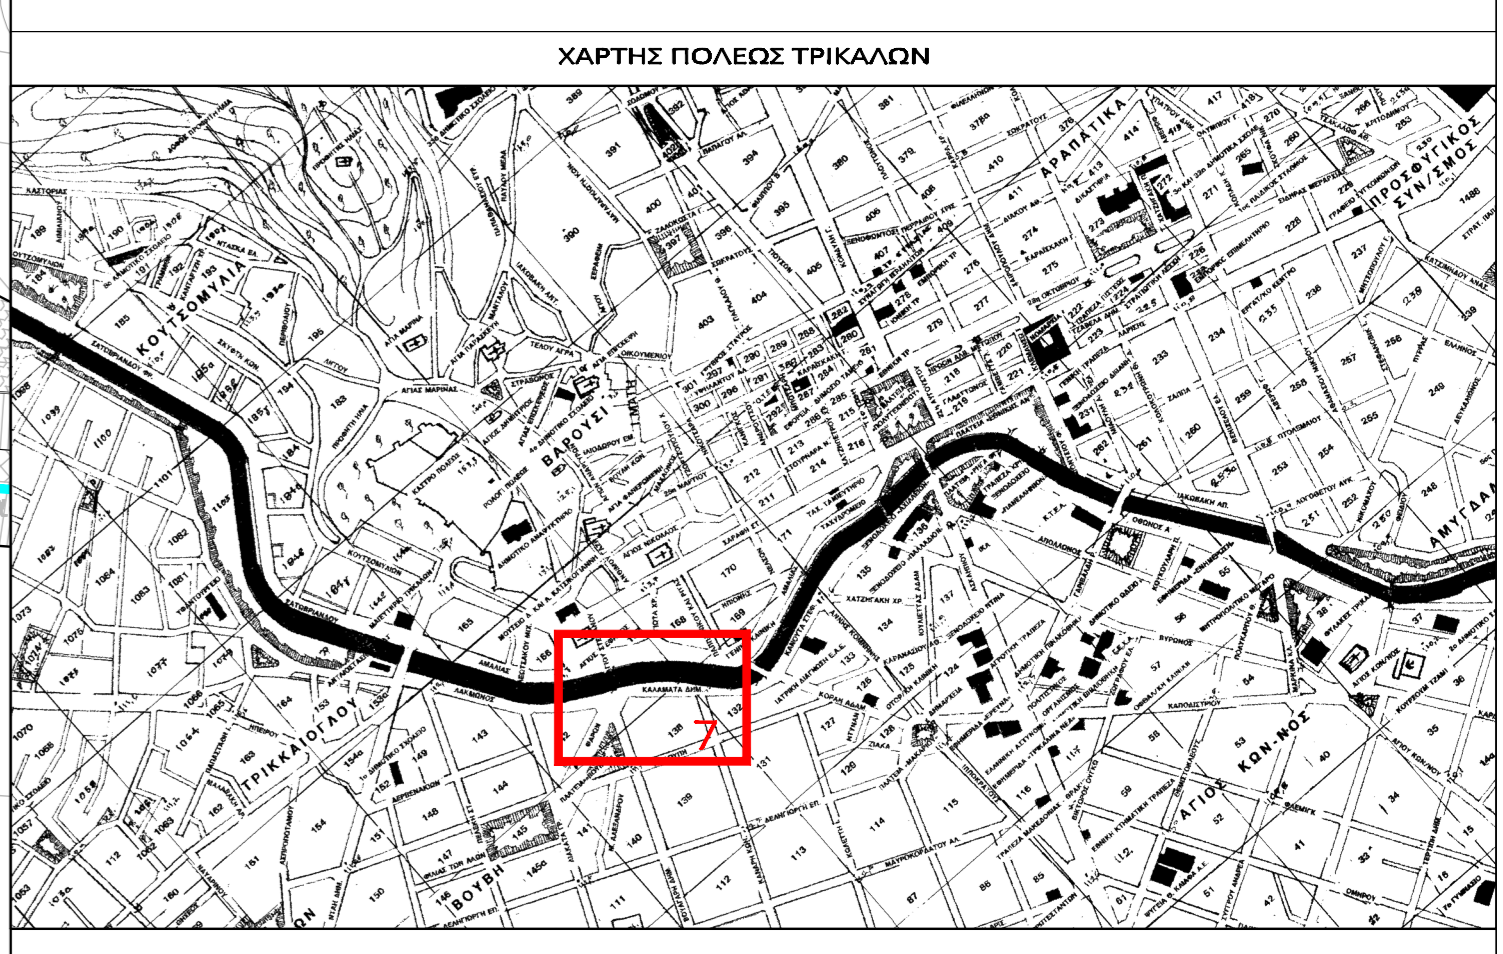

ΔΗΜΟΣ ΤΡΙΚΑΙΩΝ

ΕΡΓΟ : ΑΝΑΠΛΑΣΗ ΠΑΡΟΧΘΙΑΣ ΖΩΝΗΣ ΛΗΘΑΙΟΥ ΠΟΤΑΜΟΥ ΚΑΤΑ ΜΗΚΟΣ ΤΗΣ ΚΟΙΤΗΣ ΕΝΤΟΣ ΤΟΥ ΣΧΕΔΙΟΥ ΠΟΛΗΣ

ΘΕΣΗ : ΠΕΡΙΟΧΗ ΚΕΝΤΡΟ

ΟΜΑΔΑ ΜΕΛΕΤΗΣ:

ΔΕΡΜΑΝΗ ΚΑΝΕΛΙΑ Αρχ/των Μηχ/κός
 ΖΑΡΓΙΟΤΗ ΘΕΟΔΩΡΑ Πολ/κος Μηχ/κός
 ΚΩΤΗ ΑΦΡΟΔΙΤΗ Πολ/κος Μηχ/κός
 ΜΠΙΡΑΚΗ ΕΥΦΡΟΣΥΝΗ Πολ/κος Μηχ/κός
 ΚΑΡΑΜΟΥΣΤΟΣ ΘΕΜΙΣΤΟΚΛΗΣ Ηλ. Μηχ/κός

ΟΡΙΣΤΙΚΗ ΜΕΛΕΤΗ

ΕΛΕΓΧΘΗΚΕ Μ.Ε.Δ. Η ΑΝ. ΠΡΟΕΣΤΑΤΕΜΗ Τ.Μ. Μ.Ε.Α. & Κ.Α.Τ.	ΘΕΩΡΗΘΗΚΕ Μ.Ε.Δ. Η ΑΝ. ΠΡΟΕΣΤΑΤΕΜΗ Δ/ΝΣΗΣ ΤΕΧΝ. ΥΠΗΡΕΣΙΩΝ	ΘΕΜΑ ΣΧΕΔΙΟΥ: ΔΙΚΤΥΟ ΦΩΤΙΣΜΟΥ ΑΡΙΘΜΟΣ ΣΧΕΔΙΟΥ: Φ - 03 ΚΥΜΑΛΑ: 1 : 200 ΙΟΥΝΙΟΣ 2019
--	--	---

ΠΑΝΑΓΙΩΤΑ ΜΑΝΤΖΑΡΗ
 Αρχ.Τοπ. Μηχανικός

ΘΕΟΔΩΡΑ ΖΑΡΓΙΟΤΗ
 Πολ/κος Μηχανικός

Δ/ΝΣΗ ΤΕΧΝΙΚΩΝ ΥΠΗΡΕΣΙΩΝ
 ΤΜ. ΤΕΧΝ. ΜΕΛΕΤΩΝ & ΚΑΤΑΣΚΕΥΩΝ