


ΥΠΟΜΗΜΑ

- ΦΩΤΙΣΤΙΚΟ ΣΥΣΤΗΜΑ ΔΙΠΛΟ ΤΥΠΟΥ LED, ΙΣΧΥΟΣ 71W+36W ΤΟΠΟΘΕΤΗΜΕΝΟΥ ΕΠΙ ΚΥΚΛΙΚΟΥ, ΚΩΝΙΚΟΥ ΧΑΛΥΒΑΙΝΟΥ ΕΙΣΟΥ ΣΥΝΔΕΚΑΚΟΥ ΥΨΟΥΣ 7,00m (ΤΥΠΟΣ 1 ΚΑΙ ΤΥΠΟΣ 2)
- ΦΩΤΙΣΤΙΚΟ ΣΥΣΤΗΜΑ ΔΙΠΛΟ ΤΥΠΟΥ LED, ΙΣΧΥΟΣ 71W+37W ΤΟΠΟΘΕΤΗΜΕΝΟΥ ΕΠΙ ΚΥΚΛΙΚΟΥ, ΚΩΝΙΚΟΥ ΧΑΛΥΒΑΙΝΟΥ ΕΙΣΟΥ ΣΥΝΔΕΚΑΚΟΥ ΥΨΟΥΣ 7,00m (ΤΥΠΟΣ 3 ΚΑΙ ΤΥΠΟΣ 4)
- ΦΩΤΙΣΤΙΚΟ ΣΥΣΤΗΜΑ ΤΥΠΟΥ LED, ΙΣΧΥΟΣ 71W ΤΟΠΟΘΕΤΗΜΕΝΟΥ ΕΠΙ ΚΥΚΛΙΚΟΥ, ΚΩΝΙΚΟΥ ΧΑΛΥΒΑΙΝΟΥ ΕΙΣΟΥ ΣΥΝΔΕΚΑΚΟΥ ΥΨΟΥΣ 7,00m (ΤΥΠΟΣ 1)
- ΦΩΤΙΣΤΙΚΟ ΣΥΣΤΗΜΑ ΤΥΠΟΥ LED, ΧΟΡΗΓΟΥΜΕΝΟΥ ΛΠΟ ΤΗΝ ΥΨΗΡΕΙΑ ΤΟΠΟΘΕΤΗΜΕΝΟΥ ΕΠΙ ΧΑΛΥΒΑΙΝΟΥ ΕΙΣΟΥ, ΧΟΡΗΓΟΥΜΕΝΟΥ ΛΠΟ ΤΗΝ ΥΨΗΡΕΙΑ
- ΛΩΣΙΑ LED, 14.4W/m, RGB
- ΦΩΤΙΣΤΙΚΟ ΣΥΣΤΗΜΑ ΔΑΤΕΛΑΟΥ, ΧΩΛΗΥΤΟ, 36W
- ΧΑΛΚΙΝΗ ΠΛΑΚΑ ΓΕΩΣΙΣ 500x500x3mm ΕΠΙΣΤΟ ΕΔΑΦΟΥΣ ΣΕ ΒΑΘΟΣ 1,00m
- ΗΛΕΚΤΡΙΚΟΣ ΠΙΝΑΚΑΣ ΤΥΠΟΥ PILLAR
- ΗΛΕΚΤΡΙΚΟΣ ΠΙΝΑΚΑΣ DMX
- ΦΡΕΑΤΟ ΕΛΞΗΣ ΚΑΛΩΔΙΩΝ
- ΟΜΑΔΙΚΗ ΥΠΟΓΡΑ ΟΜΕΥΣΗ ΚΑΛΩΔΙΩΝ ΕΝΤΟΣ ΠΡΟΣΤΑΤΕΥΤΟΥ ΣΩΛΗΝΑ ΚΩΡΕ Φ60, 60M
- ΟΜΑΔΙΚΗ ΥΠΟΓΡΑ ΟΜΕΥΣΗ ΚΑΛΩΔΙΩΝ ΕΝΤΟΣ ΠΡΟΣΤΑΤΕΥΤΟΥ ΓΛΑΥΦΟΜΕΝΟΥ ΣΩΛΗΝΑ Φ60x4
- ΜΟΝΗ ΥΠΟΓΡΑ ΟΜΕΥΣΗ ΚΑΛΩΔΙΟΥ DMX ΕΝΤΟΣ ΕΝΟΣ ΠΡΟΣΤΑΤΕΥΤΟΥ ΣΩΛΗΝΑ

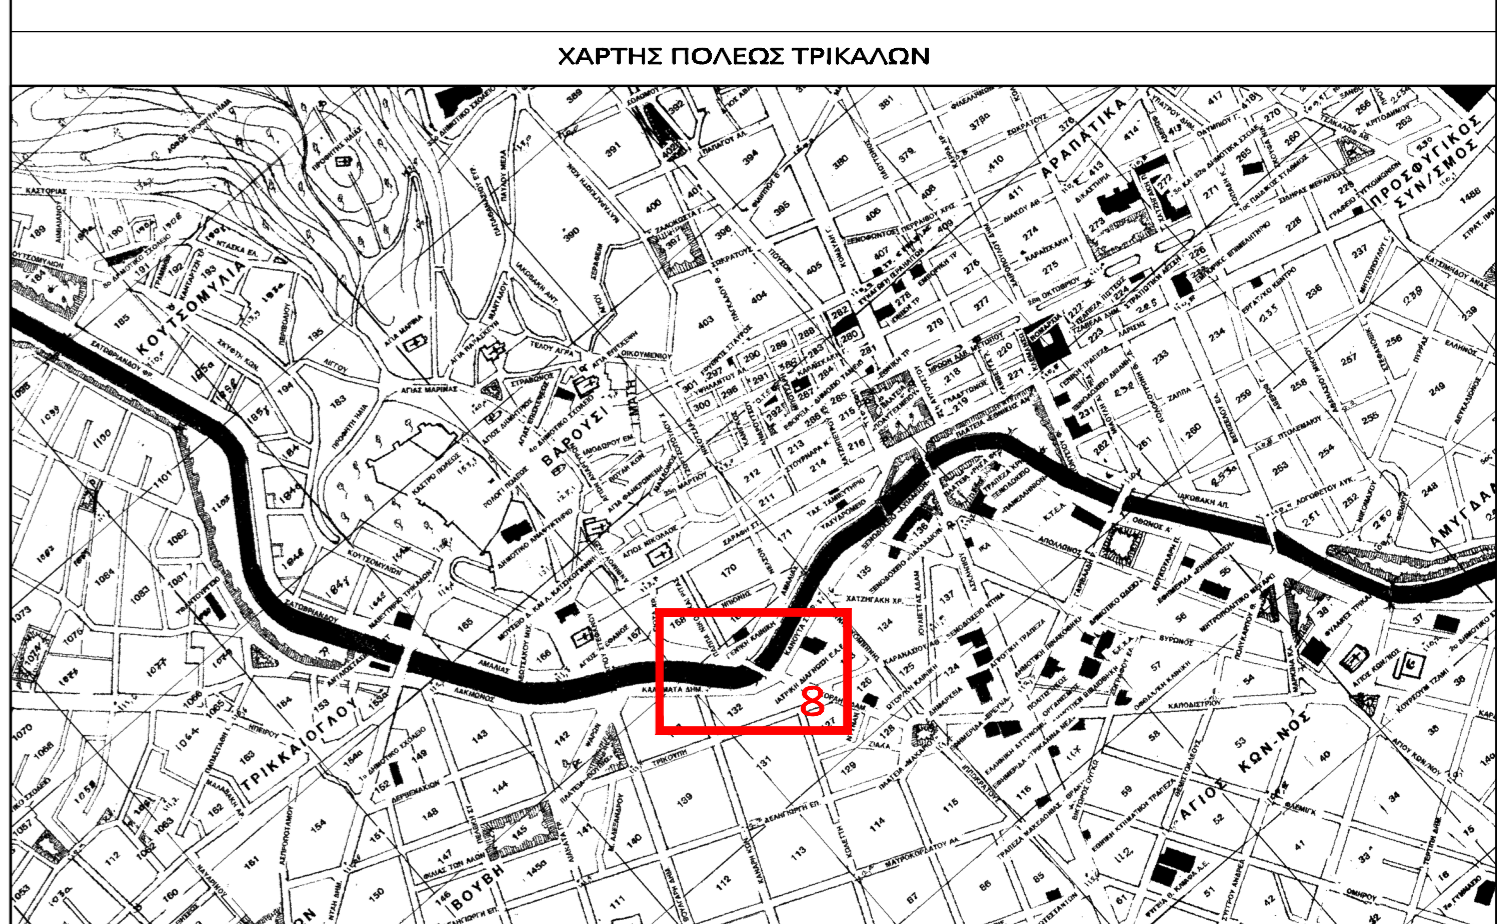

ΔΗΜΟΣ ΤΡΙΚΚΑΙΩΝ
 ΕΡΓΟ : ΑΝΑΠΛΑΣΗ ΠΑΡΟΧΩΙΑΣ ΖΩΝΗΣ ΛΗΘΑΙΟΥ ΠΟΤΑΜΟΥ ΚΑΤΑ ΜΗΚΟΣ ΤΗΣ ΚΟΙΤΗΣ ΕΝΤΟΣ ΤΟΥ ΣΧΕΔΙΟΥ ΠΟΛΗΣ
 ΘΕΣΗ : ΠΕΡΙΟΧΗ ΚΕΝΤΡΟ

ΟΜΑΔΑ ΜΕΛΕΤΗΣ:
 ΔΕΡΜΑΝΗ ΚΑΝΕΛΙΑ Αρχ/των Μηχ/κός
 ΣΑΡΓΙΩΤΗ ΘΕΟΔΩΡΑ Πολ/κός Μηχ/κός
 ΚΟΤΗ ΑΦΡΟΔΙΤΗ Πολ/κός Μηχ/κός
 ΜΠΡΑΚΗ ΕΥΦΡΟΣΥΝΗ Πολ/κός Μηχ/κός
 ΚΑΡΑΜΟΥΣΤΟΣ ΘΕΜΙΣΤΟΚΛΗΣ Ηλ. Μηχ/κός

ΟΡΙΣΤΙΚΗ ΜΕΛΕΤΗ		
ΕΛΕΓΧΘΗΚΕ Μ.Ε.Δ. Η ΑΝ. ΠΡΟΣΤΑΤΕΥΜΗ ΤΜ. ΜΕΛ. & ΚΑΤ.	ΘΕΩΡΗΘΗΚΕ Μ.Ε.Δ. Η ΑΝ. ΠΡΟΣΤΑΤΕΥΜΗ Δ/ΝΣΗΣ ΤΕΧΝ. ΥΠΗΡΕΣΙΩΝ	ΘΕΜΑ ΣΧΕΔΙΟΥ: ΔΙΚΤΥΟ ΦΩΤΙΣΜΟΥ
ΠΑΝΑΓΙΩΤΑ ΜΑΝΤΖΑΡΗ Αρχ.Τοπ. Μηχανικός	ΘΕΟΔΩΡΑ ΣΑΡΓΙΩΤΗ Πολ/κός Μηχανικός	ΑΡΙΘΜΟΣ ΣΧΕΔΙΟΥ: Φ - 04 ΚΩΔΙΚΟΣ: 1 : 200 ΙΟΥΝΙΟΣ 2019

Δ/ΝΣΗ ΤΕΧΝΙΚΩΝ ΥΠΗΡΕΣΙΩΝ
ΤΜ. ΜΕΛΕΤΩΝ & ΚΑΤΑΣΚΕΥΩΝ