




### ΥΠΟΜΝΗΜΑ

- ΦΩΤΕΤΙΚΟ ΣΩΜΑ ΔΙΛΥΟ ΤΥΠΟΥ LED, ΙΣΧΥΟΣ 71Wx16W ΤΟΠΟΘΕΤΗΜΕΝΟ ΕΠΙ ΚΥΚΛΑΚΟΥ, ΚΙΝΗΚΟΥ ΚΑΛΥΒΑΙΝΟΥ ΙΣΤΟΥ ΣΥΝΔΙΑΚΟΥ ΥΨΟΥΣ 7,00m (ΤΥΠΟΣ 1 ΚΑΙ ΤΥΠΟΣ 2)
- ΦΩΤΕΤΙΚΟ ΣΩΜΑ ΔΙΛΥΟ ΤΥΠΟΥ LED, ΙΣΧΥΟΣ 71Wx17W ΤΟΠΟΘΕΤΗΜΕΝΟ ΕΠΙ ΚΥΚΛΑΚΟΥ, ΚΙΝΗΚΟΥ ΚΑΛΥΒΑΙΝΟΥ ΙΣΤΟΥ ΣΥΝΔΙΑΚΟΥ ΥΨΟΥΣ 7,00m (ΤΥΠΟΣ 3 ΚΑΙ ΤΥΠΟΣ 4)
- ΦΩΤΕΤΙΚΟ ΣΩΜΑ ΤΥΠΟΥ LED, ΙΣΧΥΟΣ 71W ΤΟΠΟΘΕΤΗΜΕΝΟ ΕΠΙ ΚΑΛΥΒΑΙΝΟΥ ΙΣΤΟΥ, ΧΟΡΗΓΟΥΜΕΝΟΥ ΑΠΟ ΤΗΝ ΥΠΗΡΕΣΙΑ
- ΦΩΤΕΤΙΚΟ ΣΩΜΑ ΤΥΠΟΥ LED, ΧΟΡΗΓΟΥΜΕΝΟΥ ΑΠΟ ΤΗΝ ΥΠΗΡΕΣΙΑ ΤΟΠΟΘΕΤΗΜΕΝΟ ΕΠΙ ΚΑΛΥΒΑΙΝΟΥ ΙΣΤΟΥ, ΧΟΡΗΓΟΥΜΕΝΟΥ ΑΠΟ ΤΗΝ ΥΠΗΡΕΣΙΑ
- ΛΩΣΙΑ LED, 14,6W/m, RGB
- ΦΩΤΕΤΙΚΟ ΣΩΜΑ ΛΑΓΕΛΟΥ, ΧΩΝΕΥΤΟ, 30W
- ΧΑΛΚΙΝΗ ΠΛΑΚΑ ΓΕΩΣΙΣ 500x500x5mm ΕΝΤΟΣ ΕΔΑΦΟΥΣ ΣΕ ΒΑΘΟΣ 1,00m
- ΗΛΕΚΤΡΙΚΟΣ ΠΙΝΑΚΑΣ ΤΥΠΟΥ PILLAR
- ΗΛΕΚΤΡΙΚΟΣ ΠΙΝΑΚΑΣ DMX
- ΦΡΕΑΤΟ ΕΛΣΗΣ ΚΑΛΩΔΙΩΝ
- ΟΜΑΔΗ ΥΠΟΓΕΙΑ ΟΜΕΤΗ ΚΑΛΩΔΙΩΝ ΕΝΤΟΣ ΠΡΟΣΤΑΤΕΥΤΟΥ ΣΦΥΡΑΝΑ ΗΦΘΑ, 6x12m
- ΟΜΑΔΗ ΥΠΟΓΕΙΑ ΟΜΕΤΗ ΚΑΛΩΔΙΩΝ ΕΝΤΟΣ ΠΡΟΣΤΑΤΕΥΤΟΥ ΓΛΥΒΑΚΕΜΕΝΟΥ ΣΦΥΡΑΝΑ ΗΦ 4"
- ΜΟΝΗ ΥΠΟΓΕΙΑ ΟΜΕΤΗ ΚΑΛΩΔΙΟΥ DMX ΕΝΤΟΣ ΕΝΟΣ ΠΡΟΣΤΑΤΕΥΤΟΥ ΣΦΥΡΑ

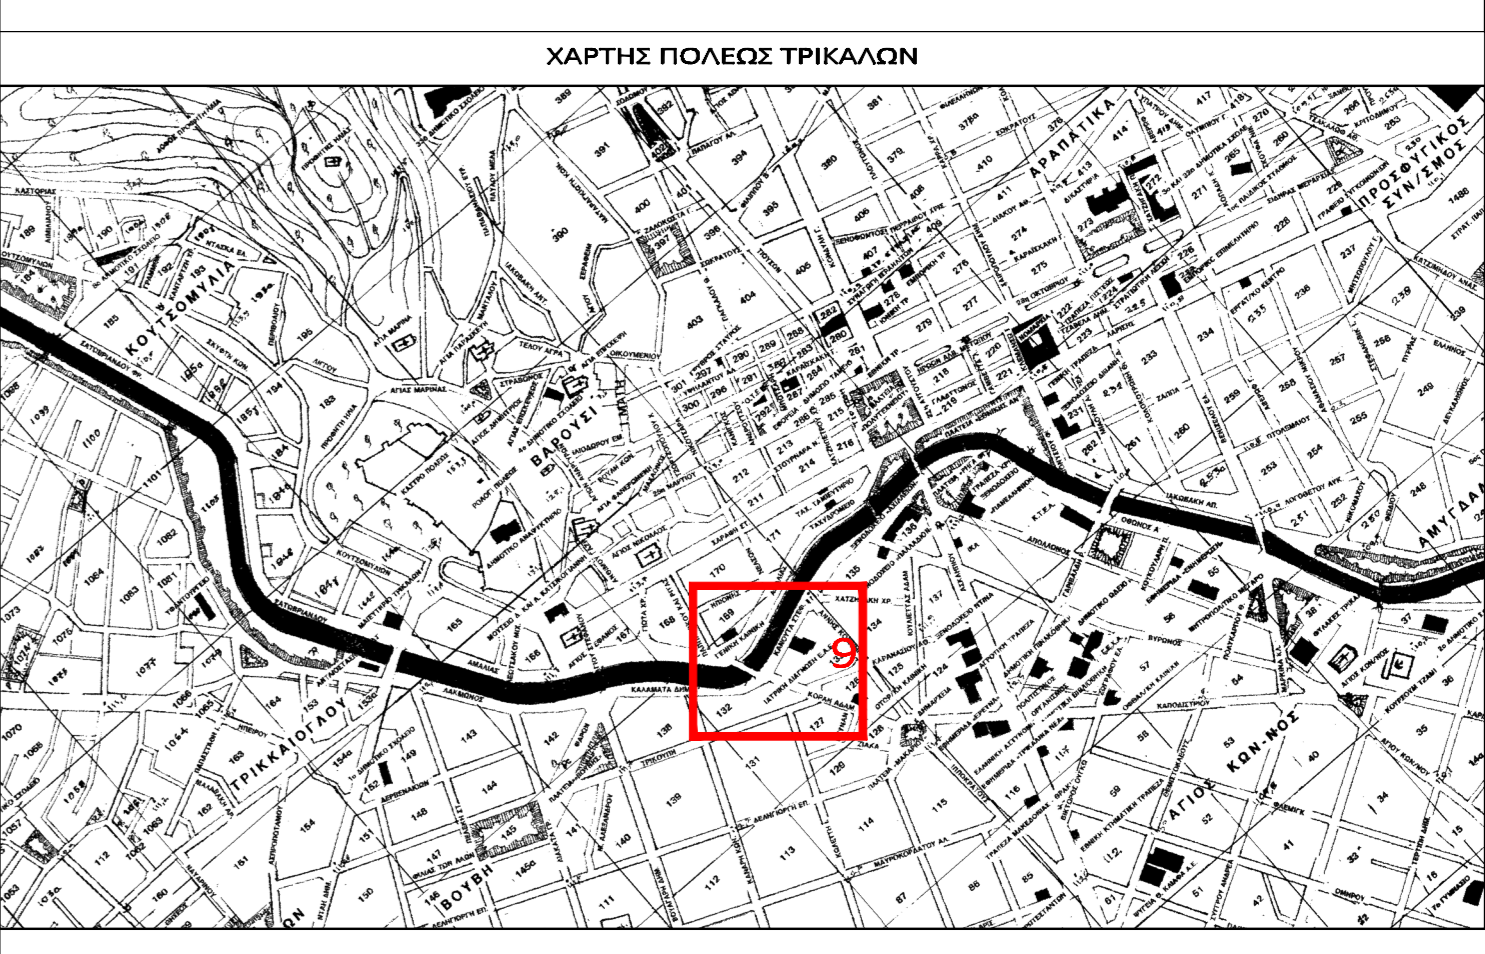



## ΔΗΜΟΣ ΤΡΙΚΑΙΩΝ

ΕΡΓΟ : ΑΝΑΠΛΑΣΗ ΠΑΡΟΧΘΙΑΣ ΖΩΝΗΣ ΛΗΘΑΙΟΥ ΠΟΤΑΜΟΥ ΚΑΤΑ ΜΗΚΟΣ ΤΗΣ ΚΟΙΤΗΣ ΕΝΤΟΣ ΤΟΥ ΣΧΕΔΙΟΥ ΠΟΛΗΣ

ΘΕΣΗ : ΠΕΡΙΟΧΗ ΚΕΝΤΡΟ

---

ΟΜΑΔΑ ΜΕΛΕΤΗΣ:

ΔΕΡΜΑΝΗ ΚΑΝΕΛΙΑ Αρχ/των Μηχ/κός  
 ΣΑΡΓΙΩΤΗ ΘΕΟΔΩΡΑ Πολ/κός Μηχ/κός  
 ΚΩΤΗ ΑΦΡΟΔΙΤΗ Πολ/κός Μηχ/κός  
 ΜΠΙΡΑΚΗ ΕΥΦΡΟΣΥΝΗ Πολ/κός Μηχ/κός  
 ΚΑΡΑΜΟΥΣΤΟΣ ΘΕΜΙΣΤΟΚΛΗΣ Ηλ. Μηχ/κός

---

**ΟΡΙΣΤΙΚΗ ΜΕΛΕΤΗ**

ΕΛΕΥΘΗΚΗ Μ.Ε.Δ. Η ΑΝ. ΠΡΟΣΤΑΣΜΕΝΗ Τ.Μ. Μ.Ε.Λ. & Κ.Α.Τ.	ΘΕΩΡΗΘΗΚΕ Μ.Ε.Δ. Η ΑΝ. ΠΡΟΣΤΑΣΜΕΝΗ Δ/ΝΣΗΣ ΤΕΧΝ. ΥΠΗΡΕΣΙΩΝ	ΘΕΜΑ ΣΧΕΔΙΟΥ: <b>ΔΙΚΤΥΟ          ΦΩΤΙΣΜΟΥ</b>
ΠΑΝΑΓΙΩΤΑ ΜΑΝΤΖΑΡΗ Αρχ.Τοπ. Μηχανικός	ΘΕΟΔΩΡΑ ΣΑΡΓΙΩΤΗ Πολ/κός Μηχανικός	ΑΡΙΘΜΟΣ ΣΧΕΔΙΟΥ: <b>Φ - 05</b> ΚΙΛΙΜΑΚΑ: <b>1 : 200</b> ΙΟΥΝΙΟΣ 2019