




ΥΠΟΜΝΗΜΑ

- ΦΩΤΕΤΙΚΟ ΣΩΜΑ ΔΙΛΥΟ ΤΥΠΟΥ LED, ΙΣΧΥΟΣ 71Wx16W ΤΟΠΟΘΕΤΗΜΕΝΟ ΕΠΙ ΚΥΚΛΑΚΟΥ, ΚΙΝΗΚΟΥ ΚΑΛΥΒΑΙΝΟΥ ΙΣΤΟΥ ΣΥΝΔΙΑΚΟΥ ΥΨΟΥΣ 7,00m (ΤΥΠΟΣ 1 ΚΑΙ ΤΥΠΟΣ 2)
- ΦΩΤΕΤΙΚΟ ΣΩΜΑ ΔΙΛΥΟ ΤΥΠΟΥ LED, ΙΣΧΥΟΣ 71Wx17W ΤΟΠΟΘΕΤΗΜΕΝΟ ΕΠΙ ΚΥΚΛΑΚΟΥ, ΚΙΝΗΚΟΥ ΚΑΛΥΒΑΙΝΟΥ ΙΣΤΟΥ ΣΥΝΔΙΑΚΟΥ ΥΨΟΥΣ 7,00m (ΤΥΠΟΣ 3 ΚΑΙ ΤΥΠΟΣ 4)
- ΦΩΤΕΤΙΚΟ ΣΩΜΑ ΤΥΠΟΥ LED, ΙΣΧΥΟΣ 71W ΤΟΠΟΘΕΤΗΜΕΝΟ ΕΠΙ ΚΥΚΛΑΚΟΥ, ΚΙΝΗΚΟΥ ΚΑΛΥΒΑΙΝΟΥ ΙΣΤΟΥ ΣΥΝΔΙΑΚΟΥ ΥΨΟΥΣ 7,00m (ΤΥΠΟΣ 1)
- ΦΩΤΕΤΙΚΟ ΣΩΜΑ ΤΥΠΟΥ LED, ΧΟΡΗΓΟΥΜΕΝΟΥ ΑΠΟ ΤΗΝ ΥΠΗΡΕΣΙΑ ΤΟΠΟΘΕΤΗΜΕΝΟ ΕΠΙ ΚΑΛΥΒΑΙΝΟΥ ΙΣΤΟΥ, ΧΟΡΗΓΟΥΜΕΝΟΥ ΑΠΟ ΤΗΝ ΥΠΗΡΕΣΙΑ
- ΛΩΡΣΑ LED, 14,6W/m, RGB
- ΦΩΤΕΤΙΚΟ ΣΩΜΑ ΔΑΦΕΛΟΥ, ΧΩΝΕΥΤΟ, 30W
- ΧΑΛΚΙΝΗ ΠΛΑΚΑ ΓΕΩΣΙΣ 600x600x5mm ΕΝΤΟΣ ΕΔΑΦΟΥΣ ΣΕ ΒΑΘΟΣ 1,00m
- ΗΛΕΚΤΡΙΚΟΣ ΠΙΝΑΚΑΣ ΤΥΠΟΥ PILLAR
- ΗΛΕΚΤΡΙΚΟΣ ΠΙΝΑΚΑΣ DMX
- ΦΡΕΑΤΟ ΕΛΞΗΣ ΚΑΛΩΔΙΩΝ
- ΟΜΑΔΗ ΥΠΟΓΡΑ ΟΔΕΥΣΗ ΚΑΛΩΔΙΩΝ ΕΝΤΟΣ ΠΡΟΣΤΑΤΕΥΤΟΥ ΣΩΜΑΤΟΣ ΦΩΣ, 6x16m
- ΟΜΑΔΗ ΥΠΟΓΡΑ ΟΔΕΥΣΗ ΚΑΛΩΔΙΩΝ ΕΝΤΟΣ ΠΡΟΣΤΑΤΕΥΤΟΥ ΓΛΑΦΙΚΟΜΕΝΟΥ ΣΩΜΑΤΟΣ ΦΩΣ 4"
- ΜΟΝΗ ΥΠΟΓΡΑ ΟΔΕΥΣΗ ΚΑΛΩΔΙΟΥ DMX ΕΝΤΟΣ ΕΝΟΣ ΠΡΟΣΤΑΤΕΥΤΟΥ ΣΩΜΑΤΟΣ

ΧΑΡΤΗΣ ΠΟΛΕΩΣ ΤΡΙΚΚΑΙΩΝ

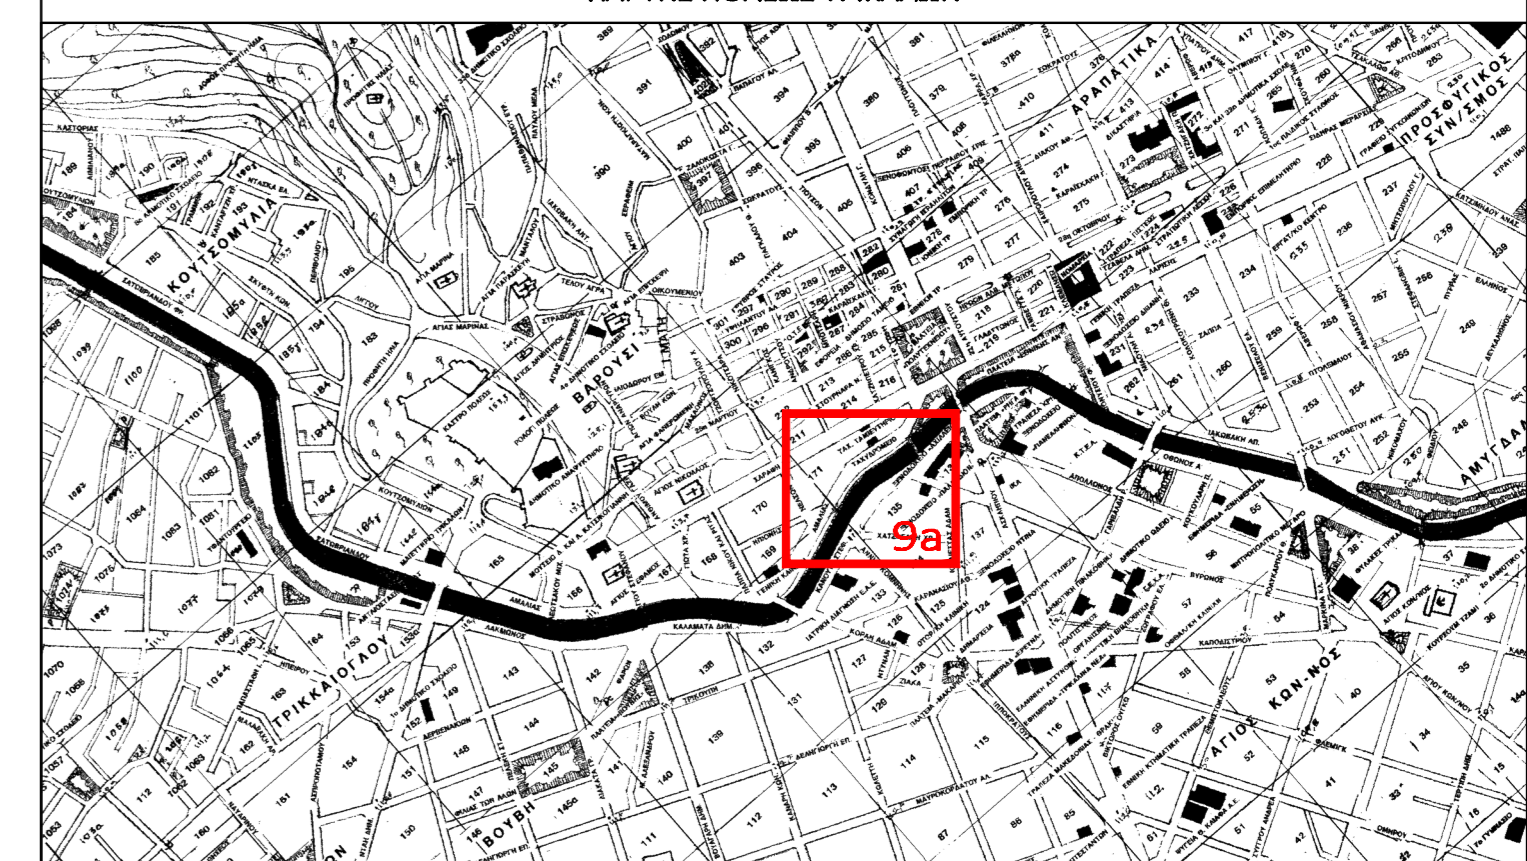

ΔΗΜΟΣ ΤΡΙΚΚΑΙΩΝ
 ΕΡΓΟ : ΑΝΑΠΛΑΣΗ ΠΑΡΟΧΘΙΑΣ ΖΩΝΗΣ ΛΗΘΑΙΟΥ ΠΟΤΑΜΟΥ ΚΑΤΑ ΜΗΚΟΣ ΤΗΣ ΚΟΙΤΗΣ ΕΝΤΟΣ ΤΟΥ ΣΧΕΔΙΟΥ ΠΟΛΗΣ
 ΘΕΣΗ : ΠΕΡΙΟΧΗ ΚΕΝΤΡΟ

ΟΜΑΔΑ ΜΕΛΕΤΗΣ:
 ΔΕΡΜΑΝΗ ΚΑΝΕΛΙΑ Αρχ/των Μηχ/κός
 ΣΑΡΓΙΩΤΗ ΘΕΟΔΩΡΑ Πολ/κός Μηχ/κός
 ΚΩΤΗ ΑΦΡΟΔΙΤΗ Πολ/κός Μηχ/κός
 ΜΠΡΑΚΗ ΕΥΦΡΟΣΥΝΗ Πολ/κός Μηχ/κός
 ΚΑΡΑΜΟΥΣΤΟΣ ΘΕΜΙΣΤΟΚΛΗΣ Ηλ. Μηχ/κός

Δ/ΝΣΗ ΤΕΧΝΙΚΩΝ ΥΠΗΡΕΣΙΩΝ ΤΜΗΜΑ ΜΕΛΕΤΩΝ & ΚΑΤΑΣΚΕΥΩΝ	ΟΡΙΣΤΙΚΗ ΜΕΛΕΤΗ	
	ΕΛΕΓΧΘΗΚΕ Μ.Ε.Δ. Η ΑΝ. ΠΡΟΣΤΑΣΜΕΝΗ Τ.Μ. Μ.Ε.Λ. & Κ.Α.Τ.	ΘΕΩΡΗΘΗΚΕ Μ.Ε.Δ. Η ΑΝ. ΠΡΟΣΤΑΣΜΕΝΗ Δ/ΝΣΗΣ ΤΕΧΝ. ΥΠΗΡΕΣΙΩΝ
	ΠΑΝΑΓΙΩΤΑ ΜΑΝΤΖΑΡΗ Αρχ.Τοπ. Μηχανικός	ΘΕΟΔΩΡΑ ΣΑΡΓΙΩΤΗ Πολ/κός Μηχανικός