



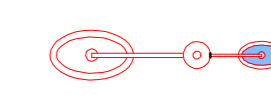

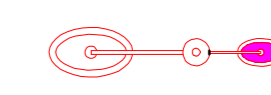






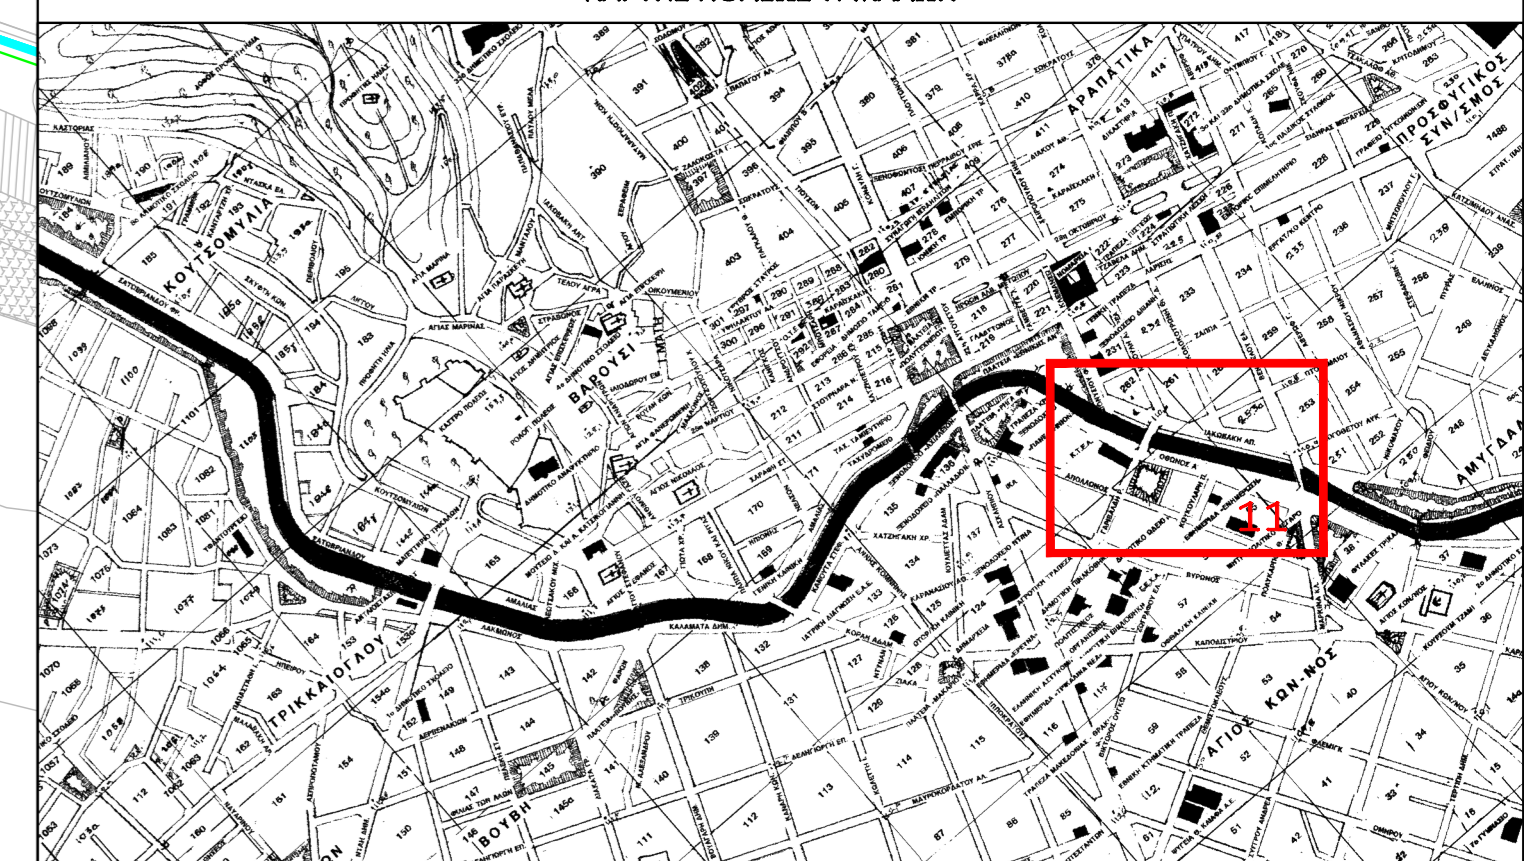




**ΥΠΟΜΝΗΜΑ**

-  ΦΩΤΙΣΤΙΚΟ ΣΩΜΑ ΔΙΠΛΟ ΤΥΠΟΥ LED, ΙΣΧΥΣ 71W+36W  
ΤΟΠΟΘΕΤΗΜΕΝΟ ΕΠΙ ΚΥΚΛΑΚΟΥ, ΚΩΝΙΚΟΥ ΧΑΛΥΒΑΝΟΥ ΕΙΣΟΥ  
ΣΥΝΔΕΚΟΥ ΥΨΟΥΣ 7,00m (ΤΥΠΟΣ 1 ΚΑΙ ΤΥΠΟΣ 2)
-  ΦΩΤΙΣΤΙΚΟ ΣΩΜΑ ΔΙΠΛΟ ΤΥΠΟΥ LED, ΙΣΧΥΣ 71W+37W  
ΤΟΠΟΘΕΤΗΜΕΝΟ ΕΠΙ ΚΥΚΛΑΚΟΥ, ΚΩΝΙΚΟΥ ΧΑΛΥΒΑΝΟΥ ΕΙΣΟΥ  
ΣΥΝΔΕΚΟΥ ΥΨΟΥΣ 7,00m (ΤΥΠΟΣ 3 ΚΑΙ ΤΥΠΟΣ 4)
-  ΦΩΤΙΣΤΙΚΟ ΣΩΜΑ ΤΥΠΟΥ LED, ΙΣΧΥΣ 71W  
ΤΟΠΟΘΕΤΗΜΕΝΟ ΕΠΙ ΚΥΚΛΑΚΟΥ, ΚΩΝΙΚΟΥ ΧΑΛΥΒΑΝΟΥ ΕΙΣΟΥ  
ΣΥΝΔΕΚΟΥ ΥΨΟΥΣ 7,00m (ΤΥΠΟΣ 1)
-  ΦΩΤΙΣΤΙΚΟ ΣΩΜΑ ΤΥΠΟΥ LED, ΧΟΡΗΓΟΥΜΕΝΟ ΑΠΟ ΤΗΝ ΥΠΗΡΕΣΙΑ  
ΤΟΠΟΘΕΤΗΜΕΝΟ ΕΠΙ ΧΑΛΥΒΑΝΟΥ ΕΙΣΟΥ, ΧΟΡΗΓΟΥΜΕΝΟ ΑΠΟ  
ΤΗΝ ΥΠΗΡΕΣΙΑ
-  ΛΩΣΙΑ LED, 14.4W/m, RGB
-  ΦΩΤΙΣΤΙΚΟ ΣΩΜΑ ΔΑΤΕΛΟΥ, ΧΩΔΕΥΤΟ, 35W
-  ΧΑΛΚΙΝΗ ΠΛΑΚΑ ΓΕΣΗΣ 600x600x6mm ΕΝΤΟΣ ΕΣΔΡΟΥΣ  
ΣΕ ΒΑΘΟΣ 1,00m
-  ΗΛΕΚΤΡΙΚΟΣ ΠΙΝΑΚΑΣ ΤΥΠΟΥ PILLAR
-  ΗΛΕΚΤΡΙΚΟΣ ΠΙΝΑΚΑΣ DMX
-  ΦΡΕΑΤΟ ΕΛΕΓΧΕ ΚΑΛΩΔΙΩΝ
-  ΟΜΑΔΙΚΗ ΥΠΟΤΕΛΑ ΣΜΕΥΣΗ ΚΑΛΩΔΙΩΝ ΕΝΤΟΣ  
ΠΡΟΣΔΕΤΕΥΤΟΥ ΣΩΜΑΤΟΣ ΚΩΡΕ ΦΩ, ΦΩΤ
-  ΟΜΑΔΙΚΗ ΥΠΟΤΕΛΑ ΣΜΕΥΣΗ ΚΑΛΩΔΙΩΝ ΕΝΤΟΣ  
ΠΡΟΣΔΕΤΕΥΤΟΥ ΓΑΒΑΝΩΜΕΝΟΥ ΣΩΜΑΤΟΣ ΦΩΝΑ Φ
-  ΜΟΝΗ ΥΠΟΤΕΛΑ ΣΜΕΥΣΗ ΚΑΛΩΔΙΟΥ DMX ΕΝΤΟΣ ΕΝΟΣ  
ΠΡΟΣΔΕΤΕΥΤΟΥ ΣΩΜΑΤΟΣ

ΧΑΡΤΗΣ ΠΟΛΕΩΣ ΤΡΙΚΑΛΩΝ



**ΔΗΜΟΣ ΤΡΙΚΑΙΩΝ**

ΕΡΓΟ : ΑΝΑΠΛΑΣΗ ΠΑΡΟΧΘΙΑΣ ΖΩΝΗΣ ΛΗΘΑΙΟΥ ΠΟΤΑΜΟΥ ΚΑΤΑ  
ΜΗΚΟΣ ΤΗΣ ΚΟΙΤΗΣ ΕΝΤΟΣ ΤΟΥ ΣΧΕΔΙΟΥ ΠΟΛΗΣ

ΘΕΣΗ : ΠΕΡΙΟΧΗ ΚΕΝΤΡΟ

Δ/ΝΣΗ ΤΕΧΝΙΚΩΝ ΥΠΗΡΕΣΙΩΝ  
ΤΜ. ΠΛΑΝ. ΜΕΛΕΤΩΝ & ΚΑΤΑΣΚΕΥΩΝ

ΟΜΑΔΑ ΜΕΛΕΤΗΣ:  
ΔΕΡΜΑΝΗ ΚΑΝΕΛΙΑ Αρχ/των Μηχ/κός  
ΣΑΡΓΙΩΤΗ ΘΕΟΔΩΡΑ Πολ/τικός Μηχ/κός  
ΚΩΤΗ ΑΦΡΟΔΙΤΗ Πολ/τικός Μηχ/κός  
ΜΠΡΑΚΗ ΕΥΦΡΟΣΥΝΗ Πολ/τικός Μηχ/κός  
ΚΑΡΑΜΟΥΣΤΟΣ ΘΕΜΙΣΤΟΚΛΗΣ Ηλ. Μηχ/κός

**ΟΡΙΣΤΙΚΗ ΜΕΛΕΤΗ**

ΕΛΕΓΧΘΗΚΕ Μ.Ε.Δ. Η ΑΝ. ΠΡΟΣΤΑΤΕΜΗΝΗ ΤΜ. ΜΕΛ. & ΚΑΤ.	ΘΕΩΡΗΘΗΚΕ Μ.Ε.Δ. Η ΑΝ. ΠΡΟΣΤΑΤΕΜΗΝΗ Δ/ΝΣΗΣ ΤΕΧΝ. ΥΠΗΡΕΣΙΩΝ	ΘΕΜΑ ΣΧΕΔΙΟΥ: <b>ΔΙΚΤΥΟ ΦΩΤΙΣΜΟΥ</b>
ΠΑΝΑΓΙΩΤΑ ΜΑΝΤΖΑΡΗ Αρχ.Τοπ. Μηχανικός	ΘΕΟΔΩΡΑ ΣΑΡΓΙΩΤΗ Πολ/τικός Μηχανικός	ΑΡΙΘΜΟΣ ΣΧΕΔΙΟΥ: <b>Φ - 08</b> ΚΩΔΙΚΟΣ: <b>1 : 200</b> ΙΟΥΝΙΟΣ 2019