
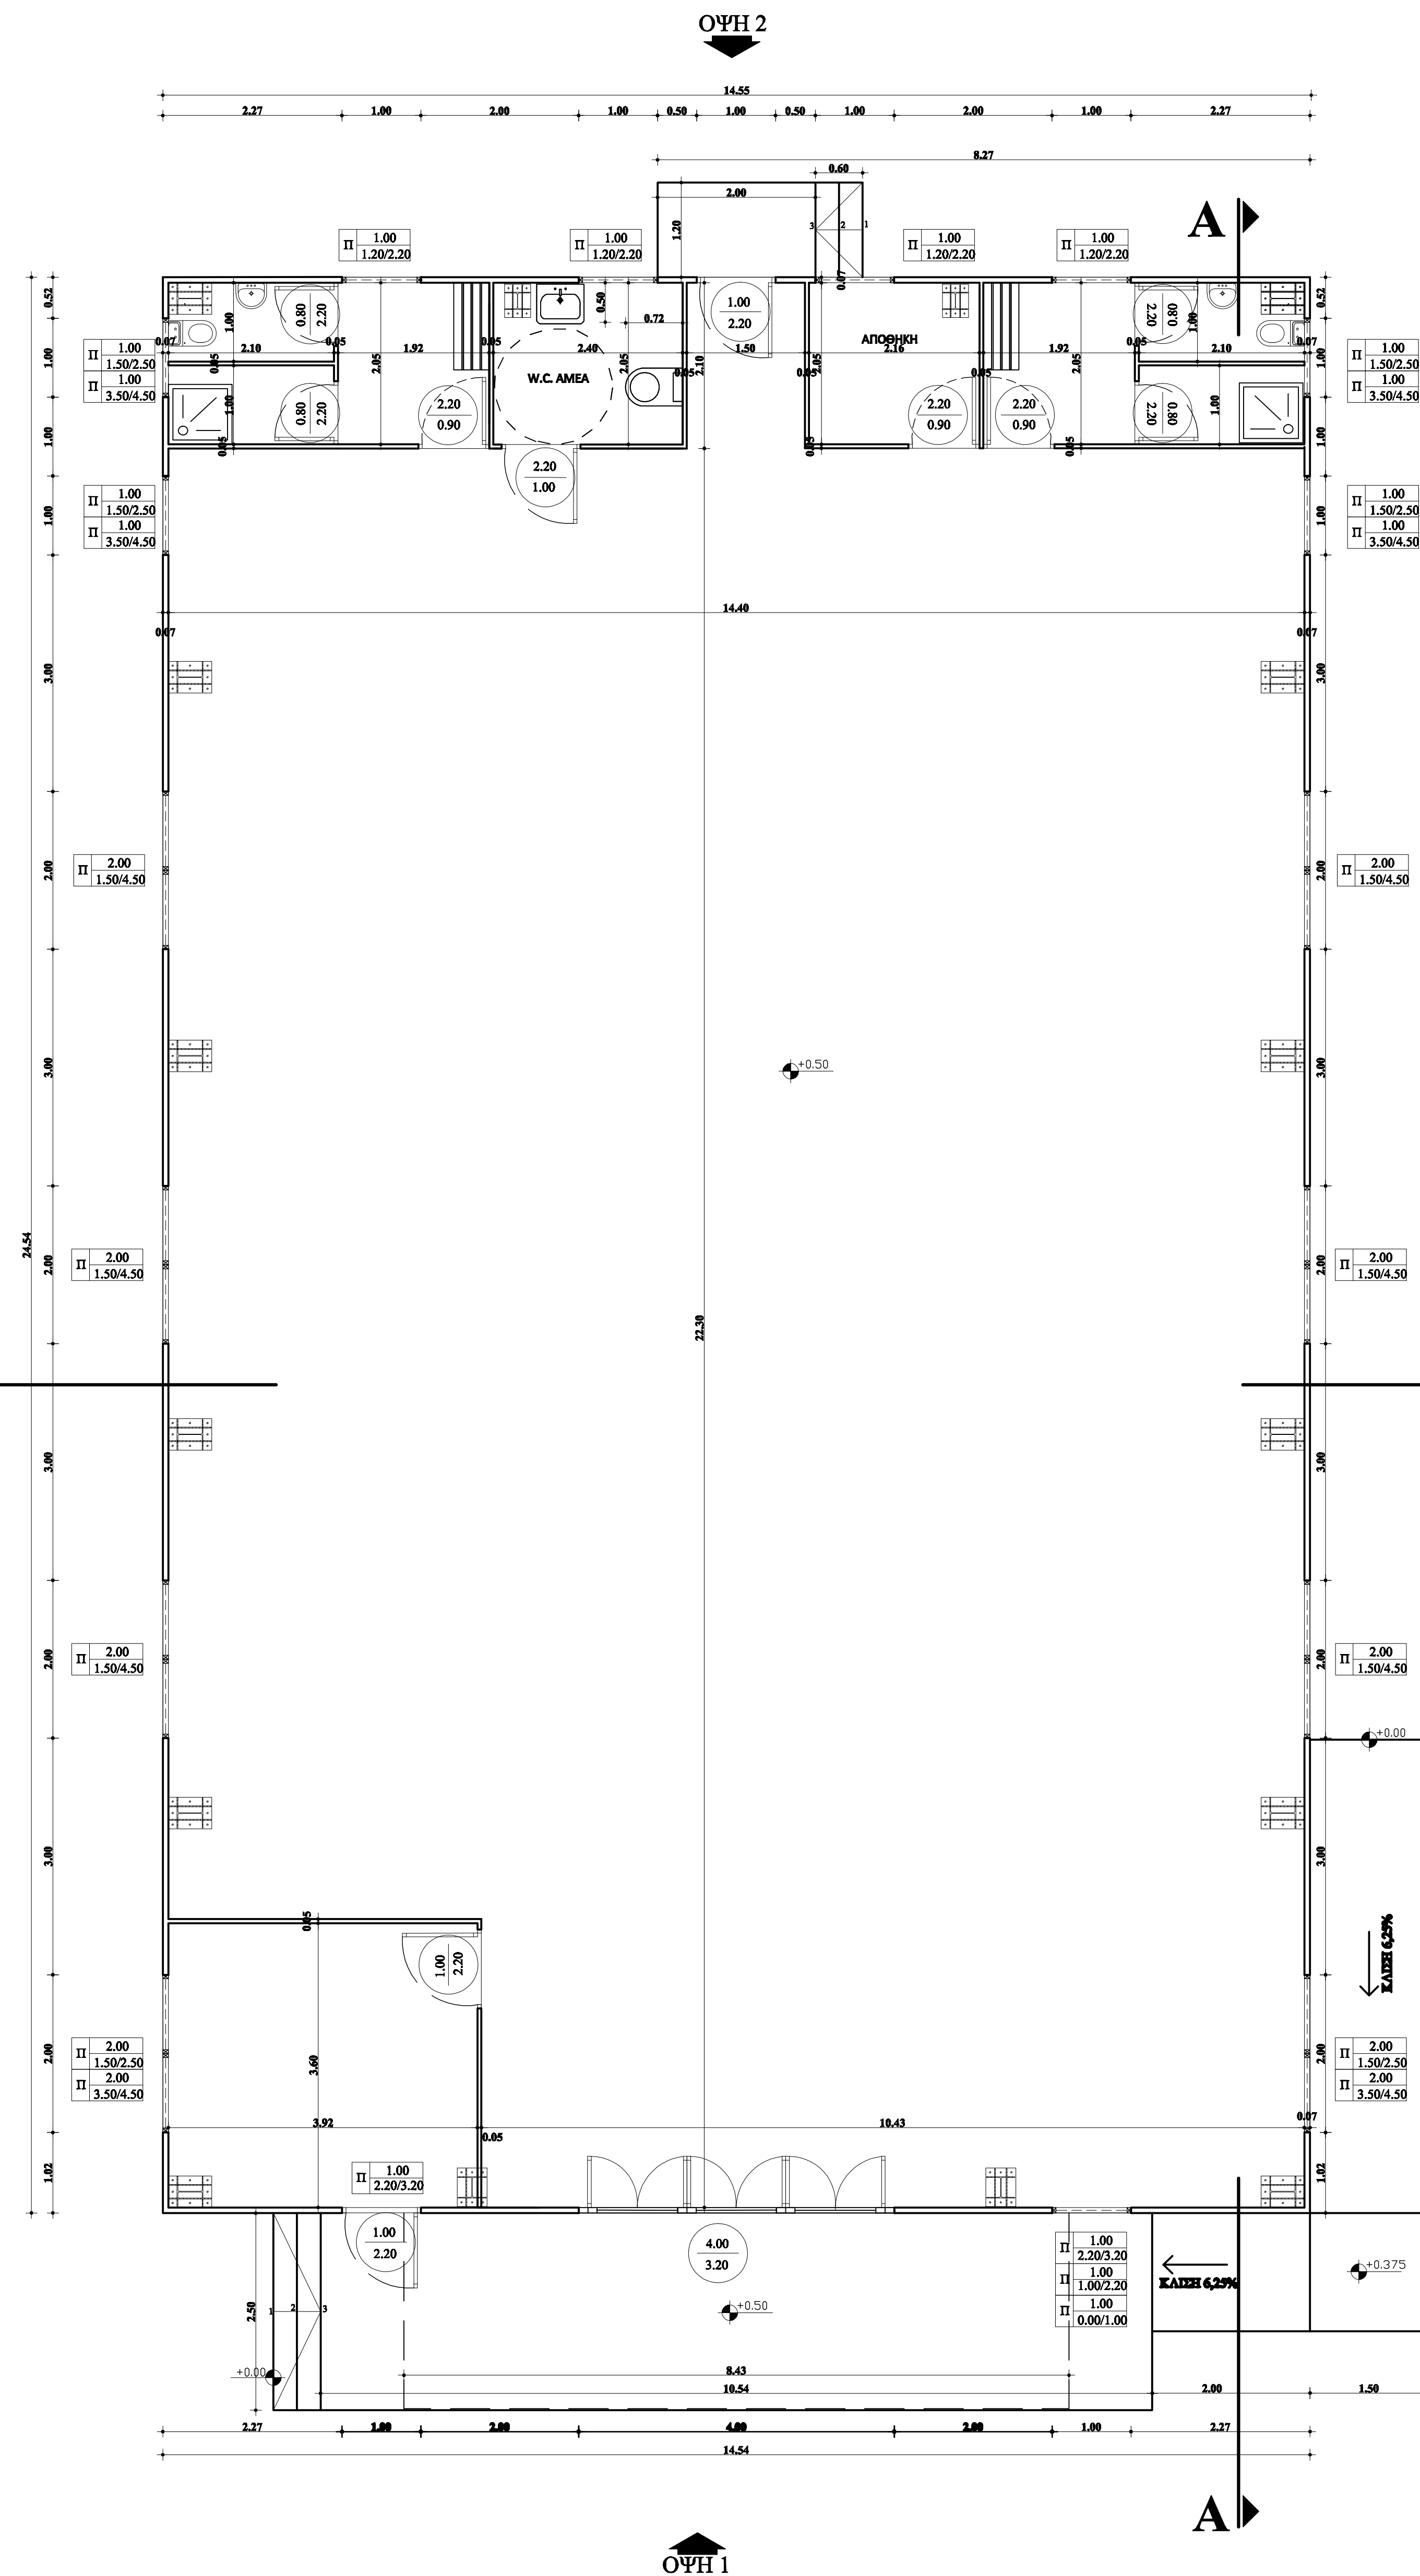



$$E = 14,54 \cdot 24,54 = 356,81 \mu^2$$

THEODORA SARGIOTI

Digitally signed
by THEODORA
SARGIOTI
Date:
2021.06.29
16:30:35
+03'00'

ΔΗΜΟΣ ΤΡΙΚΑΛΩΝ ΔΙΕΥΘΥΝΣΗ ΤΕΧΝΙΚΩΝ ΥΠΗΡΕΣΙΩΝ	
ΕΡΓΟ: ΚΑΤΑΣΚΕΥΗ ΕΚΠΑΙΔΕΥΤΙΚΟΥ ΠΟΛΥΧΩΡΟΥ ΑΘΛΗΣΗΣ ΣΤΟ ΤΕΦΑΑ ΤΟΥ ΠΑΝΕΠΙΣΤΗΜΙΟΥ ΘΕΣΣΑΛΙΑΣ ΣΤΑ ΤΡΙΚΑΛΑ	
ΘΕΣΗ ΕΡΓΟΥ: ΚΑΡΥΕΣ ΤΡΙΚΑΛΑ	
ΟΜΑΔΑ ΜΕΛΕΤΗΣ: 1. ΚΑΛΥΛΟΠΗ ΚΩΤΣΙΡΑ ΠΟΛ. ΜΗΧ/ΚΟΣ 2. ΣΩΚΡΑΤΗΣ ΜΑΡΚΟΣ ΜΗΧ. ΜΗΧ/ΚΟΣ 3. ΘΕΟΔΩΡΑ ΣΑΡΓΙΩΤΗ ΠΟΛ. ΜΗΧ/ΚΟΣ	
ΘΕΜΑ ΣΧΕΔΙΟΥ: ΚΑΤΟΨΗ ΙΣΟΓΕΙΟΥ	
ΚΛΙΜΑΚΑ ΣΧΕΔΙΟΥ:	1:50
ΗΜΕΡΟΜΗΝΙΑ:	ΙΟΥΝΙΟΣ 2021
ΑΡΙΘΜΟΣ ΣΧΕΔΙΟΥ A - 1	
Η ΠΡΟΣΤ. Τ.Μ.Κ. ΠΑΝ. ΜΑΝΤΖΑΡΗ ΑΓΡ. ΤΟΠ. ΜΗΧ/ΚΟΣ	Η ΠΡΟΣΤ. Δ/ΝΣΗΣ Τ.Υ. ΘΕΟΔΩΡΑ ΣΑΡΓΙΩΤΗ ΠΟΛ. ΜΗΧ/ΚΟΣ

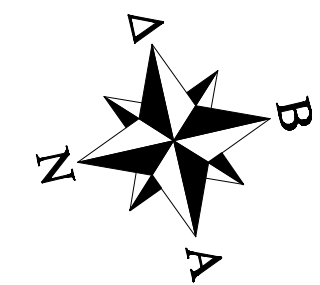


ΥΠΟΜΝΗΜΑ ΕΜΒΑΔΩΝ
Εστῆγης = $15,14 \cdot 25,14 = 380,62 \mu^2$
Εστ. εξώστη = $8,43 \cdot 2,50 = 21,08 \mu^2$

THEODORA SARGIOTI


Digitally signed
by THEODORA
SARGIOTI
Date:
2021.06.29
16:31:29
+03'00'

ΔΗΜΟΣ ΤΡΙΚΑΛΩΝ ΔΙΕΥΘΥΝΣΗ ΤΕΧΝΙΚΩΝ ΥΠΗΡΕΣΙΩΝ	
ΕΡΓΟ:	
ΚΑΤΑΣΚΕΥΗ ΕΚΠΑΙΔΕΥΤΙΚΟΥ ΠΟΛΥΧΩΡΟΥ ΑΘΛΗΣΗΣ ΣΤΟ ΤΕΦΑΑ ΤΟΥ ΠΑΝΕΠΙΣΤΗΜΙΟΥ ΘΕΣΣΑΛΙΑΣ ΣΤΑ ΤΡΙΚΑΛΑ	
ΘΕΣΗ ΕΡΓΟΥ:	
ΚΑΡΥΕΣ ΤΡΙΚΑΛΑ	
ΟΜΑΔΑ ΜΕΛΕΤΗΣ:	
1. ΚΑΛΛΙΟΠΗ ΚΟΤΣΙΡΑ ΠΟΛ. ΜΗΧ/ΚΟΣ 2. ΣΩΚΡΑΤΗΣ ΜΑΡΚΟΣ ΜΗΧ. ΜΗΧ/ΚΟΣ 3. ΘΕΟΔΩΡΑ ΣΑΡΓΙΩΤΗ ΠΟΛ. ΜΗΧ/ΚΟΣ	
ΘΕΜΑ ΣΧΕΔΙΟΥ:	
ΚΑΤΟΨΗ ΣΤΕΓΗΣ	
ΚΛΙΜΑΚΑ ΣΧΕΔΙΟΥ:	1:50
ΑΡΙΘΜΟΣ ΣΧΕΔΙΟΥ	
A - 2	
ΗΜΕΡΟΜΗΝΙΑ:	ΙΟΥΝΙΟΣ 2021
Η ΠΡΟΣΤ. Τ.Μ.Κ.	Η ΠΡΟΣΤ. Δ/ΝΣΗΣ Τ.Υ.
ΠΑΝ. ΜΑΝΤΖΑΡΗ ΑΓΡ. ΤΟΠ. ΜΗΧ/ΚΟΣ	ΘΕΟΔΩΡΑ ΣΑΡΓΙΩΤΗ ΠΟΛ. ΜΗΧ/ΚΟΣ

ΧΑΡΑΚΤΗΡΙΣΜΟΣ ΥΛΙΚΩΝ	
1	Ανεπίχριστο επεξεργασμένο Μπετόν
2	Θερμομονωτικό Πάρελ επένδυσης ελαστικών ούλων
3	Έγγραφο Θερμομονωτικό Πάρελ επένδυσης πλαστικών ούλων
4	Θερμομονωτικό Πάρελ επένδυσης οροφής
5	Κοίτημα αλουμινίου
6	Εξόρυξη αλουμινίου
7	Εγγραφή Λαμαρίνα

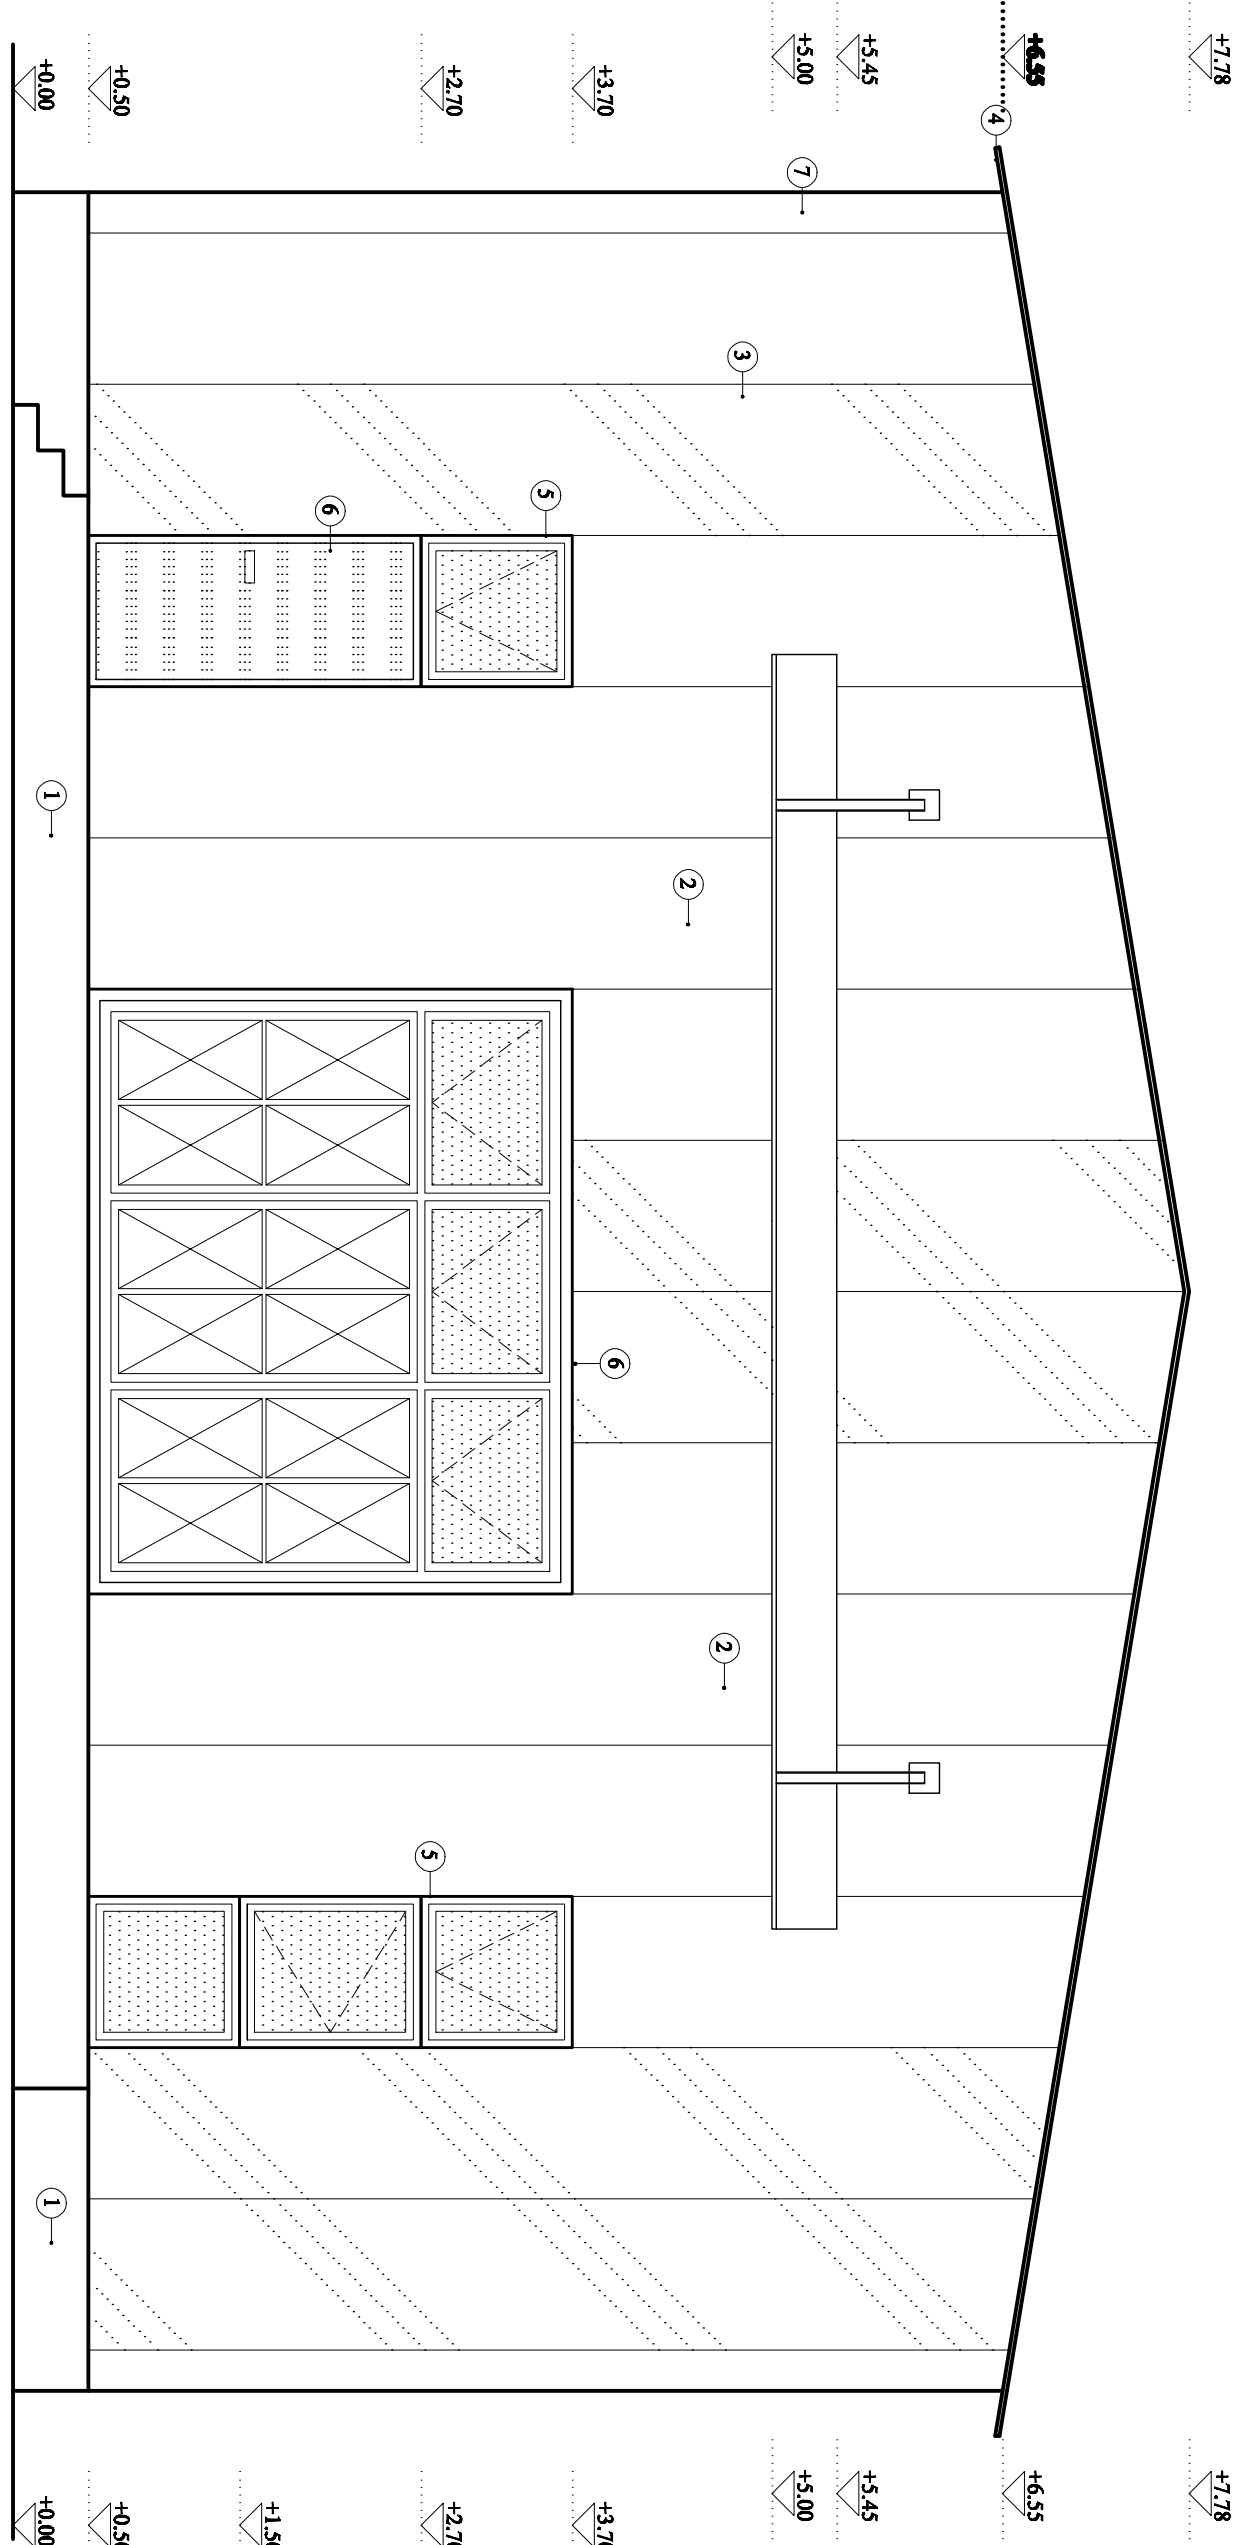


Οψη 1

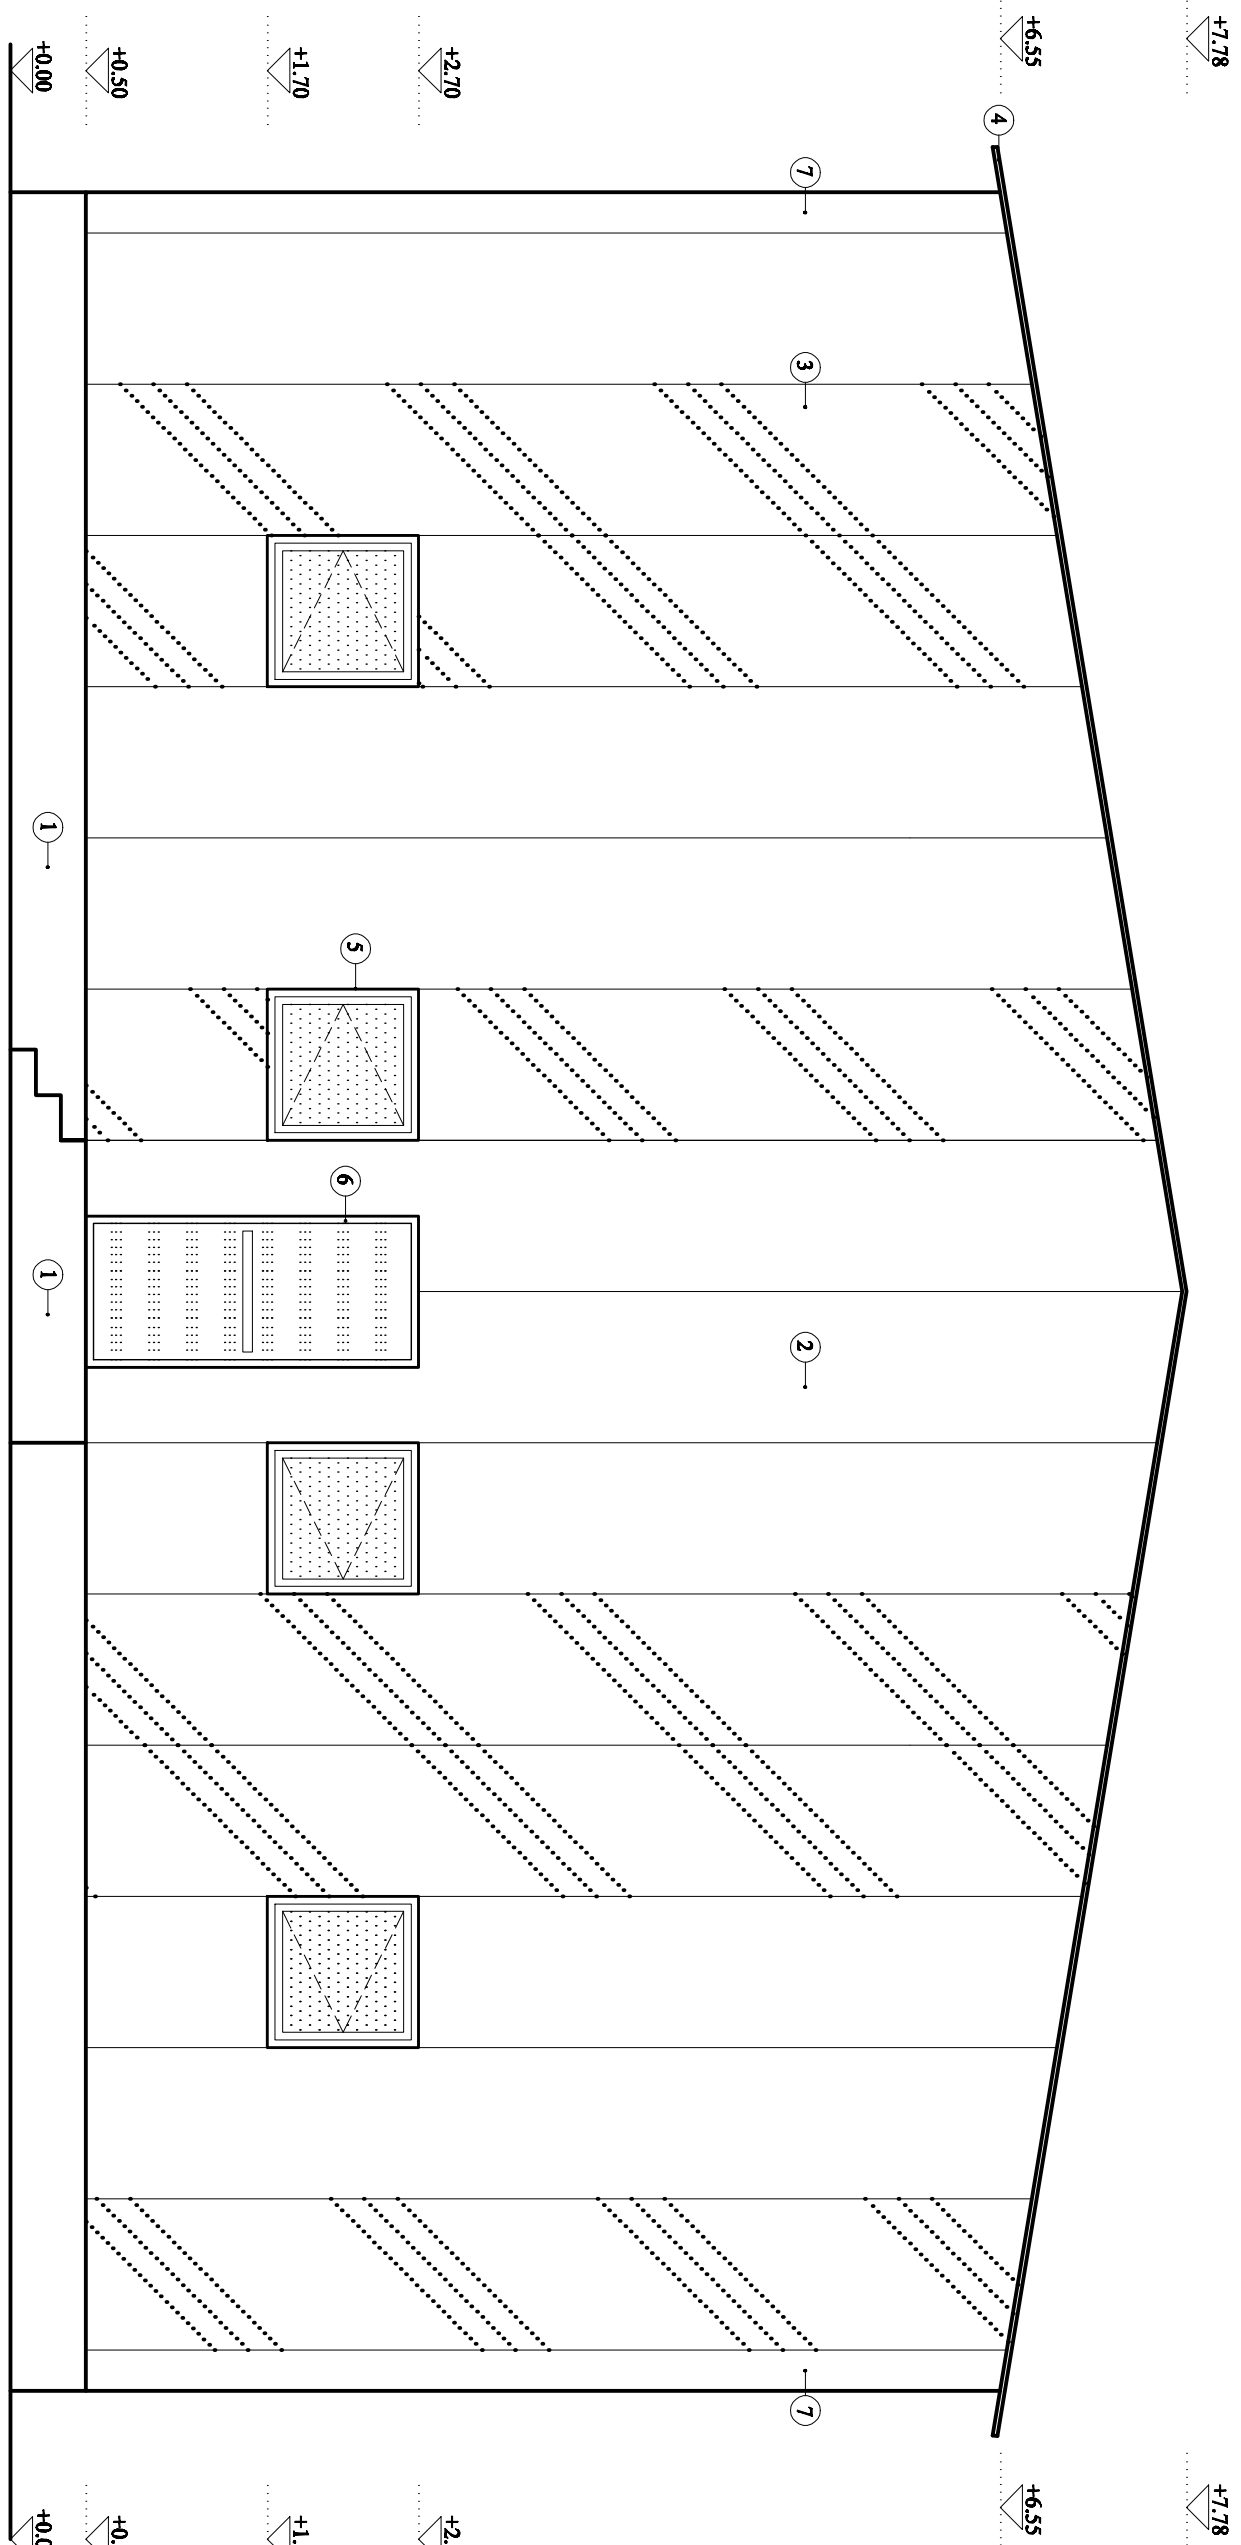

Οψη 2


THEODO Digitally signed
by THEODORA
RA
SARGIOTI
Date: 2021.06.29
16:32:20 +03'00'

ΔΗΜΟΣ ΤΡΙΚΑΛΩΝ ΔΙΕΥΘΥΝΣΗ ΤΕΧΝΙΚΩΝ ΥΠΗΡΕΣΙΩΝ	
ΕΡΓΟ: ΚΑΤΑΣΚΕΥΗ ΕΚΠΑΙΔΕΥΤΙΚΟΥ ΠΟΛΥΚΕΝΤΡΟΥ ΑΘΛΗΣΗΣ ΣΤΟ ΤΕΦΑΑ ΤΟΥ ΠΑΝΕΠΙΣΤΗΜΙΟΥ ΘΕΣΣΑΛΙΑΣ ΣΤΑ ΤΡΙΚΑΛΑ	
ΘΕΣΗ ΕΡΓΟΥ: ΚΑΡΥΕΣ ΤΡΙΚΑΛΑ	
ΟΜΑΔΑ ΜΕΛΕΤΗΣ: 1. ΚΑΛΑΙΟΤΗ ΚΟΤΣΙΡΑ ΠΟΛ. ΜΗΧ/ΚΟΣ 2. ΣΟΦΡΑΤΗΣ ΜΑΡΚΟΣ ΜΗΧ. ΜΗΧ/ΚΟΣ 3. ΘΕΟΔΩΡΑ ΣΑΡΤΣΙΤΗ ΠΟΛ. ΜΗΧ/ΚΟΣ	
ΘΕΜΑ ΣΧΕΔΙΟΥ: Οψεις 1 και 2	
ΚΥΜΑΚΑ ΣΧΕΔΙΟΥ: 1:50	ΑΡΙΘΜΟΣ ΣΧΕΔΙΟΥ: Α - 3
ΗΜΕΡΟΜΗΝΙΑ: ΙΟΥΝΙΟΣ 2021	
Η ΠΡΟΣΤ. Τ.Μ.Κ. ΠΑΝ. ΜΑΝΤΖΑΡΗ ΑΡΧ. ΤΟΠ. ΜΗΧ/ΚΟΣ	Η ΠΡΟΣΤ. ΔΑΝΗΣ Τ.Υ. ΘΕΟΔΩΡΑ ΣΑΡΤΣΙΤΗ ΠΟΛ. ΜΗΧ/ΚΟΣ

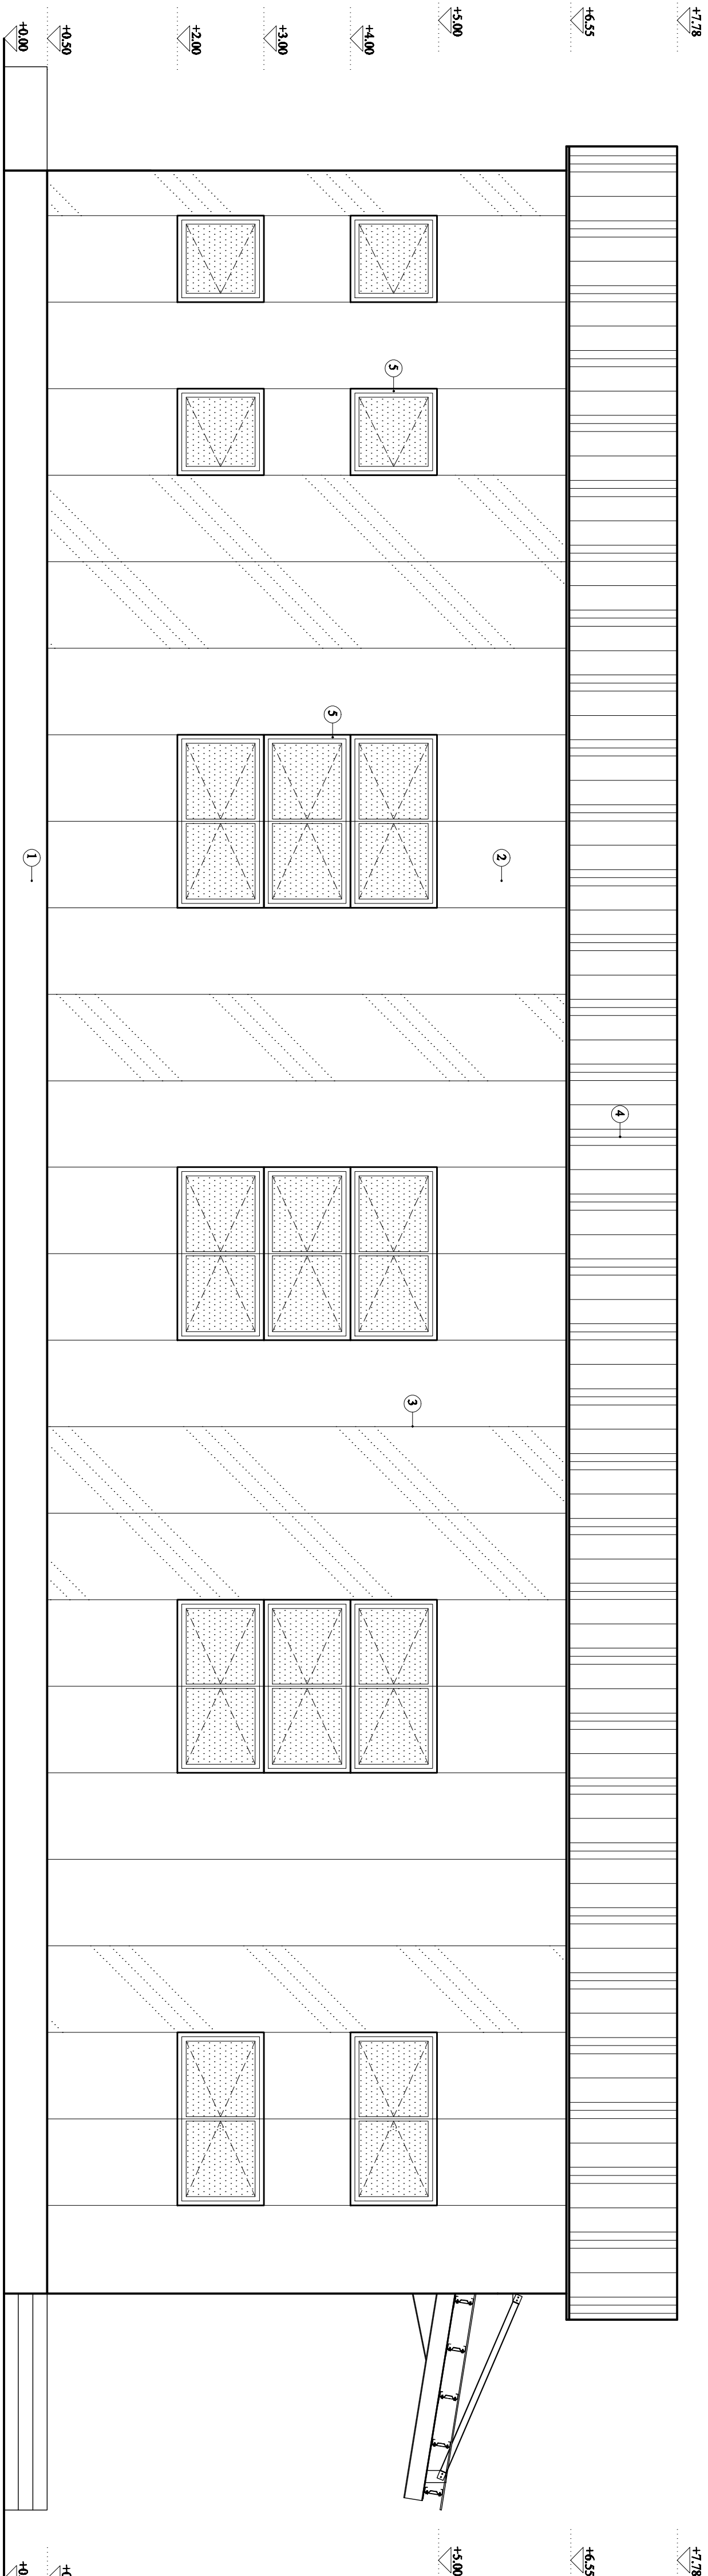

ΧΑΡΑΚΤΗΡΙΣΜΟΣ ΥΛΙΚΩΝ	
1	Ανεπίχριστο επεξεργασμένο Μπετόν
2	Θερμομονωτικό Πάναλ, επένδυσης εξωτερικών όψεων
3	Έργασιμο Θερμομονωτικό Πάναλ, επένδυσης εσωτερικών όψεων
4	Θερμομονωτικό Πάναλ, επένδυσης οροφής
5	Κοιρωτόμο αλουμινίου
6	Εξωτερικά αλουμινίου
7	Εργασιμή Λαμαρίνα

Οψη 4

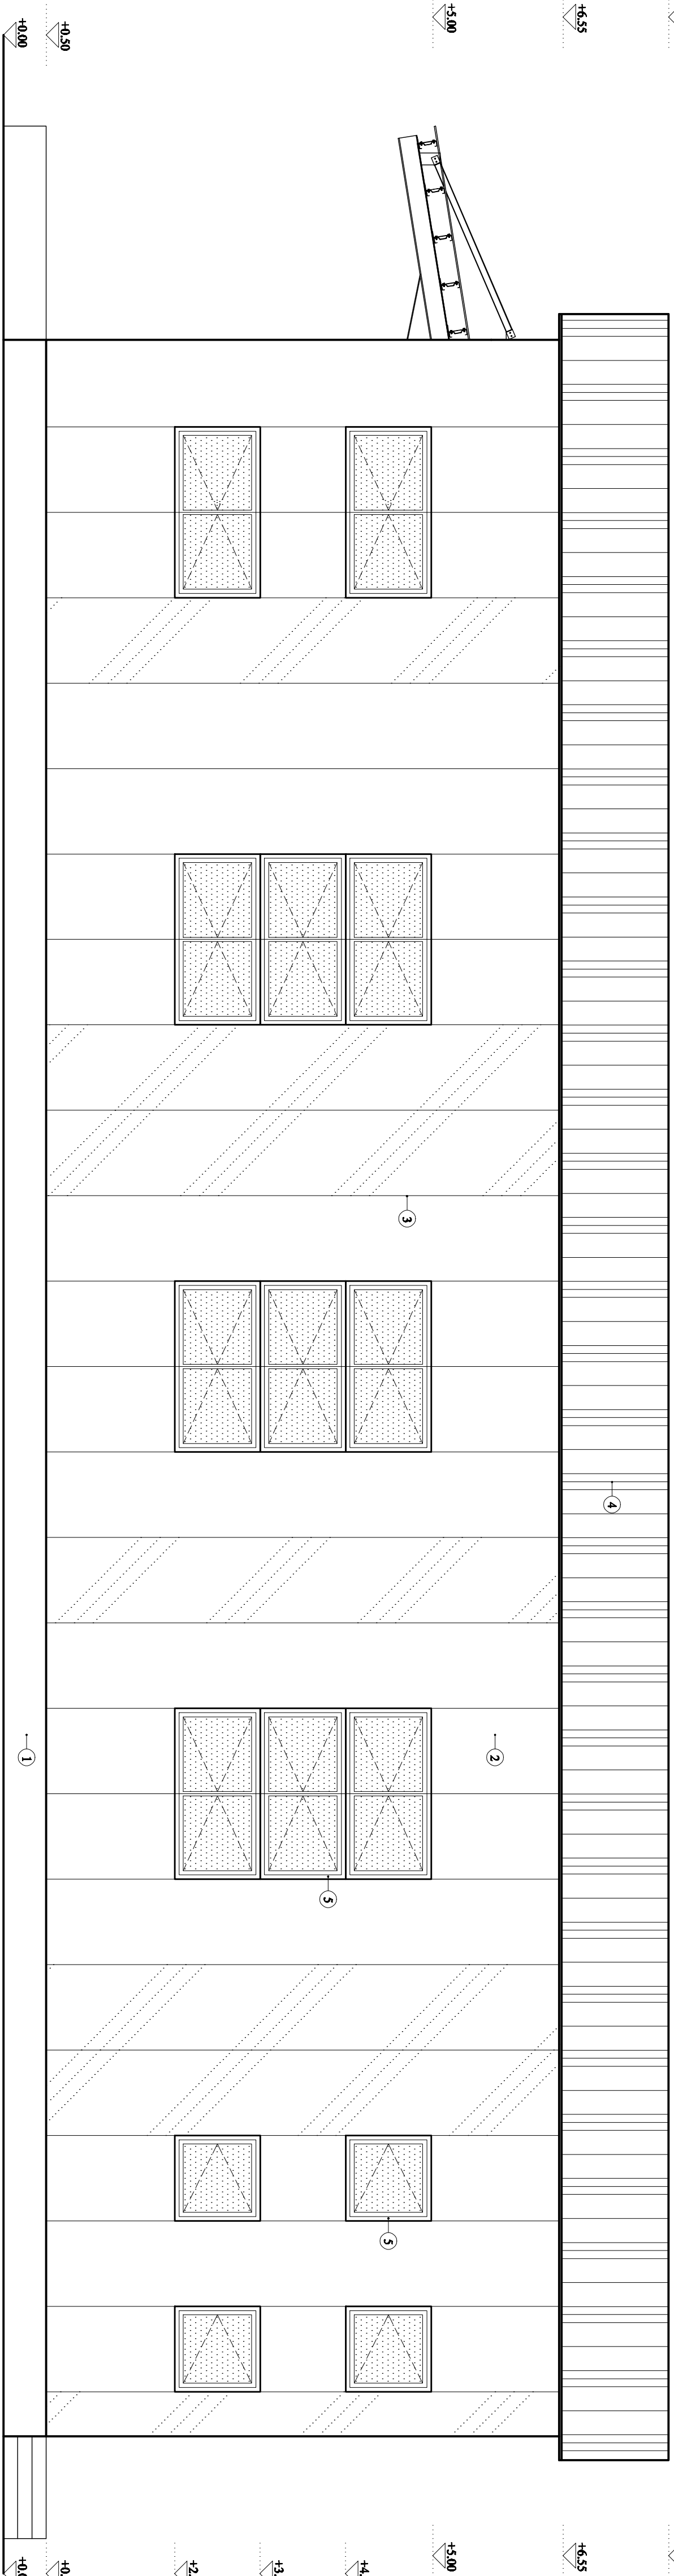

Οψη 3

THEODO
by THEODORA
RA
SARGIOTI
Date: 2021.06.29
SARGIOTI 16:33:09 +03'00'

ΔΗΜΟΣ ΤΡΙΚΑΛΩΝ
ΔΙΕΥΘΥΝΣΗ ΤΕΧΝΙΚΩΝ ΥΠΗΡΕΣΙΩΝ

ΕΡΓΟ:
ΚΑΤΑΣΚΕΥΗ ΕΚΠΑΙΔΕΥΤΙΚΟΥ ΠΟΛΥΚΕΝΤΡΟΥ ΑΘΛΗΣΗΣ ΣΤΟ ΤΕΦΩΑ
ΤΟΥ ΠΑΝΕΠΙΣΤΗΜΙΟΥ ΘΕΣΣΑΛΙΑΣ ΣΤΑ ΤΡΙΚΑΛΑ

ΘΕΣΗ ΕΡΓΟΥ:
ΚΑΡΥΕΣ ΤΡΙΚΑΛΑ


ΟΜΑΔΑ ΜΕΛΕΤΗΣ:
1. ΚΑΛΛΙΟΤΗ ΚΟΤΣΙΡΑ ΠΟΛ. ΜΗΧ/ΚΟΣ
2. ΣΟΦΡΑΤΗΣ ΜΑΡΚΟΣ ΜΗΧ. ΜΗΧ/ΚΟΣ
3. ΘΕΟΔΩΡΑ ΣΑΡΤΙΩΤΗ ΠΟΛ. ΜΗΧ/ΚΟΣ

ΘΕΜΑ ΣΧΕΔΙΟΥ:
Οψεις 3 και 4


ΚΥΜΑΚΑ ΣΧΕΔΙΟΥ: 1:50
ΑΡΙΘΜΟΣ ΣΧΕΔΙΟΥ: A - 4

ΗΜΕΡΟΜΗΝΙΑ: ΙΟΥΝΙΟΣ 2021

Η ΠΡΟΣΤ. Τ.Μ.Κ.	Η ΠΡΟΣΤ. ΔΝΣΗΣ Τ.Υ.
ΠΑΝ. ΜΑΝΤΖΑΡΗ ΑΡΧ. ΤΟΠ. ΜΗΧ/ΚΟΣ	ΘΕΟΔΩΡΑ ΣΑΡΤΙΩΤΗ ΠΟΛ. ΜΗΧ/ΚΟΣ

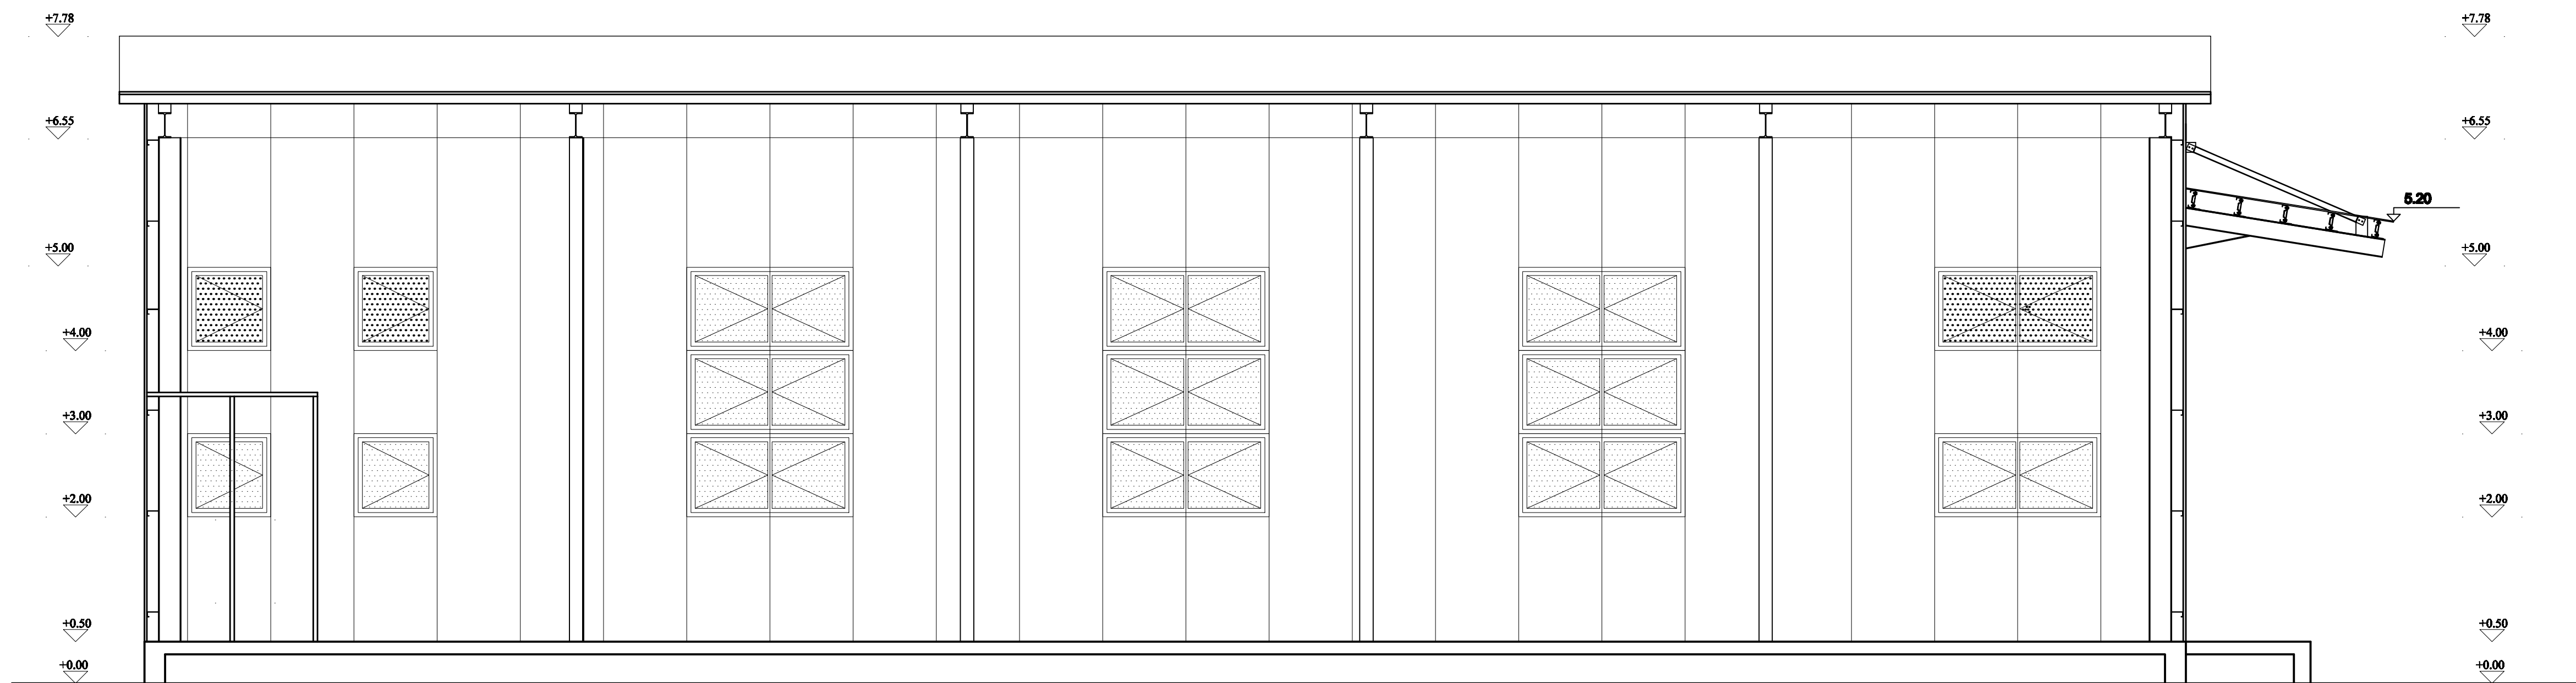

ΤΟΜΗ Β-Β'

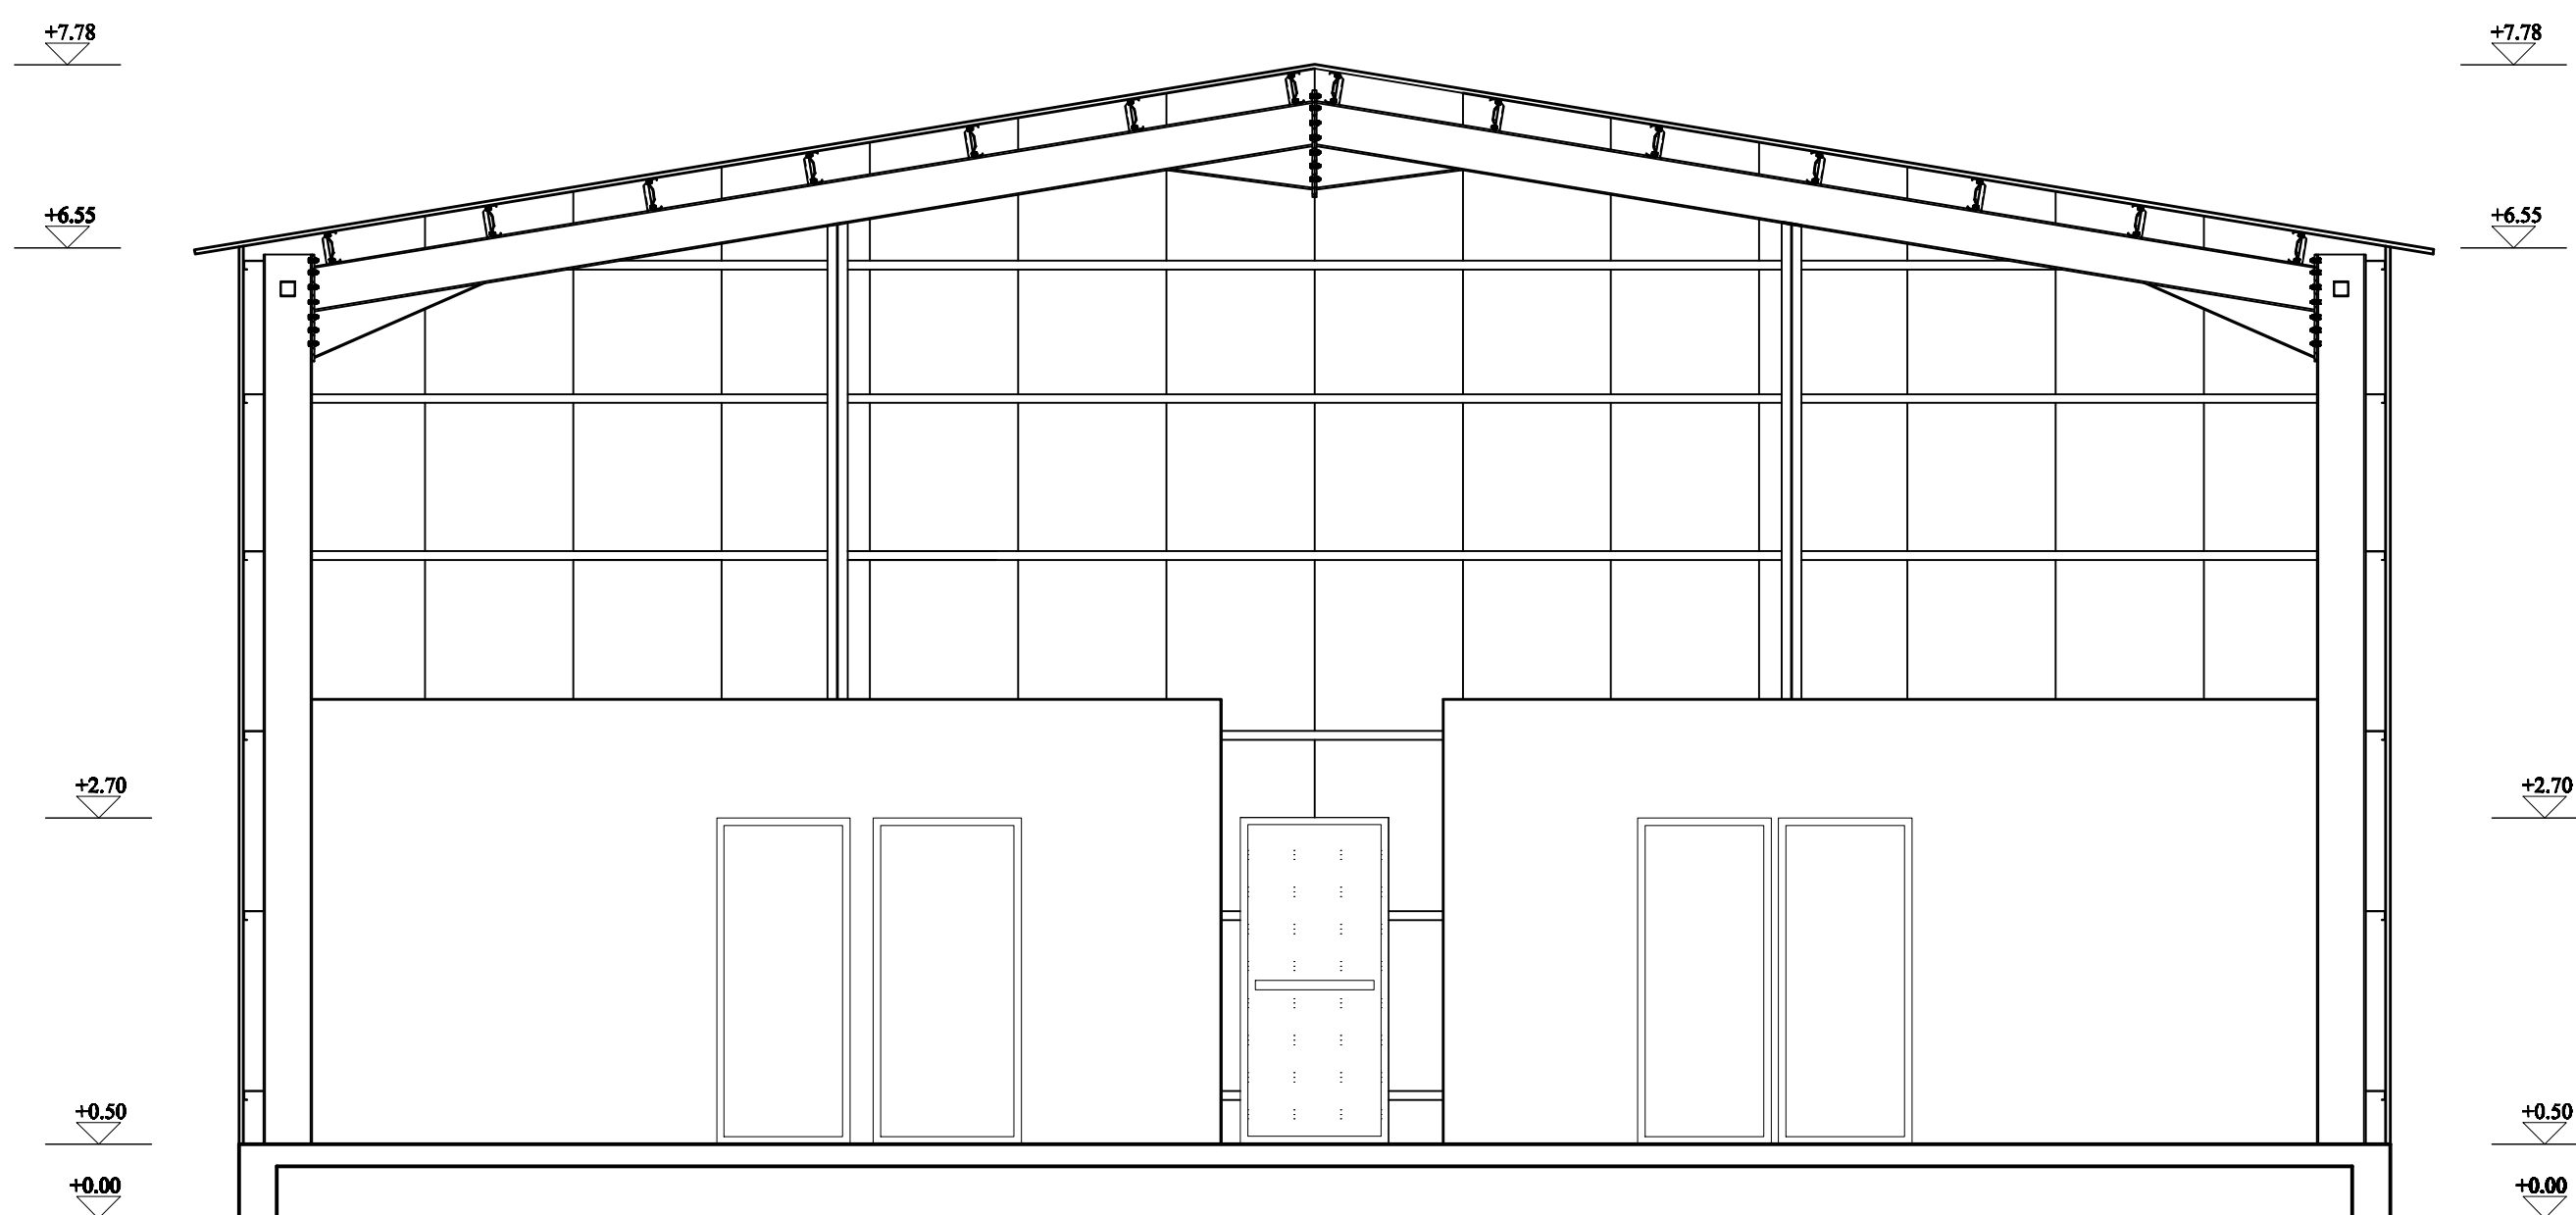

ΤΟΜΗ Α-Α'

THEODORA SARGIOTI

Digitally signed by THEODORA SARGIOTI
Date: 2021.06.29 16:34:05 +03'00'

ΔΗΜΟΣ ΤΡΙΚΚΑΙΩΝ ΔΙΕΥΘΥΝΣΗ ΤΕΧΝΙΚΩΝ ΥΠΗΡΕΣΙΩΝ	
ΕΡΓΟ: ΚΑΤΑΣΚΕΥΗ ΕΚΠΑΙΔΕΥΤΙΚΟΥ ΠΟΛΥΧΩΡΟΥ ΑΘΛΗΣΗΣ ΣΤΟ ΤΕΦΑΑ ΤΟΥ ΠΑΝΕΠΙΣΤΗΜΙΟΥ ΘΕΣΣΑΛΙΑΣ ΣΤΑ ΤΡΙΚΑΛΑ	
ΘΕΣΗ ΕΡΓΟΥ: ΚΑΡΥΕΣ ΤΡΙΚΑΛΑ	
ΟΜΑΔΑ ΜΕΛΕΤΗΣ: 1. ΚΑΛΛΙΟΠΗ ΚΟΤΣΙΡΑ ΠΟΛ. ΜΗΧ/ΚΟΣ 2. ΣΩΚΡΑΤΗΣ ΜΑΡΚΟΣ ΜΗΧ. ΜΗΧ/ΚΟΣ 3. ΘΕΟΔΩΡΑ ΣΑΡΓΙΩΤΗ ΠΟΛ. ΜΗΧ/ΚΟΣ	
ΘΕΜΑ ΣΧΕΔΙΟΥ: ΤΟΜΕΣ	
ΚΛΙΜΑΚΑ ΣΧΕΔΙΟΥ: 1:50	ΑΡΙΘΜΟΣ ΣΧΕΔΙΟΥ Α - 5
ΗΜΕΡΟΜΗΝΙΑ: ΙΟΥΝΙΟΣ 2021	
Η ΠΡΟΣΤ. Τ.Μ.Κ. ΠΑΝ. ΜΑΝΤΖΑΡΗ ΑΓΡ. ΤΟΠ. ΜΗΧ/ΚΟΣ	Η ΠΡΟΣΤ. Δ/ΝΣΗΣ Τ.Υ. ΘΕΟΔΩΡΑ ΣΑΡΓΙΩΤΗ ΠΟΛ. ΜΗΧ/ΚΟΣ