THE ODO RA SARG IOTI

Digitally signed by THEODORA SARGIOTI
Date: 2020.12.22 12:03:00 +01'00'

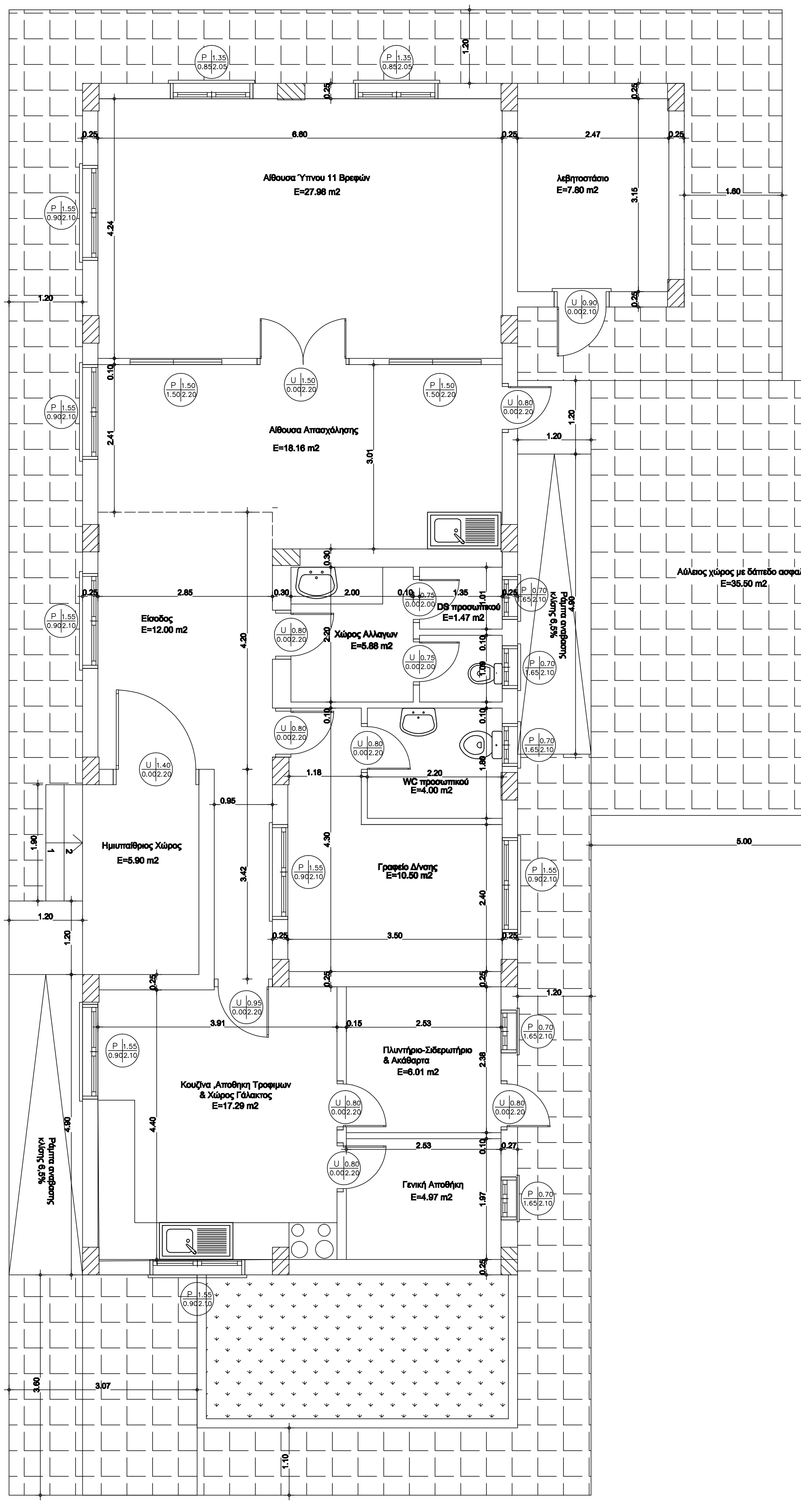

Καθαρό εμβαδό κτιρίου: E=142.10 m2

Ημιυπαίθριος Χώρος: E=5.90 m2

ΔΗΜΟΣ ΤΡΙΚΚΑΙΩΝ

Δ/ΝΣΗ ΤΕΧΝΙΚΩΝ ΥΠΗΡΕΣΙΩΝ

ΕΡΓΟ : ΒΡΕΦΙΚΟΣ ΣΤΑΘΜΟΣ - ΛΟΓΓΑΚΙ

ΘΕΣΗ ΕΡΓΟΥ: Τ.Κ. ΛΟΓΓΑΚΙΟΥ

ΘΕΜΑ ΣΧΕΔΙΟΥ: ΚΑΤΟΨΗ

ΑΡΙΘΜΟΣ ΣΧΕΔΙΟΥ: A-1

ΚΛΙΜΑΚΑ: 1:50

ΟΜΑΔΑ ΜΕΛΕΤΗΣ:

ΑΣΠΑΣΙΑ ΚΑΡΑΝΑΣΙΟΥ Αρχ/των Μηχ/κός

ΜΑΡΓΑΡΙΤΑ ΑΡΤΟΠΟΥΛΟΥ Πολ/κός Μηχ/κός Τ.Ε.

ΘΕΜΙΣΤΟΚΛΗΣ ΚΑΡΑΜΟΥΣΤΟΣ Ηλκ/γος Μηχ/κος

ΟΚΤΩΒΡΙΟΣ 2020

ΕΛΕΓΧΘΗΚΕ	ΘΕΩΡΗΘΗΚΕ
Η ΑΝ/ΤΡΙΑ ΠΡΟΪΣ/ΝΗ Τ.Μ. & Κ.	Η ΑΝ/ΤΡΙΑ ΠΡΟΪΣ/ΝΗ Δ/ΝΣΗΣ ΤΕΧΝ. ΥΠΗΡΕΣΙΩΝ
ΠΑΝΑΓΙΩΤΑ ΜΑΝΤΖΑΡΗ Αγρ. Τοπ/φος Μηχ/κος	ΘΕΟΔΩΡΑ ΣΑΡΓΙΩΤΗ Πολ/κος Μηχ/κός