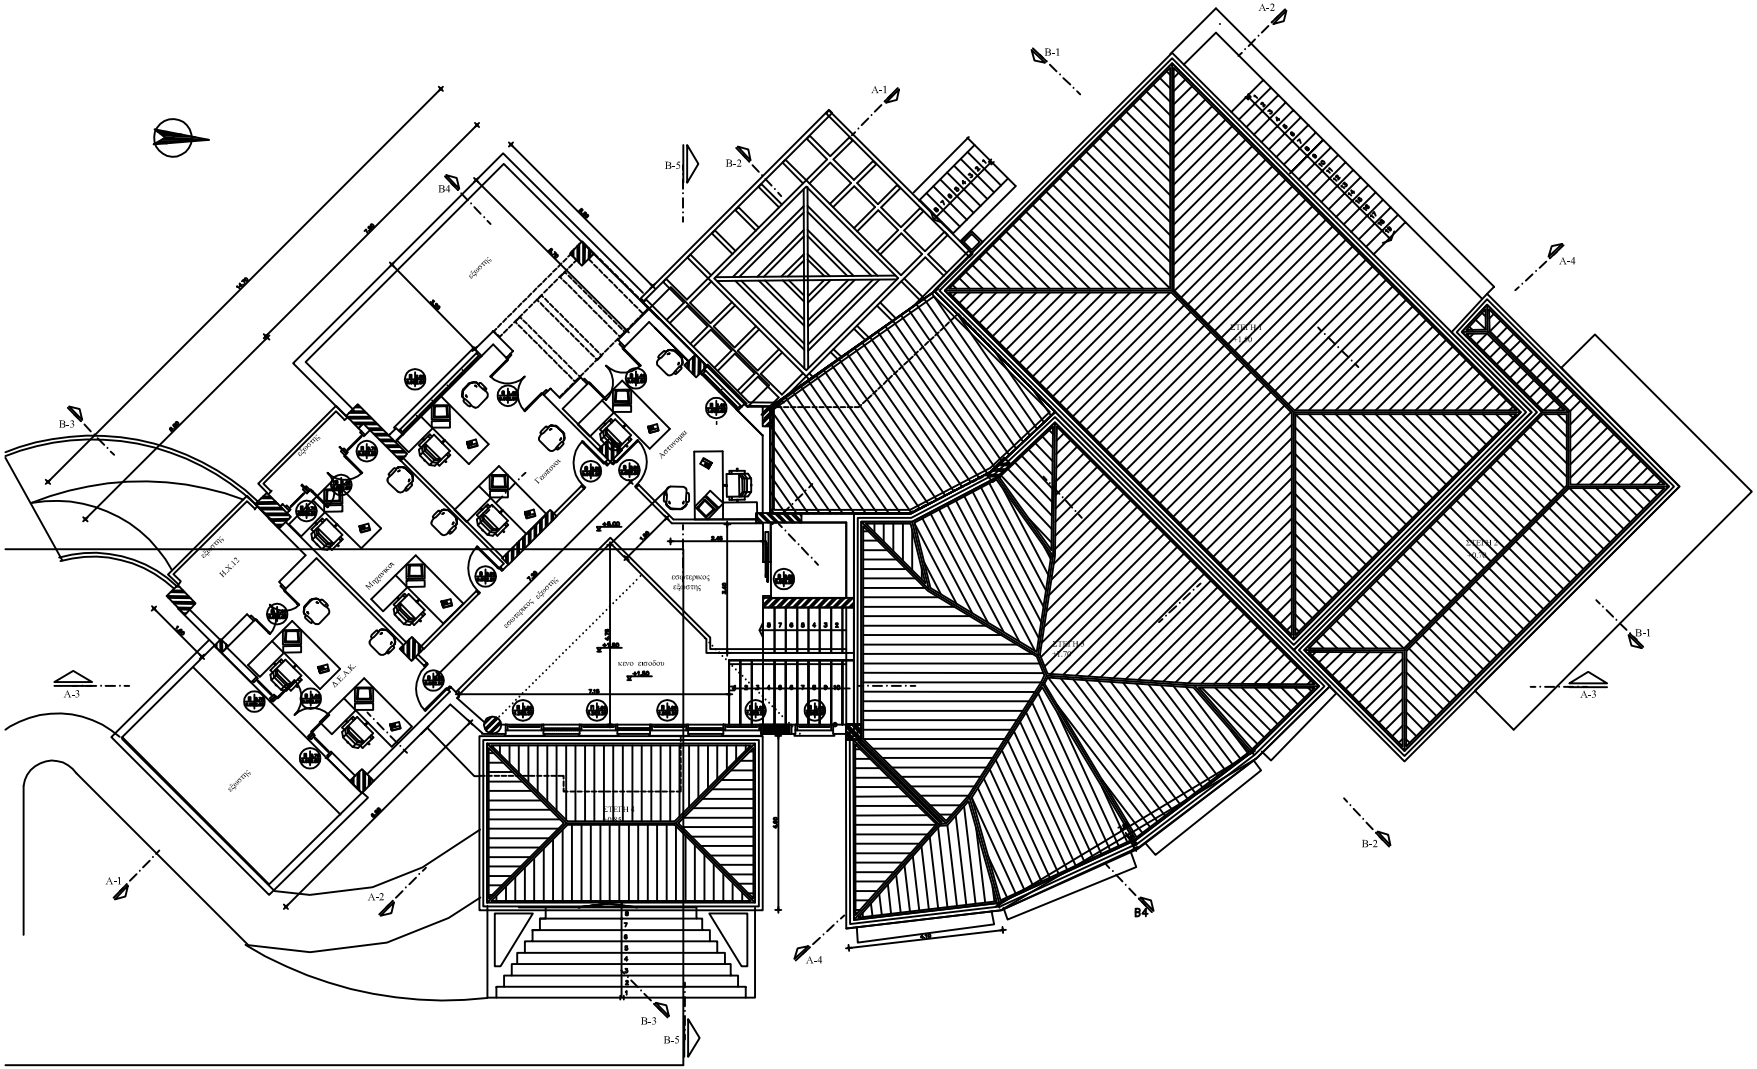

ΔΟΜΗΣΗ ΟΡΟΦΟΥ =105.37 Τ.Μ.

3.40X5.50=18.70
3.80X6.85=26.03
3.90X6.15=23.99
2.80X4.40X3.35=20.44
1.75X0.15=7.26
3.70X2.20=8.14
1.20X1.35/2=0.81

ΚΛΙΣΗ ΣΤΕΓΩΝ 35%

ΕΠΙΦΑΝΕΙΑ ΣΤΕΓΩΝ=342.18 Τ.Μ.

ΣΤΕΓΗ 1
8.65X17.35=150.08

ΣΤΕΓΗ 2
1.85X6.80=12.58
8.65X4.15=35.90 | 48.48

ΣΤΕΓΗ 3
2.20x2.60/2X10.55=25.32
4.10x1.45/2X11.10=30.86
2.45x7.85/2X10.30=53.05
2.85X0.40/2=1.57 | 110.80

ΣΤΕΓΗ 4
4.60X7.40=29.60

ΟΓΚΟΣ ΣΤΕΓΩΝ=236.29Κ.Μ.

ΣΤΕΓΗ 1
150.08X1.50=112.56

ΣΤΕΓΗ 2
48.48X0.70=16.97

ΣΤΕΓΗ 3
109.23X1.70=94.18

ΣΤΕΓΗ 4
29.60X0.85=12.58

ΚΑΛΥΨΗ ΟΡΟΦΟΥ=135.80 Τ.Μ.

(ΔΟΜΗΣΙΗ)105.37+(1.20X6.00)+8.45X4.75/2+1.35+3.55X2.15/2=105.37+7.20+17.96+5.27=135.80

ΟΓΚΟΣ ΟΡΟΦΟΥ=475.30 Κ.Μ.

135.80X3.50=475.30 Κ.Μ

ΣΥΝΟΛΙΚΟΣ ΟΓΚΟΣ ΟΡΟΦΟΥ(ΣΥΝΤΕΛΕΣΤΗΣ ΟΓΚΟΥ)=475.30+236.29==711.59 Κ.Μ

ΕΞΩΣΤΕΣ =58.60 Τ.Μ.

7.90X3.20=25.28
2.50X3.35=8.38
3.3X0.80=2.68
0.35X2.90=1.02
3.60X5.90=21.24

Η.Χ. 12=3.40X1.85=6.29

ΕΞΩΣΤΕΣ ΚΑΙ ΗΜΙΥΠΑΙΘΡΙΟΙ ΧΩΡΟΙ=58.60+6.29=64.89 Τ.Μ.

Δ Η Μ Ο Σ Τ Ρ Ι Κ Κ Α Ι Ω Ν Δ/ΝΣΗ ΤΕΧΝΙΚΩΝ ΥΠΗΡΕΣΙΩΝ	
ΕΡΓΟ : ΨΗΦΙΑΚΟ-ΔΙΑΔΡΑΣΤΙΚΟ ΑΣΚΛΗΠΙΕΙΟ ΚΟΖΙΑΚΑ	
ΘΕΣΗ ΕΡΓΟΥ: ΠΡΙΝΟΣ Δ.Ε. ΚΟΖΙΑΚΑ	
ΘΕΜΑ ΣΧΕΔΙΟΥ: ΥΦΙΣΤΑΜΕΝΗ ΚΑΤΑΣΤΑΣΗ ΚΑΤΟΨΗ ΟΡΟΦΟΥ	ΑΡΙΘΜΟΣ ΣΧΕΔΙΟΥ: Α−4 ΚΛΙΜΑΚΑ: 1:200
ΧΡΟΝΟΣ ΜΕΛΕΤΗ: ΜΑΡΤΙΟΣ 2019	
ΟΡΙΣΤΙΚΗ ΜΕΛΕΤΗ: Δ/ΝΣΗ ΤΕΧΝΙΚΩΝ ΥΠΗΡΕΣΙΩΝ ΤΜΗΜΑ ΜΕΛΕΤΩΝ & ΚΑΤΑΣΚΕΥΩΝ	
ΟΜΑΔΑ ΜΕΛΕΤΗΣ: ΑΦΡΟΔΙΤΗ ΚΩΤΗ Πολ/κός Μηχ/κός ΕΥΑΓΓΕΛΙΑ ΓΙΑΝΝΟΥΛΑ Πολ. Μηχ/κός ΘΕΜΙΣΤΟΚΛΗΣ ΚΑΡΑΜΟΥΣΤΟΣ Ηλ/γος Μηχ/κός	
ΕΛΕΓΧΘΗΚΕ Η ΑΝ ΠΡΟΪΣΤΑΜ. ΤΜΗΜΑΤΟΣ ΠΑΝΑΓΙΩΤΑ ΜΑΝΤΖΑΡΗ Τοπ. Μηχανικός	ΘΕΩΡΗΘΗΚΕ Η ΑΝ ΠΡΟΪΣΤΑΜ. Δ/ΝΣΗΣ ΘΕΟΔΩΡΑ ΣΑΡΓΙΩΤΗ Πολ. Μηχανικός