

ΠΙΝΑΚΑΣ ΣΥΝΤΕΤΑΓΜΕΝΩΝ ΚΟΡΥΦΩΝ ΙΔΙΟΚΤΗΣΙΑΣ (ΕΓΣΑ '87)

ΣΗΜΕΙΟ	X	Y	ΜΗΚΟΣ
1	308093.372	4381400.378	17.33
2	308082.800	4381388.800	91.71
3	308024.148	4381316.138	5.57
4	308024.797	4381321.672	5.71
5	308019.200	4381322.800	32.16
6	308013.200	4381291.200	11.36
7	308011.300	4381280.000	10.51
8	308008.400	4381289.900	3.10
9	308005.400	4381270.700	16.59
10	307989.400	4381275.100	4.60
11	307984.967	4381278.319	8.44
12	307981.800	4381268.500	12.98
13	307976.991	4381256.440	4.56
14	307976.300	4381262.200	16.12
15	307962.900	4381262.500	41.02
16	307953.400	4381291.000	56.37
17	307952.800	4381330.100	41.66
18	307924.100	4381357.800	37.93
19	307952.800	4381352.400	26.54
20	307973.100	4381399.500	28.43
21	307983.000	4381419.800	23.09
22	308010.200	4381435.200	27.35
23	308033.200	4381450.000	13.67
24	308043.866	4381441.446	11.32
25	308053.100	4381448.000	21.96
26	308069.026	4381463.004	1.19
27	308069.900	4381462.200	8.56
28	308076.200	4381456.400	15.04
29	308088.100	4381447.200	5.06
30	308092.100	4381444.100	9.82
31	308099.800	4381438.000	8.38
32	308106.582	4381433.095	17.74
33	308122.000	4381424.300	9.69
34	308115.894	4381416.779	9.34
35	308106.567	4381416.994	5.53
36	308103.409	4381412.449	8.29
37	308098.178	4381406.023	51.09
38	308094.485	4381401.753	9.11
1	308093.372	4381400.378	1.76

Ε=12 Σ(Χ_α-Χ_β)(Υ_α-Υ_β)
Ε= 20209.11 τ.μ.

ΠΙΝΑΚΑΣ ΣΥΝΤΕΤΑΓΜΕΝΩΝ ΤΜΗΜΑΤΟΣ ΜΕ ΧΡΗΣΗ "ΧΩΡΟΣ ΝΗΠΙΑΓΩΓΕΙΟΥ" (ΕΓΣΑ '87)

ΣΗΜΕΙΟ	X	Y	ΜΗΚΟΣ
A	308065.720	4381436.936	17.08
B	308076.100	4381450.500	52.85
Γ	308122.000	4381424.300	9.69
Δ	308115.894	4381416.779	9.34
E	308106.567	4381416.994	5.53
Z	308103.409	4381412.449	8.29
H	308098.178	4381406.023	51.09
Θ	308094.485	4381401.753	9.11
A	308065.720	4381436.936	9.11

Ε=12 Σ(Χ_α-Χ_β)(Υ_α-Υ_β)
Ε= 1253.44 τ.μ.


Ο Ρ Ο Ι Δ Ο Μ Η Σ Η Σ
ΕΚΚ 275/2/1990

- Συντελεστής βάρους Σ.δ.: 0,4
- Μέγιστο επιρ. ποσοστό κάλυψης(%) : 60%
- Μέγιστο επιρ. ύψος Η : 7,50Μ

ΚΟΡΥΦΕΣ ΚΤΗΡΙΩΝ

Α/Α	ΣΗΜΕΙΟ	X	Y	H	ΜΗΚΟΣ ΠΛΕΥΡΑΣ
1	-	308086.953	4381419.056	0,00	-
2	-	308095.352	4381420.693	0,00	14,38
3	-	308090.000	4381424.554	0,00	6,60
4	-	308091.960	4381437.271	0,00	3,35
5	-	308085.365	4381444.474	0,00	20,60
6	-	308085.780	4381441.280	0,00	2,70
7	-	308077.528	4381444.358	0,00	5,25
8	-	308074.602	4381442.203	0,00	0,00
9	-	308075.899	4381439.267	0,00	1,60
10	-	308073.558	4381436.123	0,00	4,00
11	-	308072.281	4381437.060	0,00	1,60
12	-	308068.795	4381432.293	0,00	6,00
13	-	308068.170	4381432.194	0,00	0,00
1	-	308096.953	4381419.056	0,00	22,45

ΕΜΒΛΙΟΝ = 354,66 Μ²

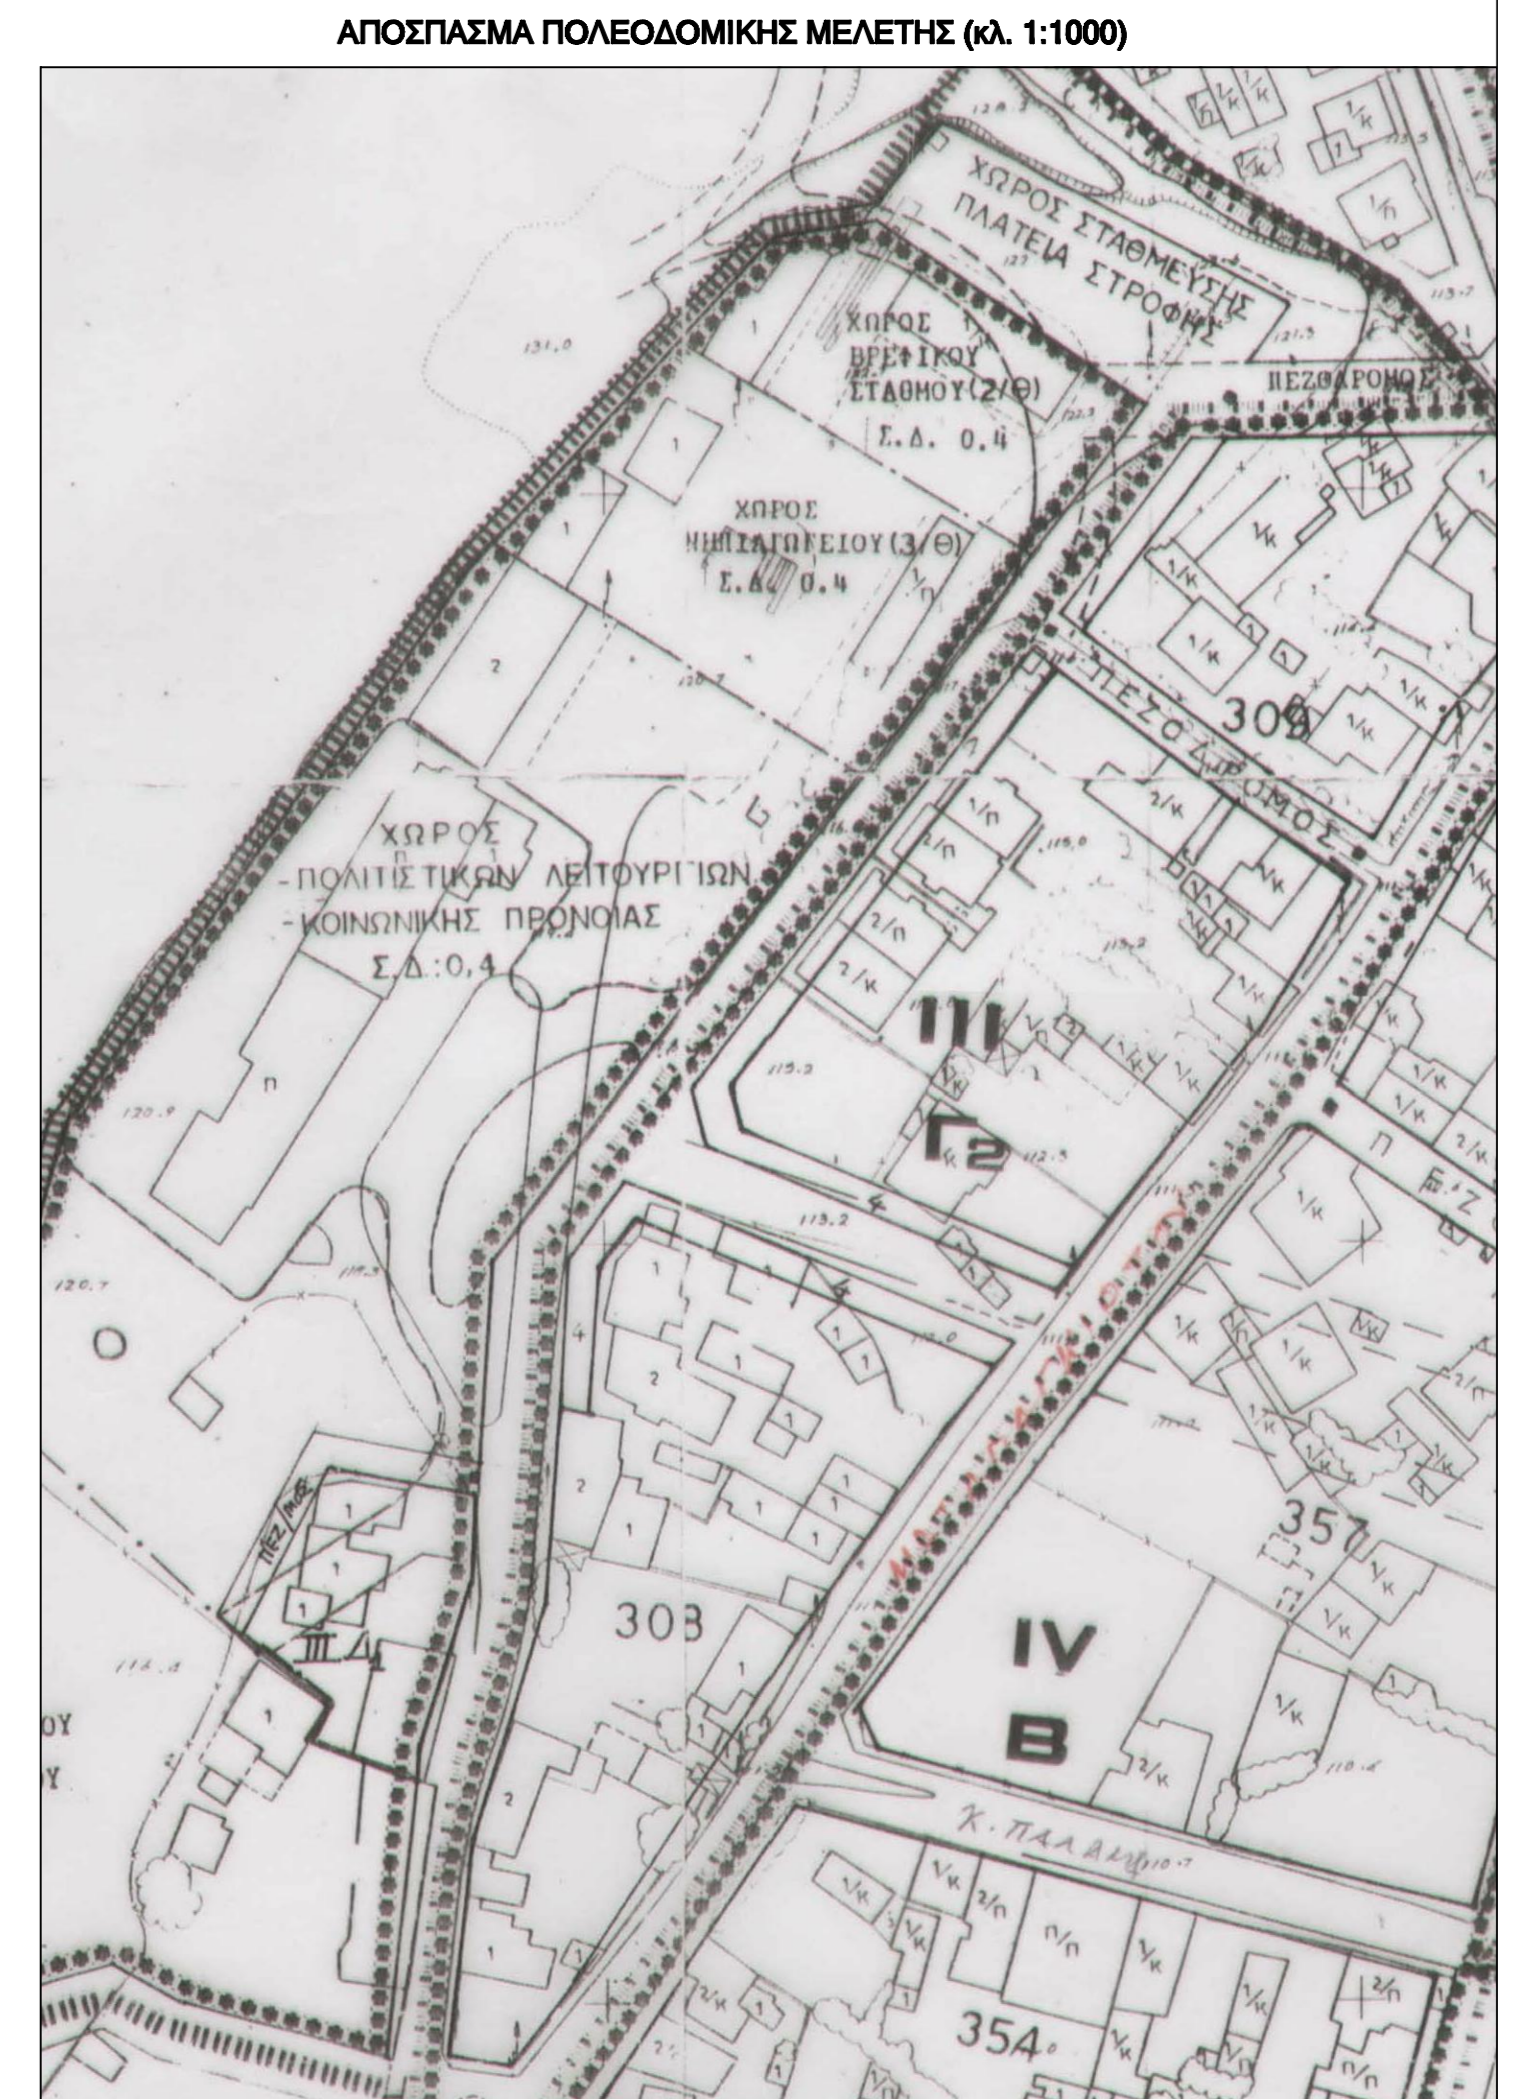

Καταγραφή θέσεως χρήσεων γης
Μετα θέση χρήσεων γης

ΔΗΜΟΣ ΤΡΙΚΚΑΙΩΝ
Δ/ΝΣΗ ΤΕΧΝΙΚΩΝ ΥΠΗΡΕΣΙΩΝ

ΕΡΓΟ: ΤΟΠΟΓΡΑΦΙΚΟ ΔΙΑΓΡΑΜΜΑ

ΘΕΣΗ ΕΡΓΟΥ: ΟΔΟΣ ΕΛΛΗΝΙΚΟΥ ΣΤΡΑΤΟΥ
ΔΗΜΟΣ ΤΡΙΚΚΑΙΩΝ

ΘΕΜΑ ΣΧΕΔΙΟΥ: ΑΔΕΙΑ ΔΟΜΗΣΗΣ ΝΗΠΙΑΓΩΓΕΙΟΥ **ΑΡΙΘΜΟΣ ΣΧΕΔΙΟΥ: T-1**
ΚΛΙΜΑΚΑ: 1:500

ΟΡΙΣΤΙΚΗ ΜΕΛΕΤΗ: Δ/ΝΣΗ ΤΕΧΝΙΚΩΝ ΥΠΗΡΕΣΙΩΝ ΤΜΗΜΑ ΜΕΛΕΤΩΝ ΚΑΤΑΣΚΕΥΩΝ

ΟΜΑΔΑ ΜΕΛΕΤΗΣ:
ΚΟΝΙΑΡΗΣ ΧΡΗΣΤΟΣ ΑΓΓ. ΤΟΠ. ΜΗΧ/ΚΟΣ

ΧΡΟΝΟΣ ΜΕΛΕΤΗΣ: ΟΚΤΩΒΡΙΟΣ 2020

ΕΛΕΓΧΘΗΚΕ Η ΑΝ. ΠΡΟΪΤΑΜΕΝΗ Τ.Μ.Κ.	ΘΕΩΡΗΘΗΚΕ Η ΑΝ. ΠΡΟΪΤΑΜΕΝΗ Δ/ΝΣΗΣ Τ.Υ.
ΠΑΝΑΓΙΩΤΑ ΜΑΝΤΖΑΡΗ Αγγ. & Τοπογράφος Μηχανικός	ΘΕΟΔΩΡΑ ΣΑΡΓΠΩΤΗ Πολιτικός Μηχανικός

Δ/ΝΣΗ ΜΗΧΑΝΙΚΟΥ
Η Δ/νση Τεχνικών Υπηρεσιών του Δήμου Τρικκαίων σύμφωνα με το Ν.Δ. 651/27-7-77 του άρθρου 5 αυτού & των παραγράφων 1 & 2 περί ατομικής ευθύνης του δηλούντος ή βεβαιώντος, δηλώνει υπεύθυνα και εν γένει την συνέπεια του νέμου στη το οικοδόμο με στοιχεία αυτά του παραπάνω πίνακα (Α-Β-Γ...-Η-Θ-Α), στο ΚΑΔΚ 451303508001 και εμβαδό 1253,44 τ.μ., όπως αυτό εμφανίζεται στο παρόν τοπογραφικό διάγραμμα είναι εντός σχεδίου, είναι άρτιο και οικοδομήσιμο και οι όροι δόμησης καθορίζονται σύμφωνα με τις κείμενες πολεοδομικές διατάξεις.
Δεν υπάρχουν στις διατάξεις του Ν. 1337/83, και ΔΕΝ οφείλει εισφορά σε γη και χρήμα. Στην περιοχή του σκάνου ΔΕΝ έχει κυριεθεί πράξη επαγωγής του άρθρου 12 του Ν. 1337/83, ενώ από το Ο.Τ. ΔΕ διέρχονται ενάερτες γραμμές υψηλής τάσης της ΔΕΗ, αγιαίες φυσικού αερίου, προφασιαμένη οδός προ του 1923 και ρέμα.

ΤΡΙΚΚΑΙΑ ΔΕΚΕΜΒΡΙΟΣ 2020
Ο ΔΗΛΩΝ