



ΤΟΜΗ ΑΑ

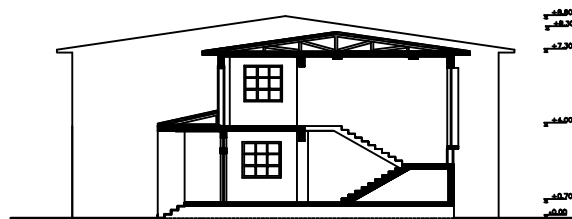

ΤΟΜΗ ΒΒ

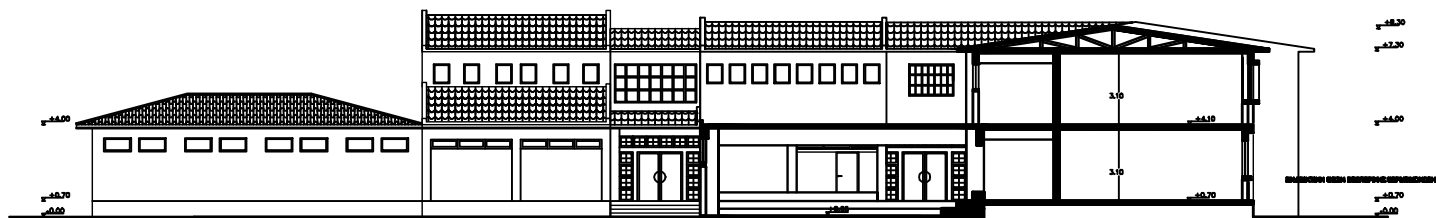

ΤΟΜΗ ΓΓ

ΔΗΜΟΣ ΤΡΙΚΚΑΙΩΝ  
Δ/ΝΣΗ ΤΕΧΝΙΚΩΝ ΥΠΗΡΕΣΙΩΝ  
ΤΜΗΜΑ ΜΕΛΕΤΩΝ ΚΑΙ ΚΑΤΑΣΚΕΥΩΝ

ΕΡΓΟ : ΕΝΕΡΓΕΙΑΚΗ ΑΝΑΒΑΘΜΙΣΗ  
ΓΥΜΝΑΣΙΟΥ- ΛΥΚΕΙΟΥ ΒΑΛΤΙΝΟΥ  
Δ.ΤΡΙΚΚΑΙΩΝ

ΜΕΛΕΤΗ : ΑΡΧΙΤΕΚΤΟΝΙΚΑ ΤΟΜΗ ΑΑ  
ΤΟΜΗ ΒΒ

ΚΑΜΑΚΑ ΣΧΕΔΙΟΥ : 1/80 ΑΡ. ΣΧΕΔΙΟΥ : Α3Π

ΟΜΑΔΑ ΜΕΛΕΤΗΣ : ΝΙΝΟΛΑΡΙΑ ΜΕΤΑΞΙΑ Αρχ/των Μητρώο

ΗΜΕΡΟΜΗΝΙΑ : ΟΚΤΩΒΡΙΟΣ 2021

ΕΛΕΓΧΘΗΚΕ  
Η ΑΝ. ΠΡΟΪΣΤΑΜΕΝΗ  
Τ. Μ.Κ.

Παναγιώτα Μάντζουρη  
Αρχ. Τοπογρ. Μητρώο

Ε.Δ.  
ΓΕΩΡΓΗΘΗΚΕ  
Η ΑΝ. ΠΡΟΪΣΤΑΜΕΝΗ  
Δ/ΝΣΗΣ Τ.Υ.

Θεοδώρα Σαργάνη  
Πολ. Μητρώο