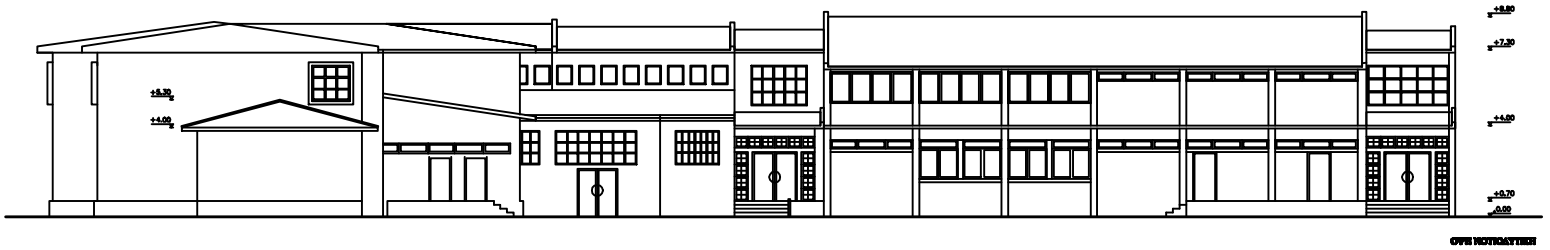

ΟΨΗ ΝΟΤΙΟΔΥΤΙΚΗ

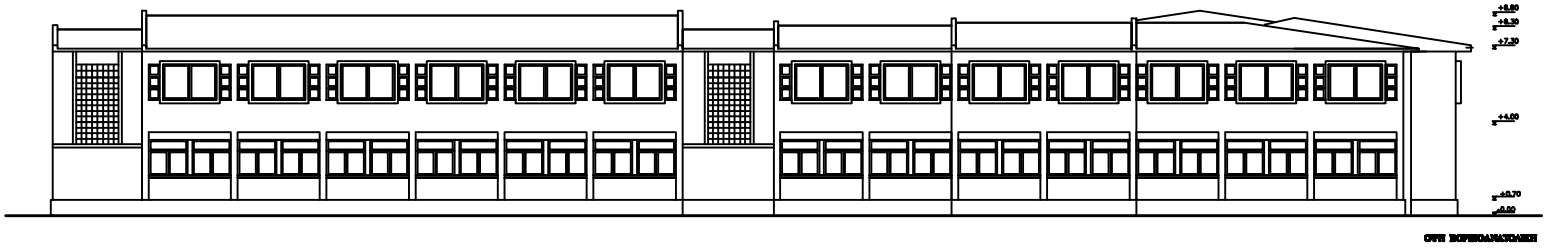

ΟΨΗ ΒΟΡΕΙΟΔΑΝΑΤΟΛΙΚΗ

ΔΗΜΟΣ ΤΡΙΚΚΑΙΩΝ

ΔΙΝΣΗ ΤΕΧΝΙΚΩΝ ΥΠΗΡΕΣΙΩΝ

ΤΜΗΜΑ ΜΕΛΕΤΩΝ ΚΑΙ ΚΑΤΑΣΚΕΥΩΝ

ΕΡΓΟ : ΕΝΕΡΓΕΙΑΚΗ ΑΝΑΒΑΘΜΙΣΗ ΓΥΜΝΑΣΙΟΥ- ΛΥΚΕΙΟΥ ΒΑΛΤΙΝΟΥ Δ.ΤΡΙΚΚΑΙΩΝ

ΜΕΛΕΤΗ : ΑΡΧΙΤΕΚΤΟΝΙΚΑ

ΝΟΤΙΟΔΥΤΙΚΗ ΟΨΗ
ΒΟΡΕΙΟΑΝΑΤΟΛΙΚΗ ΟΨΗ

ΚΛΙΜΑΚΑ ΣΧΕΔΙΟΥ : 1/50

ΑΡ. ΣΧΕΔΙΟΥ : Α4Π

ΟΜΑΔΑ ΜΕΛΕΤΗΣ : ΝΙΚΟΛΑΡΕΑ ΜΕΤΑΞΑ Αρχ/των Μηχ/κος

ΗΜΕΡΟΜΗΝΙΑ : ΦΕΒΡΟΥΑΡΙΟΣ 2021

ΕΛΕΓΧΘΗΚΕ
Η ΑΝ. ΠΡΟΪΣΤΑΜΕΝΗ
Τ. Μ.Κ.

Παναγιώτα Μάντζαρη
Αγρ. Τοπογρ. Μηχ/κος

Ε.Α.
ΘΕΩΡΗΘΗΚΕ
Η ΑΝ. ΠΡΟΪΣΤΑΜΕΝΗ
ΔΙΝΣΗΣ Τ.Υ.

THEODORA SARGIOTI
Digitally signed by THEODORA SARGIOTI
Date: 2021.02.26 15:25:54 +02'00'

Θεοδώρα Σαργιώτη
Πολ. Μηχ/κος