


ΟΨΗ ΝΟΤΙΟΑΝΑΤΟΛΙΚΗ

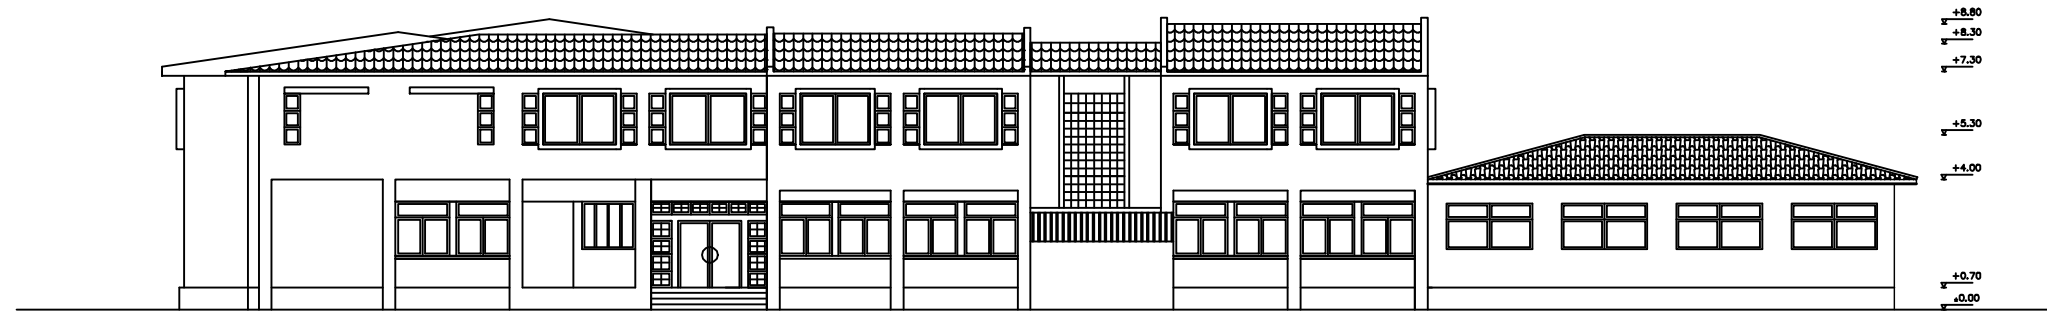

ΟΨΗ ΒΟΡΕΙΟΔΥΤΙΚΗ

ΔΗΜΟΣ ΤΡΙΚΚΑΙΩΝ  
Δ/ΝΣΗ ΤΕΧΝΙΚΩΝ ΥΠΗΡΕΣΙΩΝ  
ΤΜΗΜΑ ΜΕΛΕΤΩΝ ΚΑΙ ΚΑΤΑΣΚΕΥΩΝ

ΕΡΓΟ : ΕΝΕΡΓΕΙΑΚΗ ΑΝΑΒΑΘΜΙΣΗ  
ΓΥΜΝΑΣΙΟΥ-ΛΥΚΕΙΟΥ ΒΑΛΤΙΝΟΥ  
Δ.ΤΡΙΚΚΑΙΩΝ

ΜΕΛΕΤΗ : ΑΡΧΙΤΕΚΤΟΝΙΚΑ ΒΟΡΕΙΟΔΥΤΙΚΗ ΟΨΗ  
ΝΟΤΙΟΑΝΑΤΟΛΙΚΗ ΟΨΗ

ΚΛΙΜΑΚΑ ΣΧΕΔΙΟΥ : 1/50 ΑΡ. ΣΧΕΔΙΟΥ : Α5Π

ΟΜΑΔΑ ΜΕΛΕΤΗΣ : ΝΙΚΟΛΑΡΕΑ ΜΕΤΑΞΙΑ Αρχ/των Μη/κος

ΗΜΕΡΟΜΗΝΙΑ : ΦΕΒΡΟΥΑΡΙΟΣ 2021

ΕΛΕΓΧΘΗΚΕ Η ΑΝ. ΠΡΟΪΣΤΑΜΕΝΗ Τ. Μ.Κ. Ε.Δ. ΘΕΩΡΗΘΗΚΕ Η ΑΝ. ΠΡΟΪΣΤΑΜΕΝΗ Δ/ΝΣΗΣ Τ.Υ.

Παναγιώτα Μάντζαρη Αγρ. Τοπογρ. Μηχ/κος Θεοδώρα Σαργιώτη Πολ. Μηχ/κος