

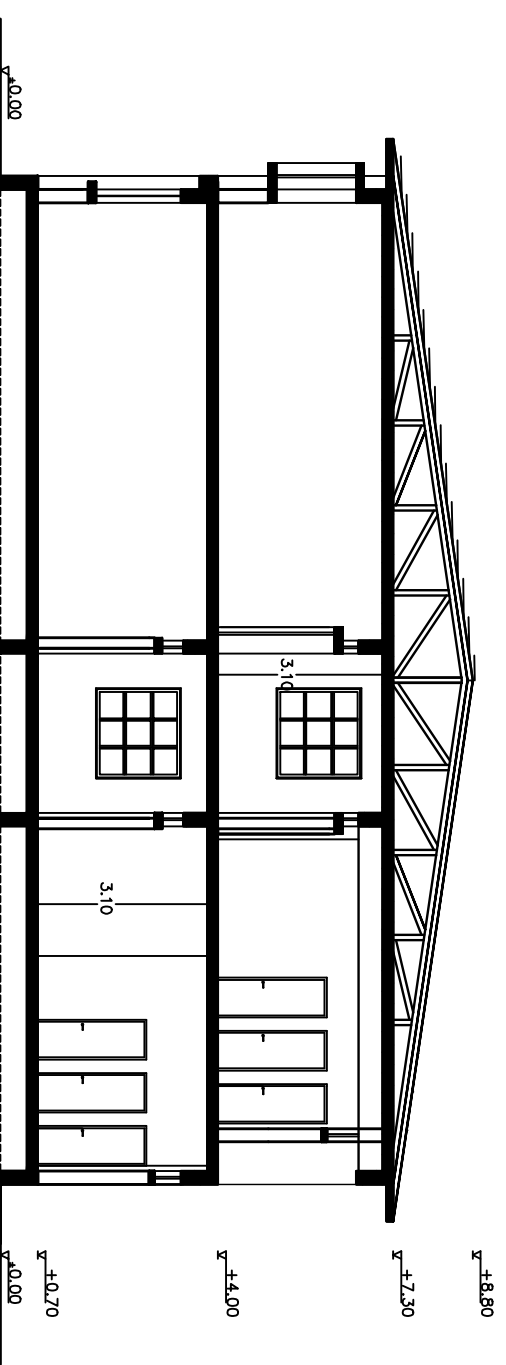


ΤΟΜΗ ΑΑ

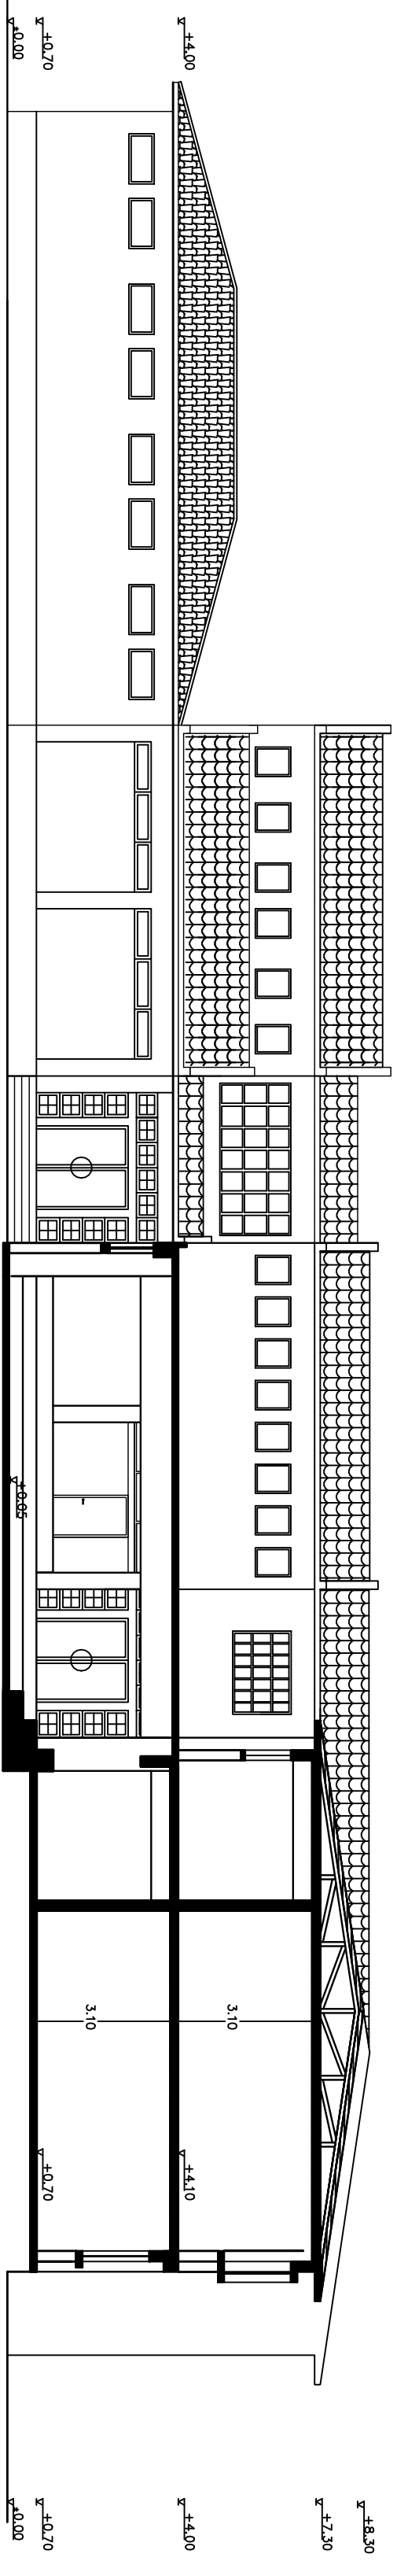

ΤΟΜΗ ΒΒ

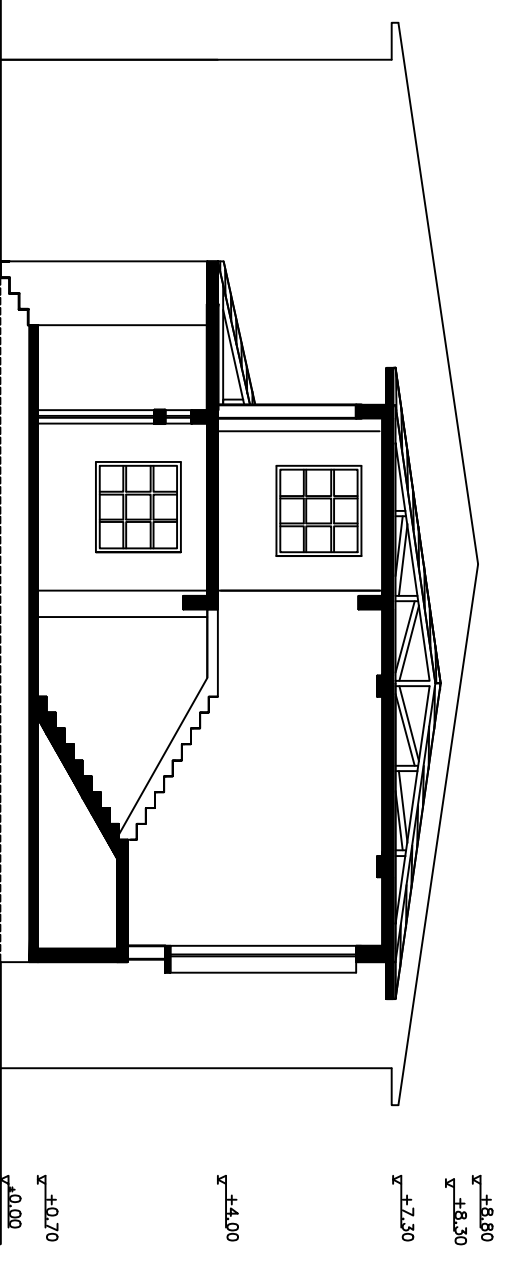

ΤΟΜΗ ΔΔ

ΔΗΜΟΣ ΤΡΙΚΚΑΛΩΝ  
ΔΝΣΗ ΤΕΧΝΙΚΩΝ ΥΠΗΡΕΣΙΩΝ  
ΤΜΗΜΑ ΜΕΛΕΤΩΝ ΚΑΙ ΚΑΤΑΣΚΕΥΩΝ

ΕΡΓΟ : ΕΝΕΡΓΕΙΑΚΗ ΑΝΑΒΑΘΜΙΣΗ ΓΥΜΝΑΣΙΟΥ  
ΑΥΚΕΙΟΥ ΒΕΛΤΙΝΟΥ Δ.ΤΡΙΚΚΑΛΩΝ  
ΤΙΤΛΟΣ ΣΧΕΔΙΟΥ : ΤΟΜΕΣ (ΑΠΟΤΥΠΩΣΗ)

ΚΛΙΜΑΚΑ ΣΧΕΔΙΟΥ : 1/100      ΑΡ. ΣΧΕΔΙΟΥ : **A3**

ΟΜΑΔΑ ΜΕΛΕΤΗΣ :      ΝΙΚΟΛΑΡΕΑ ΜΕΤΑΞΙΛΑ Αρχιττων Μηχανικος

ΗΜΕΡΟΜΗΝΙΑ :      ΦΕΒΡΟΥΑΡΙΟΣ 2021

ΕΝΕΓΧΘΗΚΕ  
Η ΑΝ. ΠΡΟΪΣΤΑΜΕΝΗ  
Τ. Μ.Κ.

Ε.Δ.  
ΘΕΩΡΗΘΗΚΕ  
Η ΑΝ. ΠΡΟΪΣΤΑΜΕΝΗ  
ΔΝΣΗΣ Τ.Υ.

Παναγιώτα Μαντζαρη  
Αυρ. Τομογρ. Μηχανικος

Θεοδώρα Σαργιωτη  
Πλοδ. Μηχανικος