
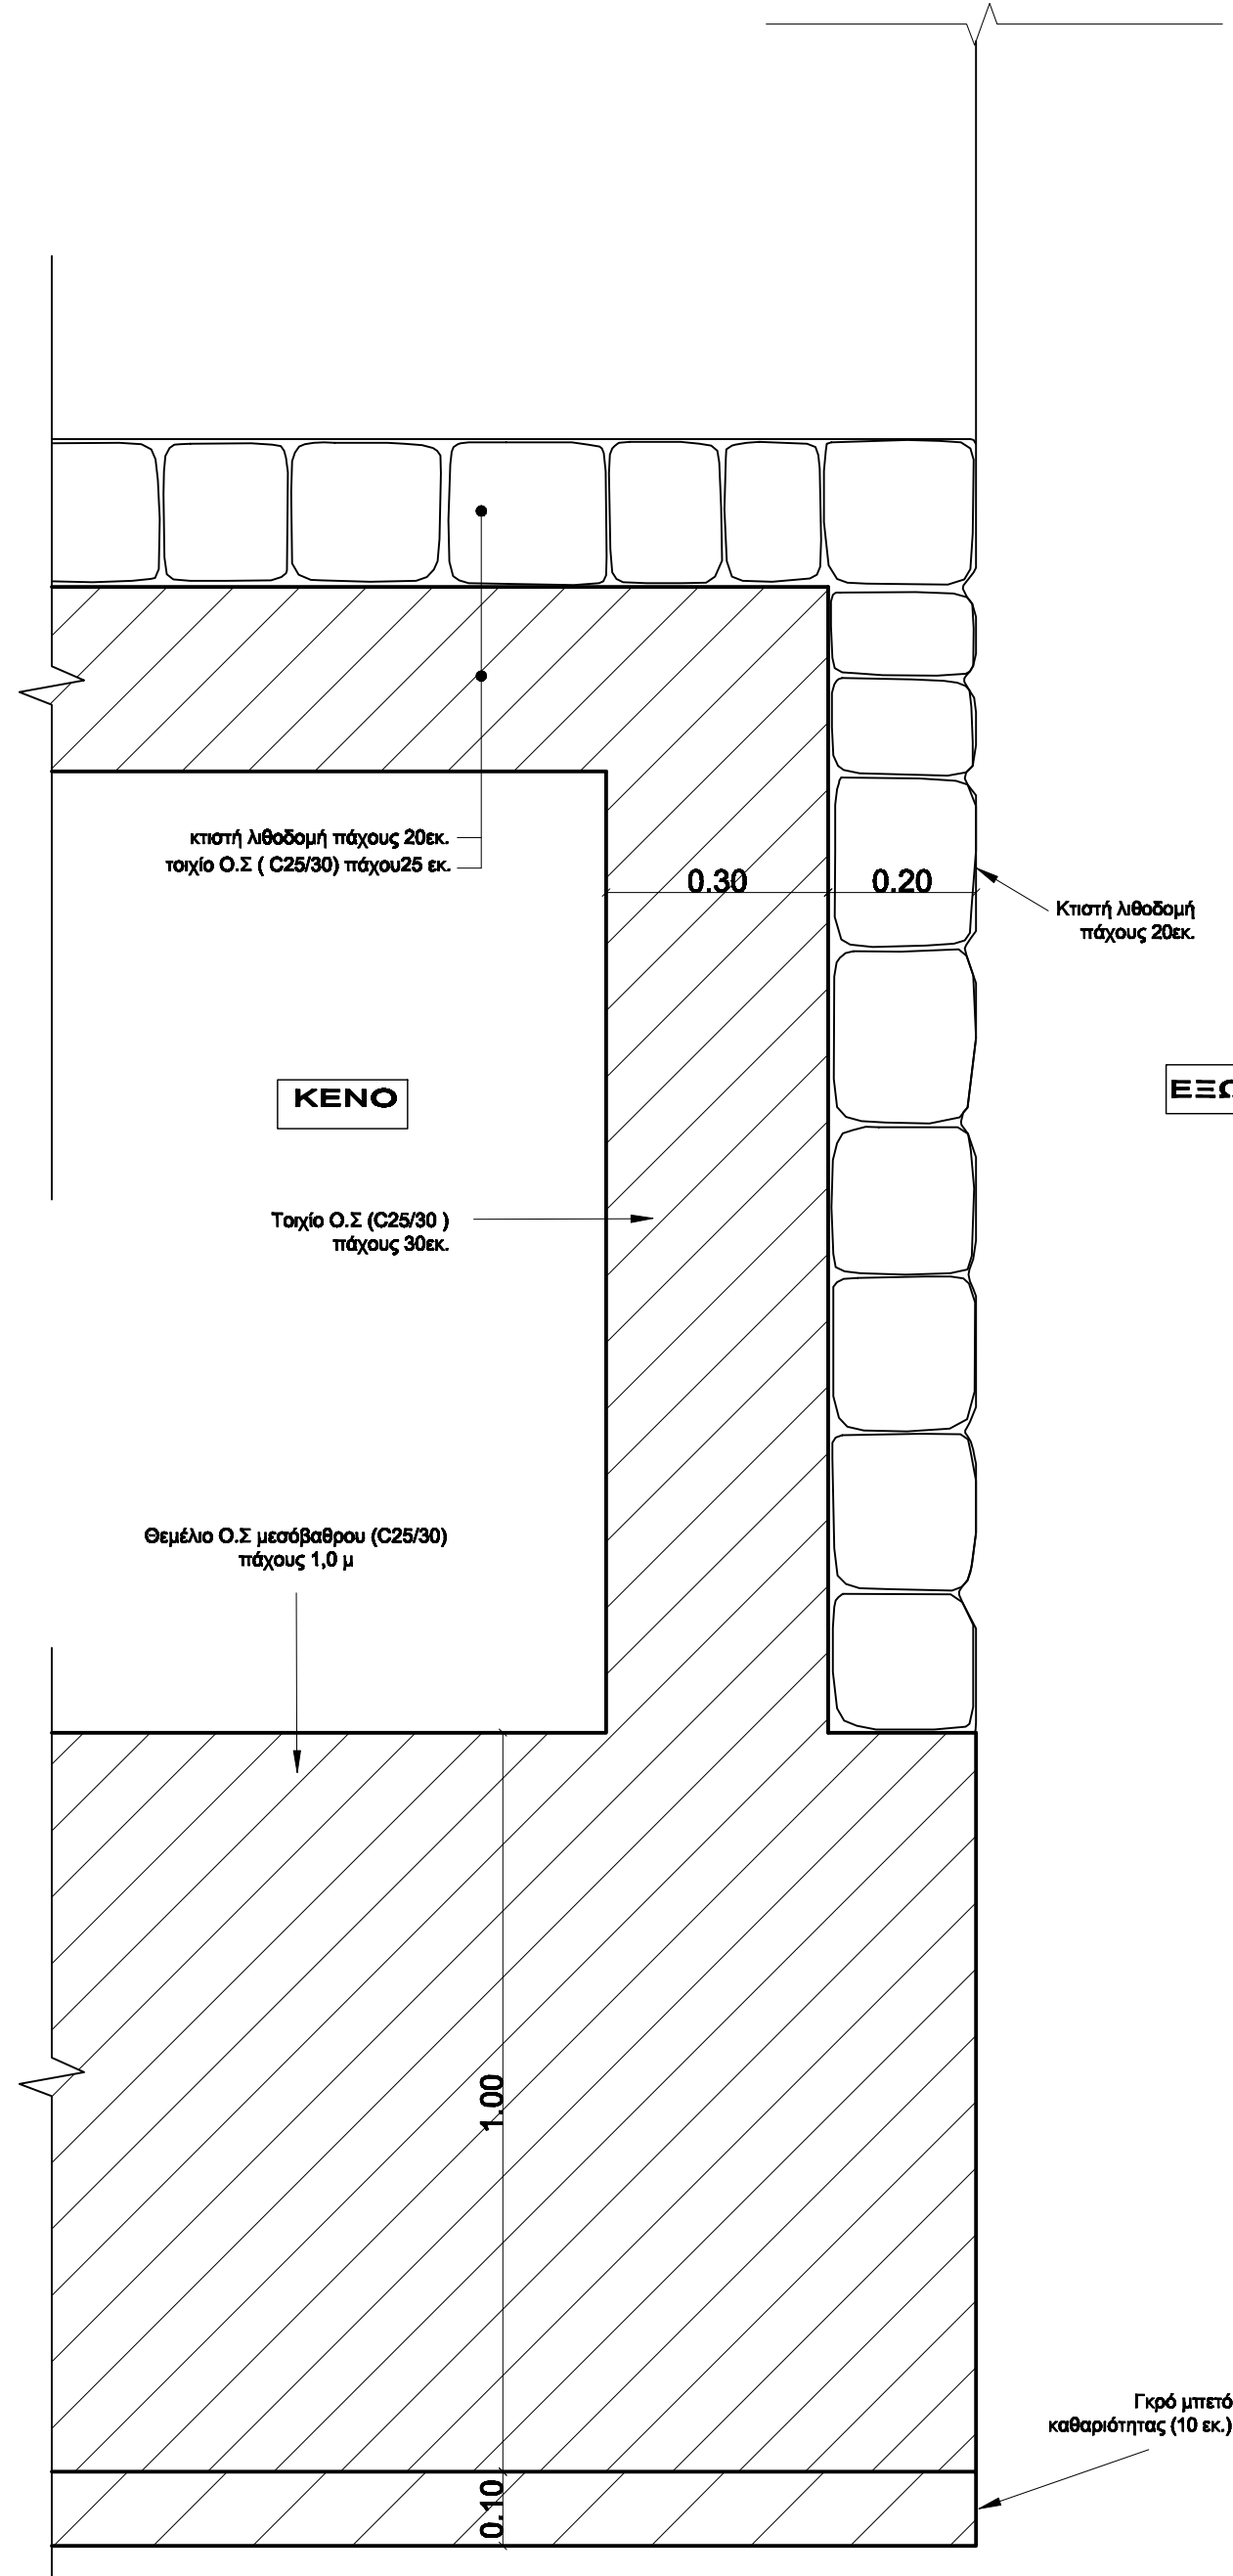


διαμπερές  
τοξωτό  
άνοιγμα

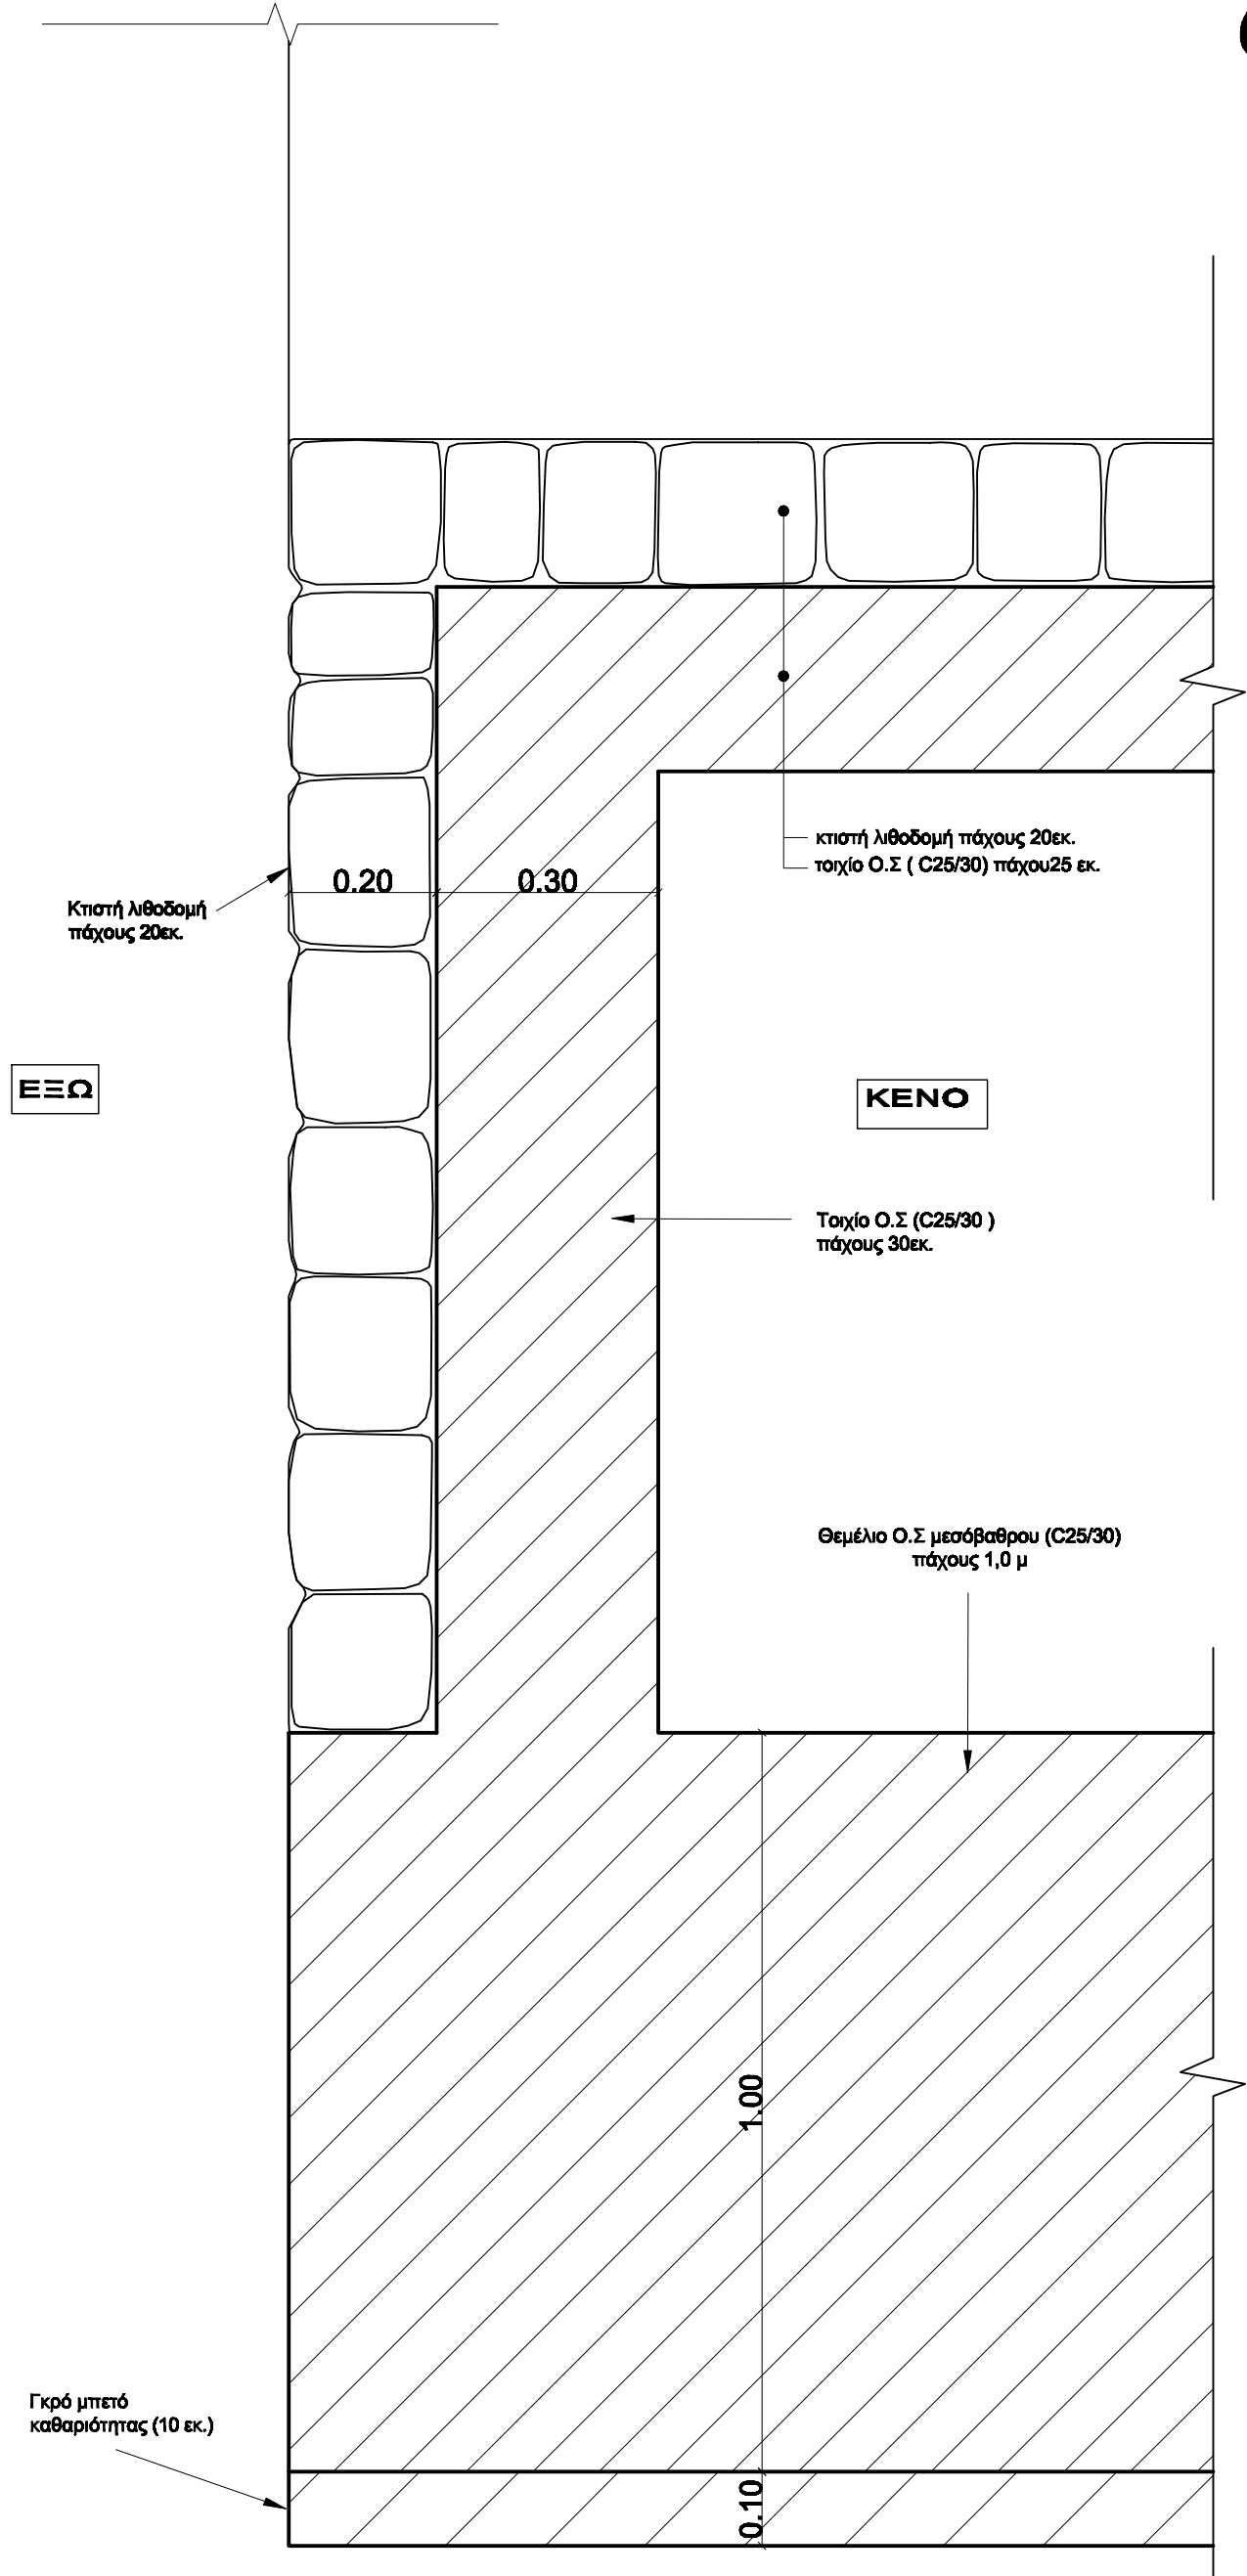

ΓΕΦΥΡΑ ΜΑΡΟΥΓΚΑΙΝΑΣ  
ΠΛΑΤΕΙΑ ΚΙΤΡΙΛΑΚΗ-ΔΗΜΟΣ ΤΡΙΚΚΑΙΩΝ

ΔΗΜΟΣ ΤΡΙΚΚΑΙΩΝ, ΤΟΠΟΝΥΜΙΟ: ΠΛΑΤΕΙΑ ΚΙΤΡΙΛΑΚΗ

ΕΡΓΟΔΟΤΗΣ:  
ΣΥΛΛΟΓΟΣ ΤΡΙΚΑΛΙΝΩΝ ΠΟΛΙΤΩΝ ΓΕΦΥΡΑΣ ΜΑΡΟΥΓΚΑΙΝΑΣ

ΑΔΑΜΑΚΙΣ ARCHITECTS & associates  
ΑΡΧΙΤΕΚΤΟΝΙΚΗ ΜΕΛΕΤΗ:

ΣΤΕΦΑΝΟΣ ΑΔΑΜΑΚΗΣ αρχιτέκτων μηχανικός  
ΣΥΜΒΟΥΛΟΣ:

ΚΩΣΤΑΣ ΑΔΑΜΑΚΗΣ αρχιτέκτων μηχανικός  
(σύνημος καθηγητής τμήματος Αρχιτεκτών Μηχανικών Πανεπιστημίου Θεσσαλίας)

ΣΥΝΕΡΓΑΤΗΣ:  
ΙΩΑΝΝΑ ΚΩΣΤΟΠΟΥΛΟΥ φωτ. αρχιτεκτονικής Τ.Θ

ΣΤΑΤΙΚΗ ΜΕΛΕΤΗ:  
ΕΥΡΥΠΙΔΗΣ ΜΥΣΤΑΚΙΔΗΣ πολιτικός μηχανικός  
(καθηγητής τμήματος Πολιτικών Μηχανικών Πανεπιστημίου Θεσσαλίας)

ΕΛΛΗΦΟΤΕΧΝΙΚΗ ΜΕΛΕΤΗ:  
ΝΙΚΟΣ ΧΑΤΖΗΝΙΚΟΛΑΟΥ πολιτικός μηχανικός

ΜΕΛΕΤΗ ΕΦΑΡΜΟΓΗΣ ΑΡΧΙΤΕΚΤΟΝΙΚΑ  
ΚΑΤΑΣΚΕΥΑΣΤΙΚΗ ΤΟΜΗ ΒΒ

ΚΑΙΜΑΚΑ 1 : 10  
ΒΟΛΟΣ - ΑΠΡΙΛΙΟΣ 2022

A10

ΑΡΧΙΜΟΣ ΣΧΕΔΙΟΥ

ΣΦΡΑΓΙΔΕΣ: